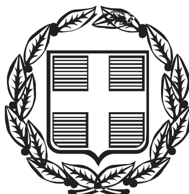




ΕΦΗΜΕΡΙΣ ΤΗΣ ΚΥΒΕΡΝΗΣΕΩΣ

ΤΗΣ ΕΛΛΗΝΙΚΗΣ ΔΗΜΟΚΡΑΤΙΑΣ

ΤΕΥΧΟΣ ΔΕΥΤΕΡΟ **Αρ. Φύλλου 421**

2 Μαρτίου 2004

Το παρόν ΦΕΚ επανεκτυπώθηκε λόγω λάθους.

ΑΠΟΦΑΣΕΙΣ

Αριθ. Δ3/2136

Εγκατάσταση και διαδρομή του Αγωγού Φυσικού Αερίου «Κομοτηνή - Αλεξανδρούπολη (Άνθεια)» στο Νομαρχιακό Διαμέρισμα Έβρου.

Ο ΥΠΟΥΡΓΟΣ ΑΝΑΠΤΥΞΗΣ

Έχοντας υπόψη:

1. Τα άρθρα 4 του. Ν. 1929/91 & 19 του Ν. 2081/92 όπως τροποποιήθηκαν και συμπληρώθηκαν με το άρθρο 14 παραγρ. 6 του Ν. 2289/95.
2. Το άρθρο 1 του Ν. 367/76.
3. Το άρθρο 7 του Ν. 1769/88.
4. Το Α.Ν. 261/68.
5. Την 131545/24.9.2003 Κοινή Απόφαση ΥΠΕΧΩΔΕ - ΥΠ. ΑΝΑΠΤΥΞΗΣ - ΥΠ. ΓΕΩΡΓΙΑΣ περί Έγκρισης των Περιβαλλοντικών Όρων για το Έργο: Αγωγός Μεταφοράς Φυσικού Αερίου Υψηλής Πίεσης «Κομοτηνή - Αλεξανδρούπολη (Άνθεια)», αποφασίζουμε:

α) Ορίζουμε την διαδρομή και εγκατάσταση του Αγωγού μεταφοράς και διοχέτευσης φυσικού Αερίου «Κομοτηνή - Αλεξανδρούπολη (Άνθεια)» στο Νομαρχιακό Διαμέρισμα Έβρου σε έκταση συνολικού εμβαδού 276.847 τ.μ. στην περιοχή των Δήμων Αλεξανδρούπολης (Δ.Δ. Συκορράχης, Δ.Δ.. Αλεξανδρούπολης) και Τραϊανούπολης (Δ.Δ. Άνθειας), όπως η διαδρομή και εγκατάσταση αυτή έχει προσδιορισθεί και απεικονίζεται σήμερα με συνεχή γραμμή κόκκινου χρώματος στα ακόλουθα συνημμένα στην παρούσα και υπό κλίμακα 1:1.000 Κτηματολογικά Διαγράμματα που συντάχθηκαν, είτε από τον Αγρονόμο Τοπογράφο Μηχανικό Λάμπρο Κοτσώνη την 17.1.2003, είτε από τον Πολιτικό Μηχανικό Αναστάσιο Σαρηγιάννη την 10.10.2003 (φύλλα 45):

1. Σχ. 8011-360-00-91-35/φύλλο 3 από 3/Αναθ. 0/21.10.02
2. Σχ. 8011-360-00-91-36/φύλλο 3 από 3/Αναθ. 0/21.10.02
3. Σχ. 8011-360-00-91-37/φύλλο 3 από 3/Αναθ. 0/21.10.02
4. Σχ. 8011-360-00-91-38/φύλλο 3 από 3/Αναθ. 0/21.10.02
5. Σχ. 8011-360-00-91-39/φύλλο 3 από 3/Αναθ. 1/15.09.03
6. Σχ. 8011-360-00-91-40/φύλλο 3 από 3/Αναθ. 1/15.09.03
7. Σχ. 8011-360-00-91-41/φύλλο 3 από 3/Αναθ. 0/21.10.02
8. Σχ. 8011 -360-00-91-42/φύλο 3 από 3/Αναθ. 0/21.10.02
9. Σχ. 8011-360-00-91-43/φύλλο 3 από 3/Αναθ. 0/21.10.02
10. Σχ. 8011-360-00-91-44/φύλλο 3 από 3/Αναθ. 0/21.10.02
11. Σχ. 8011-360-00-91-45/φύλλο 5 από 6/Αναθ. 0/21.10.02
12. Σχ. 8011-360-00-91-46/φύλλο 6 από 6/Αναθ. 0/21.10.02
13. Σχ. 8011-360-00-91-47/φύλλο 3 από 3/Αναθ. 0/21.10.02
14. Σχ. 8011-360-00-91-48/φύλλο 3 από 3/Αναθ. 0/21.10.02
15. Σχ. 8011-360-00-91-49/φύλλο 3 από 3/Αναθ. 0/21.10.02
16. Σχ. 8011-360-00-91-50/φύλλο 3 από 3/Αναθ. 0/21.10.02
17. Σχ. 8011-360-00-91-51/φύλλο 3 από 3/Αναθ. 0/21.10.02
18. Σχ. 8011-360-00-91-52/φύλλο 3 από 3/Αναθ. 0/21.10.02
19. Σχ. 8011-360-00-91-53/φύλλο 3 από 3/Αναθ. 0/21.10.02
20. Σχ. 8011-360-00-91-54/φύλλο 3 από 3/Αναθ. 0/21.10.02
21. Σχ. 8011-360-00-91-55/φύλλο 3 από 3/Αναθ. 0/21.10.02
22. Σχ. 8011-360-00-91-56/φύλλο 3 από 3/Αναθ. 0/21.10.02
23. Σχ. 8011-360-00-91-57/φύλλο 3 από 3/Αναθ. 0/21.10.02
24. Σχ. 8011-360-00-91-58/φύλλο 3 από 3/Αναθ. 0/21.10.02
25. Σχ. 8011-360-00-91-59/φύλλο 3 από 3/Αναθ. 1/15.09.03
26. Σχ. 8011-360-00-91-60/φύλλο 3 από 3/Αναθ. 1/15.09.03
27. Σχ. 8011-360-00-91-61/φύλλο 3 από 3/Αναθ.0/21.10.02
28. Σχ. 8011-360-00-91-62/φύλλο 3 από 3/Αναθ. 0/21.10.02
29. Σχ. 8011-360-00-91-63/φύλλο 3 από 3/Αναθ. 0/21.10.02
30. Σχ. 8011-360-00-91-64/φύλλο 3 από 3/Αναθ. 0/21.10.02
31. Σχ. 8011-360-00-91-65/φύλλο 3 από 3/Αναθ. 1/15.09.03
32. Σχ. 8011-360-00-91-66/φύλλο 3 από 3/Αναθ. 1/15.09.03
33. Σχ. 8011-360-00-91-67/φύλλο 3 από 3/Αναθ. 1/15.09.03
34. Σχ. 8011-360-00-91-68/φύλλο 3 από 3/Αναθ. 0/21.10.02
35. Σχ. 8011-360-00-91-69/φύλλο 3 από 3/Αναθ. 0/21.10.02
36. Σχ. 8011-360-00-91-70/φύλλο 3 από 3/Αναθ. 0/21.10.02
37. Σχ 8011-360-00-91-71 /φύλλο 3 από 3/Αναθ. 0/21.10.02
38. Σχ. 8011-360-00-91-72/φύλλο 3 από 3/Αναθ. 0/21.10.02
39. Σχ. 8011-360-00-91-73/φύλλο 3 από 3/Αναθ. 0/21.10.02
40. Σχ. 8011-360-00-91-74/φύλλο 3 από 3/Αναθ. 0/21.10.02
41. Σχ. 8011 -360-00-91 -75/φύλλο 3 από 3/Αναθ. 0/21.10.02
42. Σχ. 8011-360-00-91-76/φύλλο 3 από 3/Αναθ. 0/21.10.02
43. Σχ. 8011-360-00-91-77/φύλλο 3 από 3/Αναθ. 0/21.10.02
44. Σχ. 8011-360-00-91 -78/φύλλο 3 από 3/Αναθ. 0/21.10.02
45. Σχ. 8011-360-00-91-79/φύλλο 3 από 3/Αναθ. 1/08.10.03

β) Κατά τα λοιπά εφαρμόζονται οι διατάξεις της παραγράφου 6 του άρθρου 14 του Ν. 2289/95.

γ) Από τη δημοσίευση της παρούσας απόφασης εγκατάστασης του παραπάνω αγωγού μπορεί να αρχίσει η ελεύθερη εκτέλεση του έργου αυτού και οποιαδήποτε εκκρεμοδικία δεν την αναστέλλει.

REFERENCE DRAWINGS / ΣΧΕΤΙΚΑ ΣΧΕΔΙΑ

ΔΙΟΡΘ. REV.	ΗΜΕΡΟΜ. DATE	ΠΕΡΙΓΡΑΦΗ DESCRIPTION	ΣΧΕΔΙΑΣΤΗΚΕ DRAWN	ΕΛΕΓΧΘΗ CHECKED	ΕΓΚΡΙΘΗΚΕ APPROVED
1	22-09-2003	CHANGE OF ROUTING / ΑΛΛΑΓΗ ΧΑΡΑΞΗΣ	ΧΓΣ.	ΧΕ.Ν	ΑΗ.Σ.
0	21-10-2002	FIRST ISSUE / ΠΡΩΤΗ ΕΚΔΟΣΗ	Χ.ΙΠ	ΧΕ.Ν	ΛΚ.Κ.

ASPROFOS

ΕΓΚΡΙΘΗΚΕ ΓΙΑ ΚΑΤΑΣΚΕΥΗ
APPROVED FOR CONSTRUCTION
ΔΙΟΡΘΩΣΗ DWG REV. ______ ΗΜΕΡΟΜ. DATE ______
ΥΠΟΓΡΑΦΗ SIGNATURE ______ ΔΙΕΥΘ. ΕΡΓΟΥ/PROJ.MANAGER

ΥΠΕΡΓΟΛΑΒΟΣ Α/F-A/F SUBCONTRACTOR

ΜΑΚΕΔΟΝΙΚΗ ΕΤΑΙΡΙΑ ΤΕΧΝΙΚΩΝ ΜΕΛΕΤΩΝ
Π. Καραμόσχος & Συνεργάτες Ε.Ε.

ΤΑΣΟΥΔΗΣ ΧΡΗΣΤΟΣ

ΑΡ.ΕΝΤΟΛΗΣ: ORDER No:
ΠΡΟΜΗΘΕΥΤΗΣ: SUPPLIER:
ΑΡ.ΣΥΜΒΟΛΑΙΟΥ: CONTRACT No: AF-11-8011

ΠΕΛΑΤΗΣ-CLIENT

ΔΕΠΑ

ΔΗΜΟΣΙΑ ΕΠΙΧΕΙΡΗΣΗ ΑΕΡΙΟΥ
(ΔΕΠΑ)

ΠΛΑΙΣΙΟ ΜΙΚΡΟΦΙΛΜ: FRAME No:
ΑΝΤΙΚΑΤΑΣΤΑΘΗΚΕ ΑΠΟ: SUPERSEDED BY:
ΑΝΤΙΚΑΘΙΣΤΑ ΤΟ: SUPERSEDES THE:

ΤΙΤΛΟΣ-TITLE

ΑΓΩΓΟΣ ΦΥΣΙΚΟΥ ΑΕΡΙΟΥ ΚΟΜΟΤΗΝΗ - ΑΛΕΞΑΝΔΡΟΥΠΟΛΗ/ΤΜΗΜΑ 3
ΚΤΗΜΑΤΟΛΟΓΙΚΟΣ ΠΙΝΑΚΑΣ ΑΠΑΛΛΟΤΡΙΩΣΗΣ ΧΩΡΙΣ ΤΙΜΕΣ
ΝΟΜΟΣ ΕΒΡΟΥ

ΚΛΙΜΑΚΑ - SCALE	ΑΡ. ΣΧ. AF: AF.DWG No: 8011-360-3-96-204	ΑΝΑΘΕΩΡΗΣΗ REVISION 1	ΦΥΛΛΟ SHEET 1 of 15
ΚΩΔ. Η/Υ - PC CODE	ΑΡ. ΣΧ. ΠΕΛΑΤΗ: CLIENT DWG No:	ΑΝΑΘΕΩΡΗΣΗ REVISION	ΦΥΛΛΟ SHEET ...of...

ΥΠΟΜΝΗΜΑ

ΣΤΟΥΣ ΚΤΗΜΑΤΟΛΟΓΙΚΟΥΣ ΠΙΝΑΚΕΣ

Οι αύξοντες αριθμοί Α/Α που φαίνονται στην στήλη (1) των κτηματολογικών πινάκων και προσδιορίζουν την ιδιοκτησία στο κτηματολογικό διάγραμμα προκύπτουν ως εξής:

Τα δύο πρώτα ψηφία αποτελούν τον κωδικό του Νομού.

Τα τρία επόμενα αποτελούν τον κωδικό του Δήμου ή της Κοινότητας όπου ανήκει η έκταση. Οι δύο αυτοί κωδικοί που προσδιορίζουν τον Νομό αφ'ενός και τον Δήμο ή την Κοινότητα αφ'ετέρου αναφέρονται και στην επικεφαλίδα της σελίδας του κτηματολογικού πίνακα και αναφέρονται σε μια ενιαία κωδικοποίηση για όλη τη χώρα.

Τα τέσσερα τελευταία ψηφία προσδιορίζουν την ιδιοκτησία στο συγκεκριμένο Κτηματολογικό διάγραμμα.

Παράδειγμα: Ο α/α 320190281 διασπάται ως εξής:

32	019	0281
.	.	.
Κωδικός Νομού Αττικής	Κωδικός Δήμου Μεγάρων	Αριθμός Ιδιοκτησίας στο κτηματολογικό Διάγραμμα (281)

ΠΕΡΙΕΧΟΜΕΝΑ

ΝΟΜΟΣ ΕΒΡΟΥ	11
Κοινότητα Συκοράχης	075
Δήμος Αλεξανδρούπολης	003
Κοινότητα Ανθειας	007



Αριθ. Αδείας: Δ3/21...
ΥΠΟΥΡΓΕΙΟ ΑΝΑΠΤΥΞΗΣ
ΔΙΕΥΘΥΝΣΗ ΕΓΚΑΤΑΣΤΑΣΕΩΝ
ΑΘΗΝΑ 09/02/2009

ΚΤΗΜΑΤΟΛΟΓΙΚΟΣ ΠΙΝΑ
ΧΩΡΙΣ

ΝΟΜΟΣ : ΕΒΡΟΥ 11
ΔΗΜΟΣ : ΑΛΕΞΑΝΔΡΟΥΠΟΛΗΣ
ΔΗΜΟΤΙΚΟ ΔΙΑΜΕΡΙΣΜΑ : ΣΥΚΟΡΑΧΗΣ 075

ΚΩΔΙΚΟΣ	ΦΕΡΟΜΕΝΟΙ ΙΔΙΟΚΤΗΤΕΣ		ΑΠΟΖΗΜΙΟΥΜΕΝΗ ΕΚΤΑΣΗ ΔΟΥΛΕΙΑΣ Α				ΚΑΛΛΙΕΙ	
	ΟΝΟΜΑΤΕΠΩΝΥΜΟ ΟΝΟΜΑ ΠΑΤΡΟΣ-ΣΥΖ. ΔΙΕΥΘΥΝΣΗ ΚΑΤΟΙΚΙΑΣ	ΖΩΝΗ 8m (4+4)	ΠΟΣΟΣΤΟ ΣΥΝ/ΣΙΑΣ %	ΖΩΝΗ ΔΟΥΛΕΙ-ΑΣ (Α) m2	ΤΙΜΗ ΜΟΝΑ-ΔΟΣ € / m2	ΑΞΙΑ €	ΕΙΔΟΣ	ΕΜΒΑΔΟ m2
110750001	ΑΓΝΩΣΤΟΣ	162	100%	486			ΧΕΡΣΟΝ	486
110750002	ΜΗΤΡΟΠΟΥΛΟΥ ΣΤΑΥΡΟΥΛΑ 07240-22359 ΜΕΛΙΓΑΛΑΣ ΜΕΣΗΝΙΑΣ	668	100%	2144			ΤΡΙΦΥΛΛΙ	2144
110750003	1) ΤΣΑΚΙΡΗΣ ΣΤΕΡΓΙΟΣ ΣΤΟΥΤΓΑΡΔΗ ΓΕΡΜΑΝΙΑ 2) ΜΗΤΑΚΟΣ ΧΡΙΣΤΟΔΟΥΛΟΣ ΝΕΑ ΧΑΛΚΗΔΟΝΑ ΘΕΣΣΑΛΟΝΙΚΗ	0	98,33% 1,67%	38			ΣΤΑΡΙ	38
110750004	ΑΝΤΩΝΙΑΔΗΣ ΤΡΙΑΝΤΑΦΥΛΛΟΣ ΤΟΥ ΓΕΩΡΓΙΟΥ 05320-31316 (Χαμηλόν)	342	100%	1095			ΣΤΑΡΙ	1095
110750006	ΕΛΕΥΘΕΡΙΑΔΗΣ ΣΤΑΥΡΟΣ ΤΟΥ ΑΝΑΣΤΑΣΙΟΥ ΘΡΑΚΗΣ 3, ΑΛΕΞ/ΠΟΛΗ (05510-21565)	0	100%	38			ΣΤΑΡΙ	38
110750008	ΚΑΡΑΤΖΟΠΟΥΛΟΥ ΕΛΕΝΗ συζ ΔΗΜΗΤΡΙΟΥ ΜΜ ΚΩΝΣΤΑΝΤΙΟΥ 32 (ΚΟΜΟΤΗΝΗ) (05320-22798)	876	100%	2760			ΣΤΑΡΙ	2760
110750010	ΜΑΜΕΛΕΤΖΗΣ ΠΕΤΡΟΣ ΤΟΥ ΝΙΚΟΛΑΟΥ, ΒΑΣΕΙ ΤΙΤΛΟΥ 1933. ΠΕΘΑΝΕ ΔΕΝ ΥΠΑΡΧΕΙ ΑΠΟΔΟΧΗ ΚΛΗΡΟΝΟΜΙΑΣ	300	100%	1781			ΣΤΑΡΙ	1781
110750012	ΠΑΠΑΔΟΠΟΥΛΟΣ ΒΑΣΙΛΕΙΟΣ ΤΟΥ ΧΑΡΑΛΑΜΠΟΥΣ 05320-22015 Συκοράχη	335	100%	1040			ΣΤΑΡΙ	1040
110750014	ΖΙΩΓΑΣ ΖΗΣΗΣ ΤΟΥ ΔΗΜΗΤΡΙΟΥ ΒΑΣΕΙ ΤΙΤΛΟΥ 1933 –ΠΕΘΑΝΕ ΧΩΡΙΣ ΔΙΑΘΗΚΗ-ΤΟ ΤΕΜΑΧΙΟ ΔΙΑΧΕΙΡΙΖΕΤΑΙ Η ΖΙΩΓΑ ΧΡΥΣΗ ΤΟΥ ΖΗΣΗ (05320-22972) Συκοράχη Αλεξ/πολης	43	100%	341			ΣΤΑΡΙ	341
110750016	ΕΥΣΤΡΑΤΙΑΔΟΥ ΠΟΛΥΧΡΟΝΙΑ ΤΟΥ ΚΩΝ/ΝΟΥ (05510-24725) Αν.Θράκης 56 Αλεξ/πολη	729	100%	2342			ΣΤΑΡΙ	2342

(1) ΧΕΡΣΟ, ΔΑΣΟΣ, ΕΙΔΟΣ ΚΑΛΛΙΕΡΓΕΙΑΣ (ΠΡΟΒΛΕΨΗ) (2) ΚΤΙΣΜΑΤΑ, ΦΡΕΑΤΙΑ, ΠΕΡΙΦΡΑΞΕΙΣ κ.λ.π. (3) Ι

ΚΑΣ ΑΠΑΛΛΟΤΡΙΩΣΗΣ 26μ
: ΤΙΜΕΣ

ΕΠΙΚΕΙΜΕΝΑ ΖΩΝΗΣ ΔΟΥΛΕΙΑΣ Α											
·ΓΕΙΑ		ΚΑΤΑΣΚΕΥΕΣ	ΟΓΚΟΣ m3 ΕΠΙΦ m2 ΜΗΚΟΣ m ΤΕΜΑΧΙΑ	ΤΙΜΗ ΜΟΝΑ-ΔΟΣ € / m2	ΑΞΙΑ €	ΔΕΝΔΡΑ ΚΑΙ ΦΥΤΑ				ΣΥΝΟΛΙΚΗ ΑΠΟΖΗ-ΜΙΩΣΗ
ΤΙΜΗ ΜΟΝΑΔΟΣ €/m2	ΑΞΙΑ €					ΕΙΔΟΣ	ΤΕΜ.	ΤΙΜΗ ΜΟΝΑΔ. €/ΤΕΜ	ΑΞΙΑ €	

ΛΙΚΡΑ Α, ΜΕΣΑΙΑ Β, ΜΕΓΑΛΑ Γ

ΚΤΗΜΑΤΟΛΟΓΙΚΟΣ ΠΙΝΑ
ΧΩΡΙΣ

ΝΟΜΟΣ : ΕΒΡΟΥ 11
ΔΗΜΟΣ : ΑΛΕΞΑΝΔΡΟΥΠΟΛΗΣ
ΔΗΜΟΤΙΚΟ ΔΙΑΜΕΡΙΣΜΑ : ΣΥΚΟΡΑΧΗΣ 075

ΚΩΔΙΚΟΣ	ΦΕΡΟΜΕΝΟΙ ΙΔΙΟΚΤΗΤΕΣ		ΑΠΟΖΗΜΙΟΥΜΕΝΗ ΕΚΤΑΣΗ ΔΟΥΛΕΙΑΣ Α				ΚΑΛΛΙΕΙ	
	ΟΝΟΜΑΤΕΠΩΝΥΜΟ ΟΝΟΜΑ ΠΑΤΡΟΣ-ΣΥΖ. ΔΙΕΥΘΥΝΣΗ ΚΑΤΟΙΚΙΑΣ	ΖΩΝΗ 8m (4+4)	ΠΟΣΟΣΤΟ ΣΥΝ/ΣΙΑΣ %	ΖΩΝΗ ΔΟΥΛΕΙ-ΑΣ (Α) m2	ΤΙΜΗ ΜΟΝΑ-ΔΟΣ € / m2	ΑΞΙΑ €	ΕΙΔΟΣ	ΕΜΒΑΔΟ m2
110750017	ΘΕΟΔΩΡΙΔΗΣ ΣΤΑΥΡΟΣ ΤΟΥ ΧΡΗΣΤΟΥ, ΒΑΣΕΙ ΤΙΤΛΟΥ 1933 ΠΕΘΑΝΕ ΧΩΡΙΣ ΔΙΑΘΗΚΗ ΤΟ ΤΕΜΑΧΙΟ ΔΙΑΧΕΙΡΙΖΕΤΑΙ Η ΘΕΟΔΩΡΙΔΟΥ ΠΑΤΡΑ ΤΟΥ ΧΡΗΣΤΟΥ (05320-23040) ΣΥΚΟΡΑΧΗ Αλεξ/πολης	877	100%	2840			ΣΤΑΡΙ	2840
110750018	ΒΛΑΝΙΔΗΣ ΖΑΦΕΙΡΗΣ 05310-29229 Θάσου 9, Κομοτηνή	221	100%	564			ΣΤΑΡΙ	564
110750021	ΣΟΦΙΑ ΚΑΡΑΓΙΑΝΝΗ ΣΥΖ. ΝΙΚΟΛΑΟΥ ΓΕΡΜΑΝΙΑ ΤΗΛ(004973226200)	638	100%	2226			ΣΤΑΡΙ	2226
110750023	ΔΑΛΙΔΗΣ ΑΘΑΝΑΣΙΟΣ 05510-29692	354	100%	1150			ΣΤΑΡΙ	1150
110750024	ΤΕΡΤΥΡΟΓΛΟΥ ΔΕΣΠΟΙΝΑ ΣΥΖ. ΝΙΚΟΛΑΟΥ Ν.ΟΛΥΝΘΟΣ ΧΑΛΚΙΔΙΚΗ 03730-91695	277	100%	734			ΣΤΑΡΙ	734
110750025	ΔΑΛΙΔΗΣ ΑΘΑΝΑΣΙΟΣ 05510-29692	428	100%	1545			ΣΤΑΡΙ	1545
110750026	ΚΕΧΑΓΙΑΣ ΠΕΤΡΟΣ ΤΟΥ ΚΩΝΣΤΑΝΤΙΝΟΥ Συκοράχη 05320-22585	157	100%	689			ΣΤΑΡΙ	689
110750028	ΤΣΙΟΤΡΑΣ ΣΤΑΥΡΟΣ ΤΟΥ ΑΡΙΣΤΕΙΔΗ ΧΑΜΗΛΟΝ ΣΑΠΠΩΝ 05320-31343	707	100%	2281			ΣΤΑΡΙ	2281
110750029	ΚΑΜΠΟΥΡΑΝΤΩΝΗΣ ΣΤΕΦΑΝΟΣ ΤΟΥ ΣΤΑΥΡΟΥ ΤΡΑΙΑΝΟΥΠΟΛΕΩΣ 4Β ΑΛΕΞ/ΠΟΛΗ 05510-35452	184	100%	465			ΣΤΑΡΙ	465
110750031	ΒΑΣΩ ΤΣΑΚΝΙΑ Χήρα Στυλιανού 05320-22901 Συκοράχη 0109342007 Αρχινου 5-7 Ν.Κόσμος Αθήνα	557	100%	1699			ΣΤΑΡΙ	1699
110750032	ΑΓΝΩΣΤΟΣ	1405	100%	4515			ΧΕΡΣΟΝ	4515
110750033	1) ΓΙΑΜΟΥΡΙΔΗΣ ΠΕΤΡΟΣ του Ευθυμίου - Επιδαύρου 46, Κομοτηνή 2) ΚΑΡΑΤΖΟΠΟΥΛΟΥ ΕΛΕΝΗ συζ. Δημητρίου - ΜΜ Κωνσταντίου 32 Κομοτηνή (05320-22798)	853	50% 50%	2940			ΣΤΑΡΙ	2940

(1) ΧΕΡΣΟ, ΔΑΣΟΣ, ΕΙΔΟΣ ΚΑΛΛΙΕΡΓΕΙΑΣ (ΠΡΟΒΛΕΨΗ) (2) ΚΤΙΣΜΑΤΑ, ΦΡΕΑΤΙΑ, ΠΕΡΙΦΡΑΞΕΙΣ κ.λ.π. (3)

ΚΑΣ ΑΠΑΛΛΟΤΡΙΩΣΗΣ 26μ
ΤΙΜΕΣ

ΕΠΙΚΕΙΜΕΝΑ ΖΩΝΗΣ ΔΟΥΛΕΙΑΣ Α										
ΓΕΙΑ						ΔΕΝΔΡΑ ΚΑΙ ΦΥΤΑ				
ΤΙΜΗ ΜΟΝΑΔΟΣ €/m2	ΑΞΙΑ €	ΚΑΤΑΣΚΕΥΕΣ	ΟΓΚΟΣ m3 ΕΠΙΦ m2 ΜΗΚΟΣ m ΤΕΜΑΧΙΑ	ΤΙΜΗ ΜΟΝΑ-ΔΟΣ € / m2	ΑΞΙΑ €	ΕΙΔΟΣ	ΤΕΜ.	ΤΙΜΗ ΜΟΝΑΔ. €/ΤΕΜ	ΑΞΙΑ €	ΣΥΝΟΛΙΚΗ ΑΠΟΖΗ-ΜΙΩΣΗ

ΜΙΚΡΑ Α, ΜΕΣΑΙΑ Β, ΜΕΓΑΛΑ Γ

ΚΤΗΜΑΤΟΛΟΓΙΚΟΣ ΠΙΝΑ
ΧΩΡΙΣ

ΝΟΜΟΣ : ΕΒΡΟΥ 11
ΔΗΜΟΣ : ΑΛΕΞΑΝΔΡΟΥΠΟΛΗΣ
ΔΗΜΟΤΙΚΟ ΔΙΑΜΕΡΙΣΜΑ : ΣΥΚΟΡΑΧΗΣ 075

ΚΩΔΙΚΟΣ	ΦΕΡΟΜΕΝΟΙ ΙΔΙΟΚΤΗΤΕΣ		ΑΠΟΖΗΜΙΟΥΜΕΝΗ ΕΚΤΑΣΗ ΔΟΥΛΕΙΑΣ Α				ΚΑΛΛΙΕΡ	
	ΟΝΟΜΑΤΕΠΩΝΥΜΟ ΟΝΟΜΑ ΠΑΤΡΟΣ-ΣΥΖ. ΔΙΕΥΘΥΝΣΗ ΚΑΤΟΙΚΙΑΣ	ΖΩΝΗ 8m (4+4)	ΠΟΣΟΣΤΟ ΣΥΝ/ΣΙΑΣ %	ΖΩΝΗ ΔΟΥΛΕΙ-ΑΣ (Α) m2	ΤΙΜΗ ΜΟΝΑ-ΔΟΣ € / m2	ΑΞΙΑ €	ΕΙΔΟΣ	ΕΜΒΑΔΟ m2
110750034	ΑΓΝΩΣΤΟΣ	756		2242			ΧΕΡΣΟΝ	2242
110750036	ΒΟΥΛΚΙΔΗΣ ΔΗΜΗΤΡΙΟΣ ΤΟΥ ΚΩΝ.ΝΟΥ 05320-31371 Χαμηλόν	221	100%	922			ΣΤΑΡΙ	922
110750038	ΠΕΝΕΚΕΛΗΣ ΝΙΚΟΛΑΟΣ ΤΟΥ ΤΡΙΑΝΤΑΦΥΛΛΟΥ 05510-24987 Αλεξ/πολη	1064	100%	3502			ΧΕΡΣΟΝ	3502
110750040	ΝΙΚΟΛΑΙΔΗΣ ΝΙΚΟΛΑΟΣ ΤΟΥ ΧΡΙΣΤΟΔΟΥΛΟΥ – ΠΕΘΑΝΕ ΔΕΝ ΥΠΑΡΧΕΙ ΑΠΟΔΟΧΗ ΚΛΗΡΟΝΟΜΙΑΣ. ΤΟ ΚΑΛΛΙΕΡΓΕΙ Η ΝΙΚΟΛΑΙΔΟΥ ΚΑΛΛΙΟΠΗ ΤΟΥ ΦΡΑΝΤΖΗ (05510-31065) ΑΛΕΞ/ΠΟΛΗ	490	100%	1739			ΣΤΑΡΙ	1739
110750041	ΓΙΑΜΟΥΡΙΔΗΣ ΕΥΣΤΑΘΙΟΣ ΑΝΤΩΝΙΟΥ ΒΑΣΕΙ ΤΙΤΛΟΥ 1933. ΤΟ ΧΩΡΑΦΙ ΚΑΛΛΙΕΡΓΕΙ Η ΣΕΡΓΙΑΝΙΔΟΥ ΑΝΝΑ ΤΟΥ ΗΛΙΑ 05310-27643 ΚΟΜΟΤΗΝΗ(Χ.Τρικούπη 70)	439	100%	1286			ΣΤΑΡΙ	1286
110750042	ΤΣΑΓΚΑΡΑΚΗΣ ΠΟΛΥΖΩΗΣ ΒΑΣΕΙ ΤΙΤΛΟΥ 1933. ΤΟ ΧΩΡΑΦΙ ΚΑΛΛΙΕΡΓΕΙ Η ΣΕΡΓΙΑΝΙΔΟΥ ΑΝΝΑ ΤΟΥ ΗΛΙΑ 05310-27643 ΚΟΜΟΤΗΝΗ (Χ.Τρικούπη 70)	902	100%	2789			ΣΤΑΡΙ	2789
110750044	ΛΟΥΚΑΝΙΔΟΥ ΜΗΔΩΡΑ ΤΟΥ ΕΥΣΤΑΘΙΟΥ 05320-22904 Συκοράχη	370	100%	1010			ΣΤΑΡΙ	1010
110750045	ΛΟΥΚΑΝΙΔΟΥ ΜΗΔΩΡΑ ΤΟΥ ΕΥΣΤΑΘΙΟΥ 05320-22904 Συκοράχη	128	100%	675			ΣΤΑΡΙ	675
110750046	ΛΟΥΚΑΝΙΔΟΥ ΜΗΔΩΡΑ ΤΟΥ ΕΥΣΤΑΘΙΟΥ 05320-22904 Συκοράχη	298	100%	780			ΣΤΑΡΙ	780
110750047	1) ΜΗΤΟΠΟΥΛΟΥ ΣΟΦΙΑ ΣΥΖ. ΠΑΝΑΓΙΩΤΗ 05320-22580 Συκοράχη 2) ?	672	95.83%	2345			ΣΤΑΡΙ	2345

(1) ΧΕΡΣΟ, ΔΑΣΟΣ, ΕΙΔΟΣ ΚΑΛΛΙΕΡΓΕΙΑΣ (ΠΡΟΒΛΕΨΗ) (2) ΚΤΙΣΜΑΤΑ, ΦΡΕΑΤΙΑ, ΠΕΡΙΦΡΑΞΕΙΣ κ.λ.π. (3) i

ΚΑΣ ΑΠΑΛΛΟΤΡΙΩΣΗΣ 26μ
ΤΙΜΕΣ

ΕΠΙΚΕΙΜΕΝΑ ΖΩΝΗΣ ΔΟΥΛΕΙΑΣ Α										
ΓΕΙΑ		ΚΑΤΑΣΚΕΥΕΣ	ΟΓΚΟΣ m3 ΕΠΙΦ m2 ΜΗΚΟΣ m ΤΕΜΑΧΙΑ	ΤΙΜΗ ΜΟΝΑ-ΔΟΣ € / m2	ΑΞΙΑ €	ΔΕΝΔΡΑ ΚΑΙ ΦΥΤΑ				ΣΥΝΟΛΙΚΗ ΑΠΟΖΗ-ΜΙΩΣΗ
ΤΙΜΗ ΜΟΝΑΔΟΣ €/m2	ΑΞΙΑ €					ΕΙΔΟΣ	ΤΕΜ.	ΤΙΜΗ ΜΟΝΑΔ. €/ΤΕΜ	ΑΞΙΑ €	

ΜΙΚΡΑ Α, ΜΕΣΑΙΑ Β, ΜΕΓΑΛΑ Γ

ΚΤΗΜΑΤΟΛΟΓΙΚΟΣ ΠΙΝ.
ΧΩΡΙ

ΝΟΜΟΣ : ΕΒΡΟΥ 11
ΔΗΜΟΣ : ΑΛΕΞΑΝΔΡΟΥΠΟΛΗΣ
ΔΗΜΟΤΙΚΟ ΔΙΑΜΕΡΙΣΜΑ : ΣΥΚΟΡΑΧΗΣ 075

ΚΩΔΙΚΟΣ	ΦΕΡΟΜΕΝΟΙ ΙΔΙΟΚΤΗΤΕΣ		ΑΠΟΖΗΜΙΟΥΜΕΝΗ ΕΚΤΑΣΗ ΔΟΥΛΕΙΑΣ Α				ΚΑΛΛΙΕ	
	ΟΝΟΜΑΤΕΠΩΝΥΜΟ ΟΝΟΜΑ ΠΑΤΡΟΣ-ΣΥΖ. ΔΙΕΥΘΥΝΣΗ ΚΑΤΟΙΚΙΑΣ	ΖΩΝΗ 8m (4+4)	ΠΟΣΟΣΤΟ ΣΥΝ/ΣΙΑΣ %	ΖΩΝΗ ΔΟΥΛΕΙ-ΑΣ (Α) m2	ΤΙΜΗ ΜΟΝΑ-ΔΟΣ € / m2	ΑΞΙΑ €	ΕΙΔΟΣ	ΕΜΒΑΔΟ m2
110750048	ΛΥΚΙΔΗΣ ΠΑΝΑΓΙΩΤΗΣ ΤΟΥ ΣΤΕΦΑΝΟΥ βασει τιτλου Διανομής 1933 ΤΟ ΧΩΡΑΦΙ ΚΑΛΛΙΕΡΓΕΙ Η ΣΕΡΓΙΑΝΙΔΟΥ ΑΝΝΑ ΤΟΥ ΗΛΙΑ 05310-27643 ΚΟΜΟΤΗΝΗ (Χ.Τρικούπη 70)	81	100%	258			ΣΤΑΡΙ	258
110750049	ΛΥΚΙΔΗΣ ΠΑΝΑΓΙΩΤΗΣ ΤΟΥ ΣΤΕΦΑΝΟΥ βασει τιτλου Διανομής 1933 ΤΟ ΧΩΡΑΦΙ ΚΑΛΛΙΕΡΓΕΙ Η ΣΕΡΓΙΑΝΙΔΟΥ ΑΝΝΑ ΤΟΥ ΗΛΙΑ 05310-27643 ΚΟΜΟΤΗΝΗ (Χ.Τρικούπη 70)	616	100%	2024			ΣΤΑΡΙ	2024
110750050	ΒΑΣΩ ΤΣΑΚΝΙΑ Χήρα Στυλιανού 05320-22901 Συκοράχη 010-9342007 Αρχινου 5-7 Ν.Κόσμος Αθήνα	33	100%	411			ΣΤΑΡΙ	411
110750051	1) ΜΥΤΟΠΟΥΛΟΥ ΓΙΩΤΑ 2)ΜΥΤΟΠΟΥΛΟΣ ΝΙΚΟΛΑΟΣ 3)ΜΥΤΟΠΟΥΛΟΣ ΚΩΝ/ΝΟΣ Π. 4)ΑΡΧΟΝΤΙΔΟΥ ΣΤΑΜΑΤΑ Α. ΒΑΣΕΙ ΤΙΤΛΟΥ ΥΠ.ΓΕΩΡΓΙΑΣ δεν υπάρχουν διαθήκη και αποδοχή κληρονομιάς	165	25% 25% 25% 25%	998			ΣΤΑΡΙ	998
110750052	ΔΑΛΙΔΗΣ ΜΙΧΑΗΛ ΤΟΥ ΕΥΣΤΑΘΙΟΥ ΒΑΣΕΙ ΤΙΤΛΟΥ ΠΕΘΑΝΕ. ΤΟ ΤΕΜΑΧΙΟ ΔΙΑΧΕΙΡΙΖΕΤΑΙ Ο ΓΙΟΣ ΤΟΥ ΔΑΛΙΔΗΣ ΒΑΣΙΛΕΙΟΣ ΤΟΥ ΜΙΧΑΗΛ (05320-22890) Συκοράχη Αλεξ/πολης	16	100%	510			ΣΤΑΡΙ	510
110750053	1) ΜΥΤΟΠΟΥΛΟΥ ΓΙΩΤΑ 2)ΜΥΤΟΠΟΥΛΟΣ ΝΙΚΟΛΑΟΣ 3)ΜΥΤΟΠΟΥΛΟΣ ΚΩΝ/ΝΟΣ Π. 4)ΑΡΧΟΝΤΙΔΟΥ ΣΤΑΜΑΤΑ Α. ΒΑΣΕΙ ΤΙΤΛΟΥ ΥΠ.ΓΕΩΡΓΙΑΣ δεν υπάρχουν διαθήκη και αποδοχή κληρονομιάς	642	25% 25% 25% 25%	1663			ΣΤΑΡΙ	1663

(1) ΧΕΡΣΟ, ΔΑΣΟΣ, ΕΙΔΟΣ ΚΑΛΛΙΕΡΓΕΙΑΣ (ΠΡΟΒΛΕΨΗ) (2) ΚΤΙΣΜΑΤΑ, ΦΡΕΑΤΙΑ, ΠΕΡΙΦΡΑΞΕΙΣ κ.λ.π. (3)

ΙΚΑΣ ΑΠΑΛΛΟΤΡΙΩΣΗΣ 26μ
Σ ΤΙΜΕΣ

ΕΠΙΚΕΙΜΕΝΑ ΖΩΝΗΣ ΔΟΥΛΕΙΑΣ Α										
ΡΓΕΙΑ		ΚΑΤΑΣΚΕΥΕΣ	ΟΓΚΟΣ m3 ΕΠΙΦ m2 ΜΗΚΟΣ m ΤΕΜΑΧΙΑ	ΤΙΜΗ ΜΟΝΑ-ΔΟΣ € / m2	ΑΞΙΑ €	ΔΕΝΔΡΑ ΚΑΙ ΦΥΤΑ				ΣΥΝΟΛΙΚΗ ΑΠΟΖΗ-ΜΙΩΣΗ
ΤΙΜΗ ΜΟΝΑΔΟΣ €/m2	ΑΞΙΑ €					ΕΙΔΟΣ	ΤΕΜ.	ΤΙΜΗ ΜΟΝΑΔ. €/ΤΕΜ	ΑΞΙΑ €	



ΜΙΚΡΑ Α, ΜΕΣΑΙΑ Β, ΜΕΓΑΛΑ Γ

ΚΤΗΜΑΤΟΛΟΓΙΚΟΣ ΠΙΝΑ
ΧΩΡΙΣ

ΝΟΜΟΣ : ΕΒΡΟΥ 11
ΔΗΜΟΣ : ΑΛΕΞΑΝΔΡΟΥΠΟΛΗΣ
ΔΗΜΟΤΙΚΟ ΔΙΑΜΕΡΙΣΜΑ : ΣΥΚΟΡΑΧΗΣ 075

ΚΩΔΙΚΟΣ	ΦΕΡΟΜΕΝΟΙ ΙΔΙΟΚΤΗΤΕΣ		ΑΠΟΖΗΜΙΟΥΜΕΝΗ ΕΚΤΑΣΗ ΔΟΥΛΕΙΑΣ Α				ΚΑΛΛΙΕΙ	
	ΟΝΟΜΑΤΕΠΩΝΥΜΟ ΟΝΟΜΑ ΠΑΤΡΟΣ-ΣΥΖ. ΔΙΕΥΘΥΝΣΗ ΚΑΤΟΙΚΙΑΣ	ΖΩΝΗ 8m (4+4)	ΠΟΣΟΣΤΟ ΣΥΝ/ΣΙΑΣ %	ΖΩΝΗ ΔΟΥΛΕΙ-ΑΣ (Α) m2	ΤΙΜΗ ΜΟΝΑ-ΔΟΣ € / m2	ΑΞΙΑ €	ΕΙΔΟΣ	ΕΜΒΑΔΟ m2
110750054	ΝΕΔΟΠΟΥΛΟΥ ΚΑΤΙΝΑ ΤΟΥ ΦΙΛΙΠΟΥ ΒΑΣΕΙ ΤΙΤΛΟΥ 1933 ΠΕΘΑΝΕ ΧΩΡΙΣ ΔΙΑΘΗΚΗ ΚΛΠ ΣΗΜΕΡΑ ΚΑΛΛΙΕΡΓΕΙ ΤΟ ΧΩΡΑΦΙ Η ΝΕΔΟΠΟΥΛΟΥ ΑΝΑΣΤΑΣΙΑ (05320-23111) ΣΥΚΟΡΑΧΗ ΑΛΕΞ/ΠΟΛΗΣ	0	100%	282			ΣΤΑΡΙ	282
110750055	ΝΕΔΟΠΟΥΛΟΥ ΚΑΤΙΝΑ ΤΟΥ ΦΙΛΙΠΟΥ ΒΑΣΕΙ ΤΙΤΛΟΥ 1933 ΠΕΘΑΝΕ ΧΩΡΙΣ ΔΙΑΘΗΚΗ ΚΛΠ ΣΗΜΕΡΑ ΚΑΛΛΙΕΡΓΕΙ ΤΟ ΧΩΡΑΦΙ Η ΝΕΔΟΠΟΥΛΟΥ ΑΝΑΣΤΑΣΙΑ (05320-23111) ΣΥΚΟΡΑΧΗ ΑΛΕΞ/ΠΟΛΗΣ	626	100%	1773			ΣΤΑΡΙ	1773
110750056	ΓΚΕΒΡΕΚΗΣ ΝΙΚΟΛΑΟΣ ΤΟΥ ΓΕΩΡΓΙΟΥ ΧΑΛΚΙΔΑ 022210-74438	155	100%	576			ΣΤΑΡΙ	576
110750057	ΕΥΣΤΡΑΤΙΑΔΟΥ ΠΟΛΥΧΡΟΝΙΑ ΤΟΥ ΚΩΝ/ΝΟΥ (05510-24725) Αν.Θράκης 56 Αλεξ/πολη	766	100%	2445			ΣΤΑΡΙ	2445
110750058	ΕΥΓΕΝΙΑ ΝΙΚΟΛΑΙΔΟΥ ΤΟΥ ΝΙΚΟΛΑΟΥ Κατοικος Συκοράχης. Το διαχειρίζεται η κόρη της Νικολαΐδου Καλλιόπη ΚΑΣΑΝΔΡΑΣ 1 ΑΛΕΞ/ΠΟΛΗ	299	100%	724			ΣΤΑΡΙ	724
110750059	ΔΕΜΠΕΛΙΔΟΥ ΑΓΓΕΛΙΚΗ ΣΥΖ. ΘΕΟΔΟΣΙΟΥ Κάτοικος Συκοράχης Τηλ. 6974784654	154	100%	1314			ΣΤΑΡΙ	1314
110750071	ΜΑΧΙΛΗ ΑΝΝΑ Κάτοκος Θεσσαλονίκης	884	100%	1747			ΣΤΑΡΙ	1747
110750072	ΚΑΖΑΚΟΣ ΝΙΚΟΛΑΟΣ ΤΟΥ ΕΥΑΓΓΕΛΟΥ Κάτοικος Συκοράχης	153	100%	381			ΣΤΑΡΙ	381
110750074	ΚΑΛΛΙΟΠΗ ΚΑΛΦΑ ΙΔΙΟΚΤΗΤΡΙΑ ΚΩΣΤΑΣ ΚΑΛΦΑΣ Τηλ. 25320 22942	1600	100%	3192			ΣΤΑΡΙ	3192

(1) ΧΕΡΣΟ, ΔΑΣΟΣ, ΕΙΔΟΣ ΚΑΛΛΙΕΡΓΕΙΑΣ (ΠΡΟΒΛΕΨΗ) (2) ΚΤΙΣΜΑΤΑ, ΦΡΕΑΤΙΑ, ΠΕΡΙΦΡΑΞΕΙΣ κ.λ.π. (3)

ΚΑΣ ΑΠΑΛΛΟΤΡΙΩΣΗΣ 26μ
ΤΙΜΕΣ

ΕΠΙΚΕΙΜΕΝΑ ΖΩΝΗΣ ΔΟΥΛΕΙΑΣ Α										
ΓΕΙΑ		ΚΑΤΑΣΚΕΥΕΣ	ΟΓΚΟΣ m3 ΕΠΙΦ m2 ΜΗΚΟΣ m ΤΕΜΑΧΙΑ	ΤΙΜΗ ΜΟΝΑ-ΔΟΣ € / m2	ΑΞΙΑ €	ΔΕΝΔΡΑ ΚΑΙ ΦΥΤΑ				ΣΥΝΟΛΙΚΗ ΑΠΟΖΗ-ΜΙΩΣΗ
ΤΙΜΗ ΜΟΝΑΔΟΣ €/m2	ΑΞΙΑ €					ΕΙΔΟΣ	ΤΕΜ.	ΤΙΜΗ ΜΟΝΑΔ. €/ΤΕΜ	ΑΞΙΑ €	

ΜΙΚΡΑ Α, ΜΕΣΑΙΑ Β, ΜΕΓΑΛΑ Γ

ΚΤΗΜΑΤΟΛΟΓΙΚΟΣ ΠΙΝΑ
ΧΩΡΙ

ΝΟΜΟΣ : ΕΒΡΟΥ 11
ΔΗΜΟΣ : ΑΛΕΞΑΝΔΡΟΥΠΟΛΗΣ
ΔΗΜΟΤΙΚΟ ΔΙΑΜΕΡΙΣΜΑ : ΣΥΚΟΡΑΧΗΣ 075

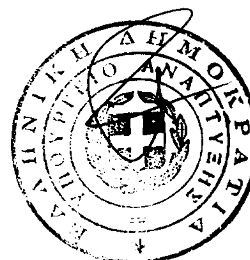
ΚΩΔΙΚΟΣ	ΦΕΡΟΜΕΝΟΙ ΙΔΙΟΚΤΗΤΕΣ		ΑΠΟΖΗΜΙΟΥΜΕΝΗ ΕΚΤΑΣΗ ΔΟΥΛΕΙΑΣ Α					
							ΚΑΛΛΙΕ	
	ΟΝΟΜΑΤΕΠΩΝΥΜΟ ΟΝΟΜΑ ΠΑΤΡΟΣ-ΣΥΖ. ΔΙΕΥΘΥΝΣΗ ΚΑΤΟΙΚΙΑΣ	ΖΩΝΗ 8m (4+4)	ΠΟΣΟΣΤΟ ΣΥΝ/ΣΙΑΣ %	ΖΩΝΗ ΔΟΥΛΕΙ-ΑΣ (Α) m2	ΤΙΜΗ ΜΟΝΑ-ΔΟΣ € / m2	ΑΞΙΑ €	ΕΙΔΟΣ	ΕΜΒΑΔΟ m2
ΣΥΝΟΛΟ ΔΗΜΟΤΙΚΟΥ ΔΙΑΜΕΡΙΣΜΑΤΟΣ		21.641		69.296				69.296

(1) ΧΕΡΣΟ, ΔΑΣΟΣ, ΕΙΔΟΣ ΚΑΛΛΙΕΡΓΕΙΑΣ (ΠΡΟΒΛΕΨΗ) (2) ΚΤΙΣΜΑΤΑ, ΦΡΕΑΤΙΑ, ΠΕΡΙΦΡΑΞΕΙΣ κ.λ.π. (3) Μ

ΚΑΣ ΑΠΑΛΛΟΤΡΙΩΣΗΣ 26μ
: ΤΙΜΕΣ

ΕΠΙΚΕΙΜΕΝΑ ΖΩΝΗΣ ΔΟΥΛΕΙΑΣ Α											
ΓΕΙΑ		ΚΑΤΑΣΚΕΥΕΣ	ΟΓΚΟΣ m3 ΕΠΙΦ m2 ΜΗΚΟΣ m ΤΕΜΑΧΙΑ	ΤΙΜΗ ΜΟΝΑ-ΔΟΣ € / m2	ΑΞΙΑ €	ΔΕΝΔΡΑ ΚΑΙ ΦΥΤΑ				ΣΥΝΟΛΙΚΗ ΑΠΟΖΗ-ΜΙΩΣΗ
ΤΙΜΗ ΜΟΝΑΔΟΣ €/m2	ΑΞΙΑ €					ΕΙΔΟΣ	ΤΕΜ.	ΤΙΜΗ ΜΟΝΑΔ. €/ΤΕΜ	ΑΞΙΑ €	

ΙΙΚΡΑ Α, ΜΕΣΑΙΑ Β, ΜΕΓΑΛΑ Γ



ΑΓΩΓΟΣ ΦΥΣΙΚΟΥ ΑΕΡΙΟΥ ΤΜΗΜΑ ΚΟ

ΝΟΜΟΣ:ΕΒΡΟΥ 11
ΔΗΜΟΣ:ΑΛΕΞΑΝΔΡΟΥΠΟΛΗΣ 003

ΚΤΗΜΑΤΟΛΟΓΙΚΟΣ ΠΙΝΑΚΑΣ

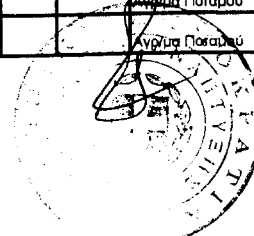
ΚΩΔΙΚΟΣ	ΦΕΡΟΜΕΝΟΙ ΙΔΙΟΚΤΗΤΕΣ					ΑΠΟΖΗΜΙΟΥΜΕΝΗ ΕΚΤΑΣΗ ΔΟΥΛΕΙΑΣ (Α)					
	ΕΠΩΝΥΜΟ	ΟΝΟΜΑ	ΠΑΤΡΩΝΥΜΟ ή ΟΝΟΜΑ ΣΥΖΥΓΟΥ	ΤΟΠΟΣ ΔΙΑΜΟΝΗΣ (ΠΟΛΗ - ΧΩΡΙΟ)	ΖΩΝΗ 8Μ (4+4)	ΠΟΣΟΣΤΟ ΣΥΝ/ΣΙΑΣ %	ΑΡΙΘΜΟΣ ΑΓΡ/ΧΙΟΥ	ΖΩΝΗ ΔΟΥΛΕΙΑΣ (Α) Μ2	ΤΙΜΗ ΜΟΝΑΔΑΣ Ευρω/Μ2	ΑΞΙΑ Ευρω	ΕΙΔΟΣ (1)
110030001	Βαρέλα	Ελένη	Ηλίας	Αλεξ/πολη	343	12,5		607			Οπωρωνας
	Βαρέλα	Ζουμπουλιά	Ηλίας	Αλεξ/πολη		12,5					
	Βαρέλας	Αθανάσιος	Ηλίας	Αλεξ/πολη		25					
	Βαρέλας	Ηλίας	Ηλίας	Αλεξ/πολη		12,50					
	Βαρέλας	Θεόδωρος	Ηλίας	Αλεξ/πολη		25					
	Χριστοφάς	Ευάγγελος		Αλεξ/πολη		12,5					
110030002	Καλακίκος	Δημήτριος	Ματθαίος	Ι.Δραγούμη 28 Αλεξ/πολη Τηλ. 0551028239		100		7			Οπωρωνας
110030003	Σικλαφίδου	Κυριακή	Χρήστος	Ανδρονίκου 28 Αλεξ/πολη Τηλ.2551033006	971	100		1.906			Σιτάρι
110030007	Αγνωστος				441	100		835			Μαντρι
110030008	Αγνωστος				5	100		23			Αμυγδαλεών ας
110030010	Ρόιδος	Αθανάσιος		Νεαπόλεως 1, Αλεξ/πολη, Τηλ.05510-023725	661	100	523Β	2.150			Ελαιώνας
110030013	Γκενόπουλος	Βασίλειος	Γεώργιος	Αλεξ/πολη	746	100	432	2.188			Σιτάρι
110030014	Χασάπης	Πρόδρομος	Ζαχαρίας	Γ.Καρτάλη 20, Αλεξ/πολη, Τηλ.05510-35743	316	100	433	979			Σιτάρι
110030015	Χασάπης	Πρόδρομος	Ζαχαρίας	Γ.Καρτάλη 20, Αλεξ/πολη, Τηλ.05510-35743	11	100	434	281			Σιτάρι
110030016	Γιτσούδης	Βασίλειος	Γεώργιος	Αμαζώνων 20, Αλεξ/πολη, Τηλ 05510-22486	503	100	436	1.446			Σιτάρι
110030017	Μπρούσαλης	Παναγιώτης	Σταύρος	Τούντζα 27, Αλεξ/πολη, Τηλ 05510-22417	853	100	437	2.773			Ελαιώνας
110030018	Χωρινός	Δημήτριος	Ιωάννης	Αλεξ/πολη	612	50	438	2227			Σιτάρι
	Χωρινός	Σταύρος	Ιωάννης	Αλεξ/πολη		50	438				Σιτάρι
110030019	Γεωργαντάς	Σπυρίδων	Χρήστος	Τενέδου 17, Αλεξ/πολη, Τηλ.05510-23642		100	439	11			Σιτάρι
110030020	Κοινόχρηστο-Δημος Αλεξ/πολης	Χέρσο		Αλεξ/πολη	331	100	523	966			Χέρσο
110030022	Μουσουνάκη	Μανδαληνή	Δημήτριος	Ρήσσου 11, Αλεξ/πολη, Τηλ.05510-27025	423	100	9	1.470			Σιτάρι
110030023	Χασάπης	Ζαχαρίας		Αλεξ/πολη		100	10				
110030024	Πορτοκαλλίδου	Σοφία	Γεώργιος	Φαναρίου 22, Αλεξ/πολη τηλ.05510-20998	1.077	100	22	3.247			Σιτάρι

(1) ΧΕΡΣΟ, ΔΑΣΟΣ, ΕΙΔΟΣ ΚΑΛΛΙΕΡΓΕΙΑΣ (ΠΡΟΒΛΕΨΗ) (2) ΚΤΙΣΜΑΤΑ, ΦΡΕΑΤΑ, ΠΕΡΙΦΡΑΞΕΙΣ κ.λ.π. (3) ΜΙΚΡΑ Α, ΜΕΣΑΙΑ Β, ΜΕΓΑΛΑ Γ

)ΜΟΤΗΝΗ ΑΛΕΞΑΝΔΡΟΥΠΟΛΗ

ΑΠΑΛΛΟΤΡΙΩΣΗΣ 26μ.

ΕΠΙΚΕΙΜΕΝΑ ΖΩΝΗΣ ΔΟΥΛΕΙΑΣ (Α)												
ΚΑΛΛΙΕΡΓΕΙΑ							ΔΕΝΔΡΑ ΚΑΙ ΦΥΤΑ					
ΕΠΙΦΑΝΕΙΑ	ΤΙΜΗ ΜΟΝΑΔΑΣ Ευρω/τ.μ.	ΑΞΙΑ Ευρω	ΚΑΤΑΣΚΕΥΕΣ (2)	ΟΓΚΟΣ (Μ3), ΕΠΙΦΑΝ.(Μ2), ΜΗΚΟΣ (Μ), ΤΕΜΑΧΙΑ	ΤΙΜΗ ΜΟΝΑΔΑΣ Ευρω/τ.μ.	ΑΞΙΑ Ευρω	ΕΙΔΟΣ (3)	ΤΕΜΑΧΙΑ	ΤΙΜΗ ΜΟΝΑΔΑΣ Ευρω/τ.μ.	ΑΞΙΑ Ευρω	ΣΥΝΟΛΙΚΗ ΑΠΟΖΗΜΙΩΣΗ	ΠΑΡΑΤΗΡΗΣΕΙΣ
607			1/Κ	50Τ.Μ.			Αχλαδιες Μηλιές Κερασιές		1 3 6			
7												
1906							Αμυγδαλιές	12				
835			1) 1/Ε 2) Μαντρί	20Τ.Μ. 200Τ.Μ.								
23							Αμυγδαλιές	5				
930			Συρματόπλεγμα ύψους 1,5μ	64,08μ			Ελιές Οπ/φόρα	42 3				Αγρ/μα Ποταμού
2188			Συρματόπλεγμα ύψους 1,5μ	91,34μ			Ελιές	5				Αγρ/μα Ποταμού
979												Αγρ/μα Ποταμού
281												Αγρ/μα Ποταμού
1446												Αγρ/μα Ποταμού
2161			Συρματόπλεγμα ύψους 1,5μ	74,45μ			Ελιές	21				Αγρ/μα Ποταμού
2.226,97												Αγρ/μα Ποταμού
2.226,97												Αγρ/μα Ποταμού
11												Αγρ/μα Ποταμού
												Αγρ/μα Ποταμού
1470							Ελιές	7				Αγρ/μα Ποταμού
												Αγρ/μα Ποταμού
3247												Αγρ/μα Ποταμού



10

ΚΩΔΙΚΟΣ	ΦΕΡΟΜΕΝΟΙ ΙΔΙΟΚΤΗΤΕΣ					ΑΠΟΖΗΜΙΟΥΜΕΝΗ ΕΚΤΑΣΗ ΔΟΥΛΕΙΑΣ (Α)					ΚΑ	
	ΕΠΩΝΥΜΟ	ΟΝΟΜΑ	ΠΑΤΡΩΝΥΜΟ ή ΟΝΟΜΑ ΣΥΖΥΓΟΥ	ΤΟΠΟΣ ΔΙΑΜΟΝΗΣ (ΠΟΛΗ - ΧΩΡΙΟ)	ΖΩΝΗ 8Μ (4+4)	ΠΟΣΟΣΤΟ ΣΥΝ/ΣΙΑΣ %	ΑΡΙΘΜΟΣ ΑΓΡ/ΧΙΟΥ	ΖΩΝΗ ΔΟΥΛΕΙΑΣ (Α) Μ2	ΤΙΜΗ ΜΟΝΑΔΑΣ Ευρω/Μ2	ΑΞΙΑ Ευρω	ΕΙΔΟΣ (1)	ΕΠΙΦΑ
110030026	Γρηγοριάδης	Διονύσιος	Αντώνιος	Γ Κονδύλη 56, Αλεξ/πολη, Τηλ.05510-23667	702	100	513	2.066			Σιτάρι	
110030027	Καλτσεράς	Ιωάννης	Βασίλειος	Ανδρούτσου 7, Αλεξ/πολη, Τηλ.05510-29613	696	100	514	2.382			Σιτάρι	
110030029	Μπούκογλου	Γεώργιος	Σωκράτης	Αγριανών 5, Αλεξ/πολη, Τηλ.05510-22929		100	38	61			Σιτάρι	
110030030	Αποζίδης Ιωάννης & Υιοι Α.Ε.	Χρήστος		Αλεξ/πολη	965	100	39	3.869			Ελαιώνας	
110030031	Ξανθόπουλος	Σταύρος	Νικόλαος	Αλεξ/πολη		100	40	11			Σιτάρι	
110030032	Γραμματικόπουλος	Γεώργιος		Αλεξ/πολη	1	100	274	169			Σιτάρι	
110030033	Δαστερίδου	Ευφροσύνη	Αναστάσιος	Αλεξ/πολη, 05510-20660	1.067	16,67	275	3.182			Σιτάρι	
	Δαστερίδης	Στέφανος	Αναστάσιος	Αλεξ/πολη, 05510-20660		16,67	275					
	Παπαμοσχαράκη	Θεοδώρα	Κων/νος	Αλεξ/πολη		33,33	275					
	Μαρμαρίδου	Δέσποινα	Κων/νος	Αλεξ/πολη		33,33	275					
110030034	Ντουζόπουλος	Στέφανος	Δημήτριος	Θουκιδίδου 35, Αλεξ/πολη, τηλ.-05510-81559	635	50	276	2.294			Σιτάρι	
	Ντουζόπουλος	Χρήστος	Δημήτριος	Θουκιδίδου 35, Αλεξ/πολη, τηλ.-05510-27975		50	276					
110030036	Παπαδοπούλου	Αλίκη	Κυριάκος	Πάρ. Κρώμνης 2, Αλεξ/πολη, Τηλ.05510-23857	141	100	306	353			Σιτάρι	
110030037	Ταρτανής	Απόστολος	Βασίλειος	Καβύρη 96, Αλεξ/πολη, Τηλ.05510-27791	797	25	308	2.541			Οπωρώνας	
	Τάκας	Παναγιώτης	Σωτήριος	Θουκιδίδου 29, Αλεξ/πολη, τηλ.-05510-27975		25	308					
	Ντουμανίδης	Νικόλαος	Ιωάννης	Γ.Κονδύλη 43, Αλεξ/πολη, Τηλ 05510-23628		25	308					
	Τάκας	Απόστολος	Σωτήριος	Γ.Κονδύλη 13, Αλεξ/πολη, τηλ.05510-20223		25	308					
110030038	Μπουκλόγλου	Ιωάννης	Γεώργιος			100	277	10				
110030039	Τακά	Θεοφανώ	Θεολόγος	Γ.Κονδύλη 13, Αλεξ/πολη, τηλ.05510-20223	360	100	309	1.170			Οπωρώνας	
110030040	Γεωργακόπουλος	Γεώργιος		Αλεξ/πολη	443	100	309	1.498			Οπωρώνας	
110030041	Μαλτσάκης			Αλεξ/πολη		100	310	137			Οπωρώνας	
110030045	Πετρίδης	Πέτρος	Χρήστος	Αλεξ/πολη		100	310	97				
110030046	Γερμανός	Χρήστος		Αλεξ/πολη	880	100	411	3.656			Οπωρώνας	
110030047	Μαυρόπουλος	Παναγιώτης		Αλεξ/πολη	0	100	412	33				
110030048	Αποστόλου	Ιωάννης	Αδάμ	Αλεξ/πολη	628	100		2.020			Οπωρώνας	
110030051	Δήμος Αλεξ/πολης				376	100		1.146			Σιτάρι	
110030052	Καλατζής	Βασίλειος		Αμφιτρίτη	1.264	100	127	3.991			Καρπούζια	
110030055	Τοπτσής	Χρήστος	Χαρ/αμπος	Μαζαράκη 24β, Αλεξ/πολη, τηλ.05510-20852	1.212	80	131	3.812			Σιτάρι	
	Τζαρτόγλου	Βασιλική	Φίλιππος	Αμαζώνων 21, Αλεξ/πολη, τηλ.05510-80884		20	131					
110030059	Ζεχρά	Αλή				100	208	82			Σιτάρι	
110030060	Χρυσάφης	Γεώργιος	Μιχαήλ	Αμφιτρίτη 05510-20669	267	100	200	818			Ελαιώνας	
110030061	Δεληβασίλης	Αλέξανδρος		Εξώπολη		100	201	18			Ελαιώνας	

(1) ΧΕΡΣΟ, ΔΑΣΟΣ, ΕΙΔΟΣ ΚΑΛΛΙΕΡΓΕΙΑΣ (ΠΡΟΒΛΕΨΗ) (2) ΚΤΙΣΜΑΤΑ, ΦΡΕΑΤΑ, ΠΕΡΙΦΡΑΞΕΙΣ κ.λ.π. (3) ΜΙΚΡΑ Α, ΜΕΣΑΙΑ Β, ΜΕΓΑΛΑ Γ

ΕΠΙΚΕΙΜΕΝΑ ΖΩΝΗΣ ΔΟΥΛΕΙΑΣ (Α)												ΠΑΡΑΤΗΡΗΣΕΙΣ
ΛΙΕΡΓΕΙΑ							ΔΕΝΔΡΑ ΚΑΙ ΦΥΤΑ					
ΙΕΙΑ	ΤΙΜΗ ΜΟΝΑΔΑΣ Ευρω/τ.μ.	ΑΞΙΑ Ευρω	ΚΑΤΑΣΚΕΥΕΣ (2)	ΟΓΚΟΣ (Μ3), ΕΠΙΦΑΝ.(Μ2), ΜΗΚΟΣ (Μ), ΤΕΜΑΧΙΑ	ΤΙΜΗ ΜΟΝΑΔΑΣ Ευρω/τ.μ.	ΑΞΙΑ Ευρω	ΕΙΔΟΣ (3)	ΤΕΜΑΧΙΑ	ΤΙΜΗ ΜΟΝΑΔΑΣ Ευρω/τ.μ.	ΑΞΙΑ Ευρω	ΣΥΝΟΛΙΚΗ ΑΠΟΖΗΜΙΩΣΗ	
3247												Αγρ/μα Ποταμού
2382												Αγρ/μα Ποταμού
61												Αγρ/μα Ποταμού
3869			1.Λαμ/νοσκεπές μεγάλο κτίσμα 2. Συρματ/γμα υψους 1,5μ	1.Ε=30,49τ.μ Ο=92,00κ.μ. 2. 152,86μ			Ελιές	36	-			Αγρ/μα Ποταμού
11												Αγρ/μα Ποταμού
169												Αγρ/μα Ποταμού
3182												Αγρ/μα Ποταμού
2294												Αγρ/μα Ποταμού
353												Αγρ/μα Ποταμού
2541			α)πηγάδι βάθους 11μ. β) συρματόπλεγα ύψους 1,5μ	β) 52μ			Ελιές Καρυδιές Ροδακινιές	21 2 4				Αγρ/μα Ποταμού
10												Αγρ/μα Ποταμού
170			Συρματόπλεγα ύψους 1,5μ	26μ			Κληματαριές, Συκιές, Δαμασκηνιές	2 1 4				Αγρ/μα Ποταμού
498			Συρματόπλεγα ύψους 1,5μ	26μ			Ροδακινιές	33				Αγρ/μα Ποταμού
137							Ελιές	4				Αγρ/μα Ποταμού
97												Αγρ/μα Ποταμού
656							Ελιές Κυδωνιές Κερασιές	3 1 2				Αγρ/μα Ποταμού
33			Συρματόπλεγα ύψους 1,5μ	6,01μ.			Καρυδιά	1				Αγρ/μα Ποταμού
020												Αγρ/μα Ποταμού
146												Αγρ/μα Ποταμού
991												Αγρ/μα Αμφιτριτης
812												Αγρ/μα Αμφιτριτης
82												Αγρ/μα Αμφιτριτης
818			Συρματόπλεγα ύψους 1,5μ	47,90μ.			Ελιές	15				Αγρ/μα Αμφιτριτης
18			Συρματόπλεγα ύψους 1,5μ	8,27μ.			Ελιές	1				Αγρ/μα Αμφιτριτης

11

ΚΩΔΙΚΟΣ	ΦΕΡΟΜΕΝΟΙ ΙΔΙΟΚΤΗΤΕΣ					ΑΠΟΖΗΜΙΟΥΜΕΝΗ ΕΚΤΑΣΗ ΔΟΥΛΕΙΑΣ (Α)					ΚΑΛ	
	ΕΠΩΝΥΜΟ	ΟΝΟΜΑ	ΠΑΤΡΩΝΥΜΟ ή ΟΝΟΜΑ ΣΥΖΥΓΟΥ	ΤΟΠΟΣ ΔΙΑΜΟΝΗΣ (ΠΟΛΗ - ΧΩΡΙΟ)	ΖΩΝΗ 8Μ (4+4)	ΠΟΣΟΣΤΟ ΣΥΝ/ΣΙΑΣ %	ΑΡΙΘΜΟΣ ΑΓΡ/ΧΙΟΥ	ΖΩΝΗ ΔΟΥΛΕΙΑΣ (Α) Μ2	ΤΙΜΗ ΜΟΝΑΔΑΣ Ευρω/Μ2	ΑΞΙΑ Ευρω	ΕΙΔΟΣ (1)	ΕΠΙΦΑΝ
110030062	Σιώπης	Νικόλαος		Μαίστρος	437	100	202	1.428			Σιτάρι	1
110030064	Αντώναρος	Δημήτριος		Μαίστρος	243	100	203	788			Σιτάρι	
110030065	Αντώναρος	Δημήτριος		Μαίστρος		100	204	66			Σιτάρι	
110030066	Αντώναρος	Δημήτριος		Μαίστρος	1.064	100	205	4.242			Σιτάρι	4
110030067	Δεληβασίλης	Αλέξανδρος		Αμφιτρίτη	242	100	187	817			Σιτάρι	
110030068	Καμπλής	Στέφανος		Αμφιτρίτη		100	206	188			Σιτάρι	
110030069	Καμπλής	Στέφανος		Αμφιτρίτη	468	100	206	1.532			Σιτάρι	1
110030070	Δουκαράς	Σταύρος		Αμφιτρίτη	674	100	206	2.125			Σιτάρι	2
110030072	Δουκαράς	Σταύρος		Μαίστρος	139	100	294	376			Σιτάρι	
110030073	Μπουρδούνης Καραολάνης	Δημήτριος Κωνσταντίνος		Αμφιτρίτη Αμφιτρίτη	747	50 50	796 796	2.476			Σιτάρι	2
110030076	Κοινόχρηστο-Δημος Αλεξ/πολης	Χέρσο		Αλεξ/πολη	221	100	796	700			Χέρσο	
110030077	Ζαμπίτογλου	Βλάσης		Αμφιτρίτη	549	100	281	1.516			Σιτάρι	1
110030078	Καμπλής	Παύλος		Βύζαντος 11, Αλεξ/πολη, τηλ 05320-35473	354	100	285	1.496			Σιτάρι	1
110030080	Κεβόπουλος	Απόστολος	Μιχαήλ	Σιλύβριας 15, Αλεξ/πολη, τηλ.05510-27272	528	100	812	1.753			Σιτάρι	1
110030081	Ζαμπίτογλου	Χριστόδουλος	Κων/νος	Αμφιτρίτη 05510-20684	531	100	813	1.726			Ρεβύθια	1
110030082	Παπαδόπουλος	Ευστάθιος		Γ.Παπανδρέου, Αλεξ/πολη τηλ.05510-29038	639	100	814	2.078			Σιτάρι	2
110030083	Κυριακίδης	Αναστάσιος	Πρόδρομος	Ρόδου 2, Αλεξ/πολη, Τηλ.05510-34554	457	100	816	1.304			Σιτάρι	1
110030084	Βουδούρης	Λυμπέρης		Αλεξ/πολη		100	828	81			Σιτάρι	
110030085	Κοινόχρηστο-Δημος Αλεξ/πολης	Χέρσο		Αλεξ/πολη	27	100	826	569			Χέρσο	
110030086	Πορτοκαλίδης	Χρήστος	Γεώργιος	Αμφιτρίτη, 05510-33777	102	100	822	398			Ρεβύθια	
110030088	Βακαλίδης	Βασίλειος		Αμφιτρίτη	899	100	464	2.841			Σιτάρι	2
110030090	Φιλιππίδης	Ηλίας		Αμφιτρίτη	933	100	688	2.920			Σιτάρι	2
110030092	Σιώπης	Νικόλαος	'	Μαίστρος	1.020	100	689	3.188			Σιτάρι	3
110030095	Φραγκούλης	Άγγελος		Αλεξ/πολη	1.699	100	661	5.572			Σιτάρι	5
110030097	Χαραλάς	Αντώνιος		Μαίστρος	1.492	100	691	4.614			Σιτάρι	4
110030100	Ζαμπίτογλου	Σταύρος	Κων/νος	Αμφιτρίτη, 05510-20081	426	100	858	1.154			Σιτάρι	1
110030101	Φιλιππίδης	Ηλίας		Αλεξ/πολη 05510-27553	26	100	692	449			Σιτάρι	
110030103	Πορτοκαλίδου Πορτοκαλίδου	Μαρία Ελευθερία	Απόστολος Απόστολος	Σέρρες, Γράμμου 29, 03210 65003 Αμφιτρίτη, 05510-20611	740	25 75	932 932	2.339			Σιτάρι	2
110030104	Στάμος	Κωνσταντίνος		Αγνάντια		100	737	51			Σιτάρι	
110030105	Ιακωβάκης	Νικόλαος		Αγνάντια	1.365	100	739	4.354			Σιτάρι	4
110030106	Παπαγρηγορίου	Χριστόδουλος	Αντώνιος	Αγνάντια		100	740	49			Σιτάρι	
110030108	Μανδάνης	Δημήτριος	Νικόλαος	Αγνάντια		100	750	13			Σιτάρι	
110030109	Κυριακίδης Κυριακίδης	Ελευθέριος Μάρκος	Χαρ/μπος Χαρ/μπος	Καλλιθέα-Αθήνα 010 94000390 Καρφή 2Α-Λάρισα 0410-617735	622	50 50	751 751	1.684			Σιτάρι	[illegible]
110030110	Καβατζικιώτης	Νικόλαος	Παύλος	Αγνάντια	681	100	752	2.495			Σιτάρι	2
110030111	Καλημώρας	Άγγελος		Αγνάντια		100	753	8			Σιτάρι	
110030112	Μαργαρίτης	Αναστάσιος	Σάββας	Αγνάντια 05510-51067	853	100	768	1.938			Σιτάρι	[illegible]
110030113	Τσέρνος	Άνθιμος		Αγνάντια		100	769	894			Σιτάρι	
110030115	Σισπαίδης	Νικόλαος		Αγνάντια	962	100	767	3.125			Σιτάρι	3
110030116	Εκκλησία Αγ.Γεωργ.Αγν			Αγνάντια	2.155	100	773	6.943			Σιτάρι	6
110030120	Τερζίδης	Γεώργιος	Θεμελής	Αγνάντια 05510-051073	1.387	100	707	4.403		•	Σιτάρι	4
110030123	Μανδάνης	Δημήτριος		Αγνάντια	962	100	552	3.126			Σιτάρι	3
110030125	Σισπαίδης	Νικόλαος		Αγνάντια	1.212	100	553	3.939			Σιτάρι	3
110030126	Τσέρνος	Άνθιμος		Αγνάντια	752	100	554	2.443			Σιτάρι	2
110030129	Μαντζανάς	Μιχαήλ		Αγνάντια	1.161	100	22	3.736			Σιτάρι	3
110030132	Φραγκάκης	Αθανάσιος		Αγνάντια	1.516	100	581	4.634			Σιτάρι	4

(1) ΧΕΡΣΟ, ΔΑΣΟΣ, ΕΙΔΟΣ ΚΑΛΛΙΕΡΓΕΙΑΣ (ΠΡΟΒΛΕΨΗ) (2) ΚΤΙΣΜΑΤΑ, ΦΡΕΑΤΑ, ΠΕΡΙΦΡΑΞΕΙΣ κ.λ.π. (3) ΜΙΚΡΑ Α, ΜΕΣΑΙΑ Β, ΜΕΓΑΛΑ Γ

ΕΠΙΚΕΙΜΕΝΑ ΖΩΝΗΣ ΔΟΥΛΕΙΑΣ (Α)												ΠΑΡΑΤΗΡΗΣΕΙΣ
...ΙΕΡΓΕΙΑ							ΔΕΝΔΡΑ ΚΑΙ ΦΥΤΑ					
...ΙΑ	ΤΙΜΗ ΜΟΝΑΔΑΣ Ευρω/τ.μ.	ΑΞΙΑ Ευρω	ΚΑΤΑΣΚΕΥΕΣ (2)	ΟΓΚΟΣ (Μ3), ΕΠΙΦΑΝ.(Μ2), ΜΗΚΟΣ (Μ), ΤΕΜΑΧΙΑ	ΤΙΜΗ ΜΟΝΑΔΑΣ Ευρω/τ.μ.	ΑΞΙΑ Ευρω	ΕΙΔΟΣ (3)	ΤΕΜΑΧΙΑ	ΤΙΜΗ ΜΟΝΑΔΑΣ Ευρω/τ.μ.	ΑΞΙΑ Ευρω	ΣΥΝΟΛΙΚΗ ΑΠΟΖΗΜΙΩΣΗ	
428												Αγρ/μα Αμφιτριτης
788												Αγρ/μα Αμφιτριτης
66												Αγρ/μα Αμφιτριτης
242												Αγρ/μα Αμφιτριτης
317												Αγρ/μα Αμφιτριτης
188												Αγρ/μα Αμφιτριτης
532												Αγρ/μα Αμφιτριτης
125												Αγρ/μα Αμφιτριτης
376			Συρματόπλεγα ύψους 1,5μ	10,53μ.								Αγρ/μα Αμφιτριτης
476												Αγρ/μα Αμφιτριτης
700												Αγρ/μα Αμφιτριτης
516							Ελιές	3				Αγρ/μα Αμφιτριτης
496												Αγρ/μα Αμφιτριτης
753												Αγρ/μα Αμφιτριτης
726												Αγρ/μα Αμφιτριτης
078												Αγρ/μα Αμφιτριτης
304												Αγρ/μα Αμφιτριτης
81												Αγρ/μα Αμφιτριτης
569												Αγρ/μα Αμφιτριτης
398												Αγρ/μα Αμφιτριτης
341												Αγρ/μα Αμφιτριτης
920												Αγρ/μα Αμφιτριτης
188												Αγρ/μα Αμφιτριτης
572												Αγρ/μα Αμφιτριτης
514												Αγρ/μα Αμφιτριτης
154												Αγρ/μα Αμφιτριτης
449												Αγρ/μα Αμφιτριτης
339												Αγρ/μα Αμφιτριτης
51												Αγρ/μα Αμφιτριτης
354												Αγρ/μα Αμφιτριτης
49												Αγρ/μα Αμφιτριτης
13												Αγρ/μα Αμφιτριτης
684												Αγρ/μα Αμφιτριτης
495												Αγρ/μα Αμφιτριτης
8												Αγρ/μα Αμφιτριτης
938												Αγρ/μα Αμφιτριτης
894												Αγρ/μα Αμφιτριτης
125												Αγρ/μα Αμφιτριτης
943												Αγρ/μα Αμφιτριτης
403												Αγρ/μα Αγνάντιας
126												Αγρ/μα Αγνάντιας
939												Αγρ/μα Αγνάντιας
443												Αγρ/μα Αγνάντιας
736												Αγρ/μα Αγνάντιας
634												Αγρ/μα Αγνάντιας

12

ΚΩΔΙΚΟΣ	ΦΕΡΟΜΕΝΟΙ ΙΔΙΟΚΤΗΤΕΣ					ΑΠΟΖΗΜΙΟΥΜΕΝΗ ΕΚΤΑΣΗ ΔΟΥΛΕΙΑΣ (Α)					Κ	
	ΕΠΩΝΥΜΟ	ΟΝΟΜΑ	ΠΑΤΡΩΝΥΜΟ ή ΟΝΟΜΑ ΣΥΖΥΓΟΥ	ΤΟΠΟΣ ΔΙΑΜΟΝΗΣ (ΠΟΛΗ - ΧΩΡΙΟ)	ΖΩΝΗ 8Μ (4+4)	ΠΟΣΟΣΤΟ ΣΥΝ/ΣΙΑΣ %	ΑΡΙΘΜΟΣ ΑΓΡ/ΧΙΟΥ	ΖΩΝΗ ΔΟΥΛΕΙΑΣ (Α) Μ2	ΤΙΜΗ ΜΟΝΑΔΑΣ Ευρω/Μ2	ΑΞΙΑ Ευρω	ΕΙΔΟΣ (1)	ΕΠΙ
110030133	Αγνωστος					100	41	47			Σιτάρι	
110030134	Φραγκάκης	Χρήστος	Αθανάσιος	Αγνάντια 05510-51153	122	100	581	716			Σιτάρι	
110030135	Καρασλάνης	Δημήτριος	Τραντάφυλλο	Αγνάντια	1.235	100	717	3.932			Σιτάρι	
110030137	Τερζίδης	Χριστόφορος	Θεμιστοκλή	Αγνάντια	4	100	535	111			Σιτάρι	
110030138	Κοινόχρηστο-Δημος Αλεξ/πολης	Κοινόχρηστο		Αγνάντια	472	100	577	1.223			Χέρσο	
110030140	Κοινόχρηστο-Δημος Αλεξ/πολης			Αγνάντια		100	586	123			Σιτάρι	
110030141	Καρασλάνης	Δημήτριος	Βασίλειος	Αγνάντια	1.977	100	585	6.334			Σιτάρι	
110030144	Σαλαπασίδης	Ανέστης		Αγνάντια		100	59	24			Σιτάρι	
110030147	Γκαλάκης	Κωνσταντίνος		Αγνάντια	1	100	163	109			Σιτάρι	
110030148	Μπίτσος	Αθανάσιος	Κων/νος	Αγνάντια	302	100	668 & 669	962			Σιτάρι	
110030149	Αγνωστος				185	100	182	469			Σιτάρι	
110030150	Δημητριάδης	Ιωάννης	Χαρ/μπος	Αγνάντια	234	100	184	878			Σιτάρι	
110030151	Εμμανουήλ	Κων/νος	Ιωάννης	Αγνάντια 05510-51079	747	70	183	2.400			Σιτάρι	
	Τερζίδου	Κωνσταντινιά		Αγνάντια		30	183					
110030152	Κωφός	Αντώνιος		Αγνάντια	185	100	204	770			Σιτάρι	
110030153	Καληώρας	Γεώργιος		Αγνάντια		100	205	1			Σιτάρι	
110030154	Παπαδόπουλος	Νικόλαος		Αγνάντια	807	100	203	2.639			Σιτάρι	
110030156	Βάττου	Αθηνά		Αγνάντια	771	100	201	2.450			Σιτάρι	
110030157	Μαυράκης	Βασίλειος		Αγνάντια		50	217	433			Σιτάρι	
	Καλλιώρας	Εμμανουήλ	Δημήτριος	Αγνάντια 05510-51307		50	217					
110030158	Αγνωστος				524	100	202	1.142				
110030160	Λενούδιας	Δημήτριος		Αγνάντια		100	202	4			Σιτάρι	
110030161	Μανδάνης	Ηλίας		Αγνάντια	42	100	202	186			Σιτάρι	
110030162	Καβατζικιώτης	Θεόδωρος	Παύλος	Αγνάντια		100	218	50			Σιτάρι	
110030164	Κυριακίδης	Ελευθέριος	Χαρ/μπος	Καλλιθέα-Αθήνα 010 94000390	756	50	310	2.468			Σιτάρι	
	Κυριακίδης	Μάρκος	Χαρ/μπος	Καρφή 2Α-Λάρισα 0410-617735		50	310					
110030165	Τσέρνος	Άνθιμος		Αγνάντια		100	308	36			Σιτάρι	
110030166	Μαυράκης	Βασίλειος	Χρυσόστ	Αγνάντια	493	100	309	1.405			Σιτάρι	
110030170	Σικλαφίδου Σικλαφίδης Σκλαφίδης	Σωτήρα Χρήστος Ιγνάτιος		Ανδρονίκου28, Αλεξ/πολη, Τηλ.2551033006	149	33,333 33,333 33,333		210			Σιτάρι	
110030171	Αγνωστος				225	100		328			Αμυγδαλιές	
110030172	Ζούπης	Νικόλαος		Τενέδου 21 Αλεξ/πολη Τηλ.2551026865	259	100		518			Αμπέλι	
110030173	Αγνωστος				263	100		527			Αμυγδαλιές	
110030174	Σικλαφίδης	Κυριάκος	Ιγνάτιος	Ανδρονίκου26 Αλεξ/πολη Τηλ.2551080605	311	100		632			Αμυγδαλιές	
110030175	Αγνωστος				232	100		431			Αμυγδαλιές	
110030176	Χατζησάββας	Ηλίας		Ι.Δραγούμη 18 Αλεξ/πολη Τηλ. 2551036936	752	100		1508			Χέρσο Ακαλλιέργ.	
110030178	Τσορμπατζίδης	Πρόδρομος	Ανέστης	Τραπεζούντος42 Αλεξ/πολη Τηλ. 2551037997	311	100		445			Σιτάρι	
ΣΥΝΟΛΟ ΔΗΜΟΥ ΑΛΕΞΑΝΔΡΟΥΠΟΛΗΣ					**54.866**			**178.011**				**1**

(1) ΧΕΡΣΟ, ΔΑΣΟΣ, ΕΙΔΟΣ ΚΑΛΛΙΕΡΓΕΙΑΣ (ΠΡΟΒΛΕΨΗ) (2) ΚΤΙΣΜΑΤΑ, ΦΡΕΑΤΑ, ΠΕΡΙΦΡΑΞΕΙΣ κ.λ.π. (3) ΜΙΚΡΑ Α, ΜΕΣΑΙΑ Β, ΜΕΓΑΛΑ Γ

ΕΠΙΚΕΙΜΕΝΑ ΖΩΝΗΣ ΔΟΥΛΕΙΑΣ (Α)													ΠΑΡΑΤΗΡΗΣΕΙΣ
ΑΛΛΙΕΡΓΕΙΑ							ΔΕΝΔΡΑ ΚΑΙ ΦΥΤΑ						
ΑΝΕΙΑ	ΤΙΜΗ ΜΟΝΑΔΑΣ Ευρω/τ.μ.	ΑΞΙΑ Ευρω	ΚΑΤΑΣΚΕΥΕΣ (2)	ΟΓΚΟΣ (Μ3), ΕΠΙΦΑΝ.(Μ2), ΜΗΚΟΣ (Μ), ΤΕΜΑΧΙΑ	ΤΙΜΗ ΜΟΝΑΔΑΣ Ευρω/τ.μ.	ΑΞΙΑ Ευρω	ΕΙΔΟΣ (3)	ΤΕΜΑΧΙΑ	ΤΙΜΗ ΜΟΝΑΔΑΣ Ευρω/τ.μ.	ΑΞΙΑ Ευρω	ΣΥΝΟΛΙΚΗ ΑΠΟΖΗΜΙΩΣΗ		
47													Αγρ/μα Αγνάντιας
716													Αγρ/μα Αγνάντιας
3932													Αγρ/μα Αγνάντιας
111													Αγρ/μα Αγνάντιας
1223													
123													Αγρ/μα Αγνάντιας
6334													Αγρ/μα Αγνάντιας
24													Αγρ/μα Αγνάντιας
109													Αγρ/μα Αγνάντιας
962													Αγρ/μα Αγνάντιας
469			Συρματόπλεγα ύψους 1,5μ	63,98μ.									Αγρ/μα Αγνάντιας
878													Αγρ/μα Αγνάντιας
2400													Αγρ/μα Αγνάντιας
770													Αγρ/μα Αγνάντιας
1													Αγρ/μα Αγνάντιας
2639													Αγρ/μα Αγνάντιας
2450													Αγρ/μα Αγνάντιας
433													Αγρ/μα Αγνάντιας
													Αγρ/μα Αγνάντιας
4													Αγρ/μα Αγνάντιας
186			Συρματόπλεγα ύψους 1,5μ	39,74μ.			Ελιές Κυδωνιές	6 1					Αγρ/μα Αγνάντιας
50													Αγρ/μα Αγνάντιας
2468													Αγρ/μα Αγνάντιας
36													Αγρ/μα Αγνάντιας
1405													Αγρ/μα Αγνάντιας
210													
328								26					
518													
527								35					
632								35					
431								35					
1508													
445													
7480								**258**	**10**				

13

ΑΓΩΓΟΣ ΦΥΣΙΚΟΥ ΑΕΡΙΟΥ ΤΜΗΜΑ ΚΟΜ

ΝΟΜΟΣ:ΕΒΡΟΥ 11
ΔΗΜΟΣ: ΤΡΑΪΑΝΟΥΠΟΛΗΣ
ΔΗΜΟΤΙΚΟ ΔΙΑΜΕΡΙΣΜΑ: ΑΝΘΕΙΑ 007

ΚΤΗΜΑΤΟΛΟΓΙΚΟΣ ΠΙΝΑΚΑΣ ΑΠ

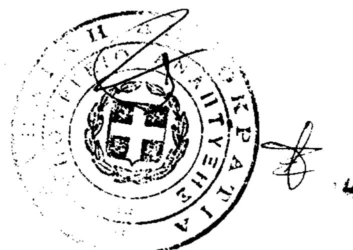
ΚΩΔΙΚΟΣ	ΦΕΡΟΜΕΝΟΙ ΙΔΙΟΚΤΗΤΕΣ				ΑΠΟΖΗΜΙΟΥΜΕΝΗ ΕΚΤΑΣΗ ΔΟΥΛΕΙΑΣ (Α)							
	ΕΠΩΝΥΜΟ	ΟΝΟΜΑ	ΠΑΤΡΩΝΥΜΟ ή ΟΝΟΜΑ ΣΥΖΥΓΟΥ	ΤΟΠΟΣ ΔΙΑΜΟΝΗΣ (ΠΟΛΗ - ΧΩΡΙΟ)	ΖΩΝΗ 8Μ (4+4)	ΠΟΣΟΣΤΟ ΣΥΝ/ΣΙΑΣ %	ΑΡΙΘΜΟΣ ΑΓΡ/ΧΙΟΥ	ΖΩΝΗ ΔΟΥΛΕΙΑΣ (Α) Μ2	ΤΙΜΗ ΜΟΝΑΔΑΣ Ευρω/Μ2	ΑΞΙΑ Ευρω	ΕΙΔΟΣ (1)	ΕΠΙ
110070001	Αδαμίδης	Γεώργιος	Χρηστου	Αριστηνο	786	50	200	2 687			Σιτάρι	
	Ψαθάς	Αθανάσιος	Θεοχάρης	Αριστηνο		50	200					
110070002	Τζουκάρης	Θεόδωρος	Αγγελος	Αριστηνο 05510-51563	542	50	199	1 763			Σιτάρι	
	Κυριακίδου	Υπατία	Άγγελος	Αριστηνο		50	199					
110070003	Παντίρης	Κυριαζής		Ανθεια	255	100	194	715				
110070004	Μυλωνάς	Συμεων	Αθανάσιος	Αλεξ/πολη	1 038	50	195	3 489			Σιτάρι	
	Βαλασσούδης			Ανθεια		50	195					
110070008	Καραφειδης	Εμμανουήλ		Ανθεια	301	100	23	979			Σιτάρι	
110070009	Σχολάκης	Νικόλαος		Αλεξ/πολη	301	100	22	979			Σιτάρι	
110070010	Μαρτίνη	Ελισαβετ	Χρήστος	Αριστηνο. 0551-20864	241	100	21	783			Σιτάρι	
110070011	Μαλάμης	Γεώργιος		Αλεξ/πολη	241	100	20	783			Σιτάρι	
110070012	Αγνωστος				241	100	19	783			Σιτάρι	
110070013	Εμμανουηλίδης	Δημοσθένης	Εμμανουήλ	Ανθεια	265	100	18	862			Σιτάρι	
110070014	Μπουπάσης	Αθανάσιος			281	100	17	914			Σιτάρι	
110070015	Σταυρακίδης	Παναγιώτης	Σταυρος	Ανθεια	297	100	16	967			Σιτάρι	
110070016	Γκιασουρίδης	Παναγιώτης	Χαρ/μπος	Παρ Ελ.Φιλιππίδη 1 Αλεξ/πολη, Τηλ 05510-36629	322	50	15	1 045			Σιτάρι	
	Γκιαουρίδη	Χρυσούλα	συζ Παναγ	Παρ Ελ Φιλιππίδη 1 Αλεξ/πολη, Τηλ 05510-36629		50	15					
110070017	Σιφετούδης	Δημήτριος	Αποστολος	Ανθεια	321	100	14	1 044			Σιτάρι	
110070018	Βυλαβανίδης	Πέτρος	Γεώργιος	Ανθεια	321	100	13	1 044			Σιτάρι	
110070019	Καρασανη	Αικατερίνη	Κων/νος	Ανθεια 05510-51324	265	100	12	862			Σιτάρι	
110070020	Καβουρτζίκης	Κωνσταντινος	Γεώργιος	Ανθεια 05510 51324	296	100	11	964			Σιτάρι	
110070021	Εμμανουηλίδης	Αθανάσιος	Ιωαννης	Ανθεια 0946-203848	322	100	10	1 047			Σιτάρι	
110070022	Μαρκάκη	Μαρία	Ευαγγελος	Ανθεια 05510-51211	337	33.33	9	1 095			Σιτάρι	
	Μαρκάκη	Τερση	Ευαγγελος	Ανθεια 05510-51211		33.33	9					
	Μαρκακης	Δημήτριος	Ευάγγελος	Ανθεια 05510-51211		33.33	9					
110070024	Διαρελας	Βλασης	Χρηστος	Ανθεια	291	100	8	752			Σιτάρι	
110070028	Βαλασσούδης	Κωνσταντίνος	Δημήτριος	Ανθεια 05510-51570		100	30	202			Σιτάρι	
110070029	Παπαδημητρίου	Κυριακη		Ανθεια	35	100	30	322			Σιτάρι	
110070030	Παντήρη	Φωτεινη	Ανεστης	Ανθεια, 05510-51245		33.33	29	250			Σιτάρι	
	Μαλλιαρίδου	Τριανταφυλλιά	Ανέστης	Μελαχρου 6, Μαιστρος 05510-34637		33.33	29					
	Σ[illegible]πουλίδου	Θεοπούλα	Ευαγγελος	Νέα Χιλή 05510-40178		33.33	29					
110070031	Παντήρης	Κυριαζής	Νικολαος	Ανθεια	10	100	23	449			Σιτάρι	
110070032	Χατζηαθανασίου	Χρυσούλα	Μιχαήλ	Ανθεια 05510-51560	182	100	28	377			Σιτάρι	
110070033	Σ[illegible]γιαννίδης	Δημήτριος	Ηλιας	Ανθεια 05510-51590	1 057	34	25	3 384				
	Σ[illegible]γιαννίδης	Ιωάννης	Ηλιας	Ανθεια		33	25					
	Σ[illegible]γιαννίδης	Κωνσταντινος	Ηλιας	Ανθεια 05510-51590		[illegible]	25					
ΣΥΝΟΛΑ ΔΗΜΟΥ ΤΡΑΙΑΝΟΥΠΟΛΗΣ					8 550			29 540				

1) ΧΕΡΣΟ, ΔΑΣΟΣ, ΕΙΔΟΣ ΚΑΛΛΙΕΡΓΕΙΑΣ (ΠΡΟΒΛΕΨΗ)   2) ΣΥΣΤΗΜΑΤΑ, ΦΡΕΑΤΑ, ΠΕΡΙΦΡΑΞΕΙΣ κ.λ.π.   3) ΜΙΚΡΑ Α, ΜΕΣΑΙΑ Β, ΜΕΓΑΛΑ Γ

)ΤΗΝΗ ΑΛΕΞΑΝΔΡΟΥΠΟΛΗ

ΛΛΟΤΡΙΩΣΗΣ 26μ.

ΕΠΙΚΕΙΜΕΝΑ ΖΩΝΗΣ ΔΟΥΛΕΙΑΣ (Α)													ΠΑΡΑΤΗΡΗΣΕΙΣ
ΚΑΛΛΙΕΡΓΕΙΑ							ΔΕΝΔΡΑ ΚΑΙ ΦΥΤΑ						
)ΑΝΕΙΑ	ΤΙΜΗ ΜΟΝΑΔΑΣ Ευρω/τ.μ.	ΑΞΙΑ Ευρω	ΚΑΤΑΣΚΕΥΕΣ (2)	ΟΓΚΟΣ (Μ3), ΕΠΙΦΑΝ.(Μ2), ΜΗΚΟΣ (Μ), ΤΕΜΑΧΙΑ	ΤΙΜΗ ΜΟΝΑΔΑΣ Ευρω/τ.μ.	ΑΞΙΑ Ευρω	ΕΙΔΟΣ (3)	ΤΕΜΑΧΙΑ	ΤΙΜΗ ΜΟΝΑΔΑΣ Ευρω/τ.μ.	ΑΞΙΑ Ευρω	ΣΥΝΟΛΙΚΗ ΑΠΟΖΗΜΙΩΣΗ		
2687													Αγρόκτημα Ανθείας
1763													Αγρόκτημα Ανθείας
													Αγρόκτημα Ανθείας
3489													Αγρόκτημα Ανθείας
979													Αγρόκτημα Ανθείας
979													Αγρόκτημα Ανθείας
783													Αγρόκτημα Ανθείας
783			Συρματόπλεγα ύψους 1.5μ	52.20μ									Αγρόκτημα Ανθείας
783													Αγρόκτημα Ανθείας
862													Αγρόκτημα Ανθείας
914													Αγρόκτημα Ανθείας
967													Αγρόκτημα Ανθείας
1045			Συρματόπλεγα ύψους 1.5μ	52,22μ									Αγρόκτημα Ανθείας
1044													Αγρόκτημα Ανθείας
1044													Αγρόκτημα Ανθείας
361.67													Αγρόκτημα Ανθείας
964													Αγρόκτημα Ανθείας
1047													Αγρόκτημα Ανθείας
1095													Αγρόκτημα Ανθείας
752													Αγρόκτημα Ανθείας
202													Αγρόκτημα Ανθείας
322													Αγρόκτημα Ανθείας
250													Αγρόκτημα Ανθείας
449													Αγρόκτημα Ανθείας
377													Αγρόκτημα Ανθείας
													Αγρόκτημα Ανθείας
24580													



:ΥΝΟΛΑ ΚΟΙΝΟΤΗΤΑΣ ΣΥΚΟΡΑΧΗΣ			21.641			69.296				
:ΥΝΟΛΑ ΔΗΜΟΥ ΑΛΕΞΑΝΔΡΟΥΠΟΛΗΣ			54.866			178.011				
:ΥΝΟΛΑ ΔΗΜΟΥ ΤΡΑΪΑΝΟΥΠΟΛΗΣ			8.550			29.540				
:ΥΝΟΛΑ ΝΟΜΟΥ			85.057			276.847				

1) ΧΕΡΣΟ, ΔΑΣΟΣ, ΕΙΔΟΣ ΚΑΛΛΙΕΡΓΕΙΑΣ (ΠΡΟΒΛΕΨΗ) (2) ΚΤΙΣΜΑΤΑ, ΦΡΕΑΤΙΑ,ΠΕΡΙΦΡΑΞΕΙΣ (3) ΜΙΚΡΑ Α, ΜΕΣΑΙΑ Β, ΜΕΓΑΛΑ Γ (4) ΣΥΣΤΑΣ

69.296												
177.480								258	10			
24.580												
271.356								258	10			

Η ΔΟΥΛΕΙΑΣ 25%

Στους χάρτες που ακολουθούν έγινε σμίκρυνση επί της κλίμακας 31%

DWG No : 8011-360-00-91-39

ΑΝΑΦΟΡΑ

ΥΠΟΜΝΗΜΑ ΚΤΗΜΑΤΟΛΟΓΙΚΩΝ ΔΙΑΓΡΑΜΜΑΤΩΝ

ΟΡΙΑ ΙΔΙΟΚΤΗΣΙΩΝ

ΑΓΩΓΟΣ ΜΕΤΑΦΟΡΑΣ

ΚΤΗΜΑΤΟΛΟΓΙΚΟΣ ΑΡΙΘΜΟΣ

ΖΩΝΗ ΔΟΥΛΕΙΑΣ

ΧΩΡΟΣ ΑΠΟΘΗΚΕΥΣΗΣ ΑΓΩΓΟΥ

ΣΤΑΘΜΟΙ MR & LV

ΑΠΟΣΤΑΣΕΙΣ (μ)

ΠΛΑΤΟΣ ΖΩΝΗΣ ΕΡΓΑΣΙΑΣ

640.00

REFERENCE DRAWINGS / ΣΧΕΤΙΚΑ ΣΧΕΔΙΑ

1 : 50000	8010-360-00-94-03 / ΟΡΙΖΟΝΤΙΟΓΡΑΦΙΑ
1 : 5000	8010-360-00-93-09 / ΟΡΙΖΟΝΤΙΟΓΡΑΦΙΑ

Αριθ. Αδείας 03/2136
ΥΠΟΥΡΓΕΙΟ ΑΝΑΠΤΥΞΗΣ
ΕΘΕΩΡΗΘΗ
ΑΘΗΝΑ 09/02/2004

Ο Συντάξας Μηχανικός
Αθήνα 17 ΙΑΝ.

ΛΑΜΠΡΟΣ Κ. ΚΟΤΣΩΝΗΣ
ΔΙΠΛ. ΑΓΡ/ΜΟΣ - ΤΟΠ/ΦΟΣ - ΜΗΧ/ΚΟΣ
ΕΘΝΙΚΟΥ ΜΕΤΣΟΒΙΟΥ ΠΟΛΥΤΕΧΝΕΙΟΥ
ΜΕΛΟΣ Τ.Ε.Ε. - ΑΡΙΘ. ΜΗΤΡΩΟΥ 37500
ΑΘΗΝΑ - ΤΗΛ. 34.66.167
Α.Φ.Μ. 029501637 - ΔΟΥ: Γ' ΑΘΗΝΩΝ

ΑΝΑΘ. REV.	ΗΜΕΡΟΜ. DATE	ΠΕΡΙΓΡΑΦΗ DESCRIPTION	ΣΧΕΔΙΑΣΗ DRAWN	ΕΛΕΓΧΟΣ CHECKED	ΕΓΚΡΙΣΗ APPROVED
0	21.10.02	FIRST ISSUE / ΠΡΩΤΗ ΕΚΔΟΣΗ	Κ.Γ.Τ.	Κ.Ε.Ν.	Α.Κ.Κ.

ASPROFOS

ΕΓΚΡΙΘΗΚΕ ΓΙΑ ΚΑΤΑΣΚΕΥΗ / APPROVED FOR CONSTRUCTION

ΥΠΕΡΓΟΛΑΒΟΣ AF - AF SUBCONTRACTOR: ΤΑΣΟΥΔΗΣ ΧΡΗΣΤΟΣ

ΑΡ. ΣΥΜΒΟΛΑΙΟΥ / CONTRACT No: AF 11-8011

ΠΕΛΑΤΗΣ - CLIENT: ΔΗΜΟΣΙΑ ΕΠΙΧΕΙΡΗΣΗ ΑΕΡΙΟΥ ΔΕΠΑ

ΤΙΤΛΟΣ - TITLE:
ΑΓΩΓΟΣ ΦΥΣΙΚΟΥ ΑΕΡΙΟΥ ΚΛΑΔΟΣ ΚΟΜΟΤΗΝΗ - ΑΛΕΞΑΝΔΡΟΥΠΟΛΗ / ΤΜΗΜΑ 2
KOMOTINI - ALEXANDROYPOLIS N. G. PIPELINE BRANCH / SECTION 2
ΚΤΗΜΑΤΟΛΟΓΙΚΟ ΔΙΑΓΡΑΜΜΑ
ΑΠΟ K14+20,00 ΕΩΣ K14+640,00 / FROM K14+20.00 TO K14+640.00

1:1000	ΑΡ. ΣΧ. AF : / AF. DWG No :	8011-360-00-91-38	0	3 з 3
91-	ΑΡ. ΣΧ. ΠΕΛΑΤΗ : / CLIENT DWG No :			

ΝΟΜΟΣ : ΡΟΔΟΠΗΣ (42)
ΔΗΜΟΣ : ΣΑΠΩΝ (034)
ΟΙΚΙΣΜΟΣ : ΧΑΜΗΛΟΥ

ΝΟΜΟΣ : ΕΒΡΟΥ (11)
ΔΗΜΟΣ : ΑΛΕΞ/ΠΟΛΗΣ
ΔΗΜΟΤΙΚΟ ΔΙΑΜΕΡΙΣΜΑ : ΣΥΚΟΡΑΧΗΣ (075)

0007 0003 0004 0002 0005 0183 0182 0181 0180 0179 0178 0177 0176

ΔΗΜΟΣΙΑ ΕΚΤΑΣΗ

ΣΠΑΡΙ

ΟΡΓΩΜΑ

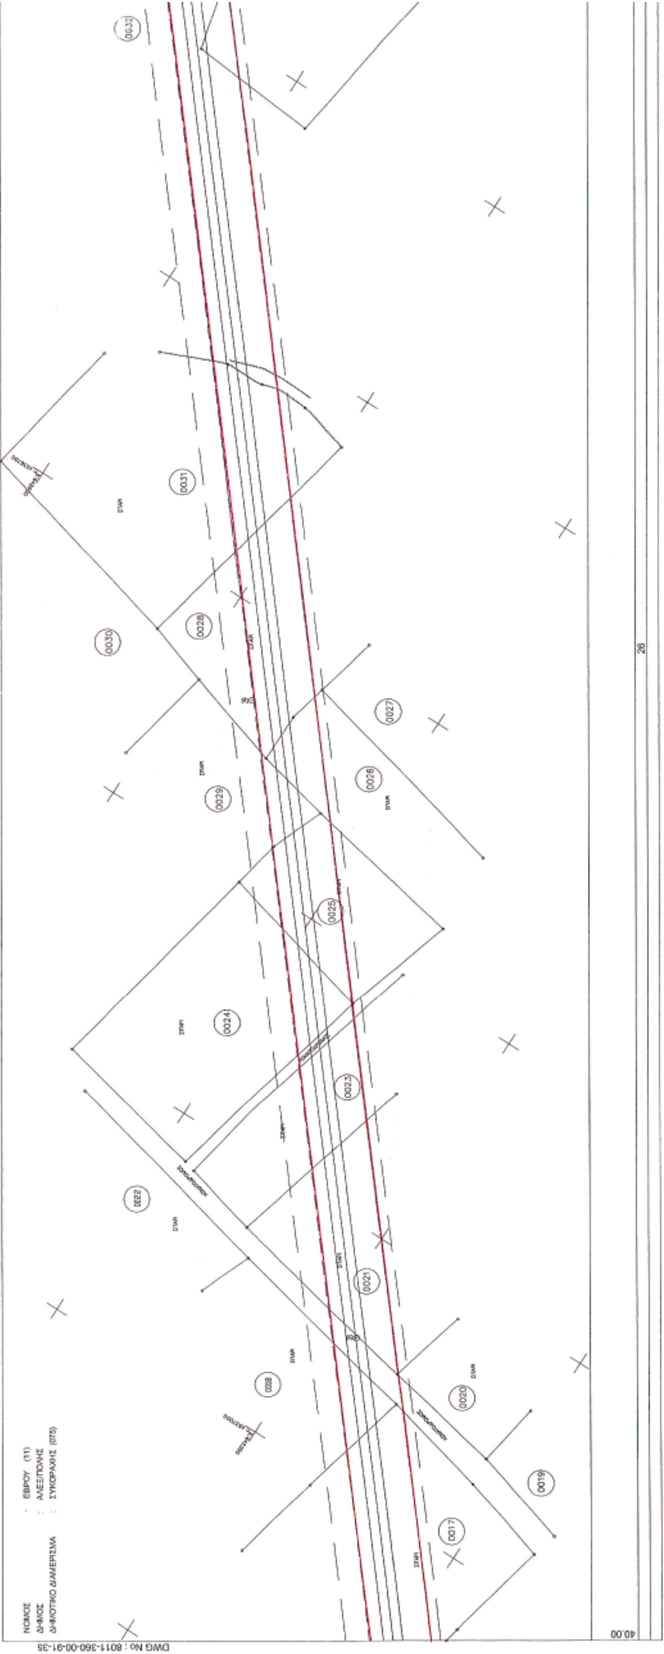
1792,68

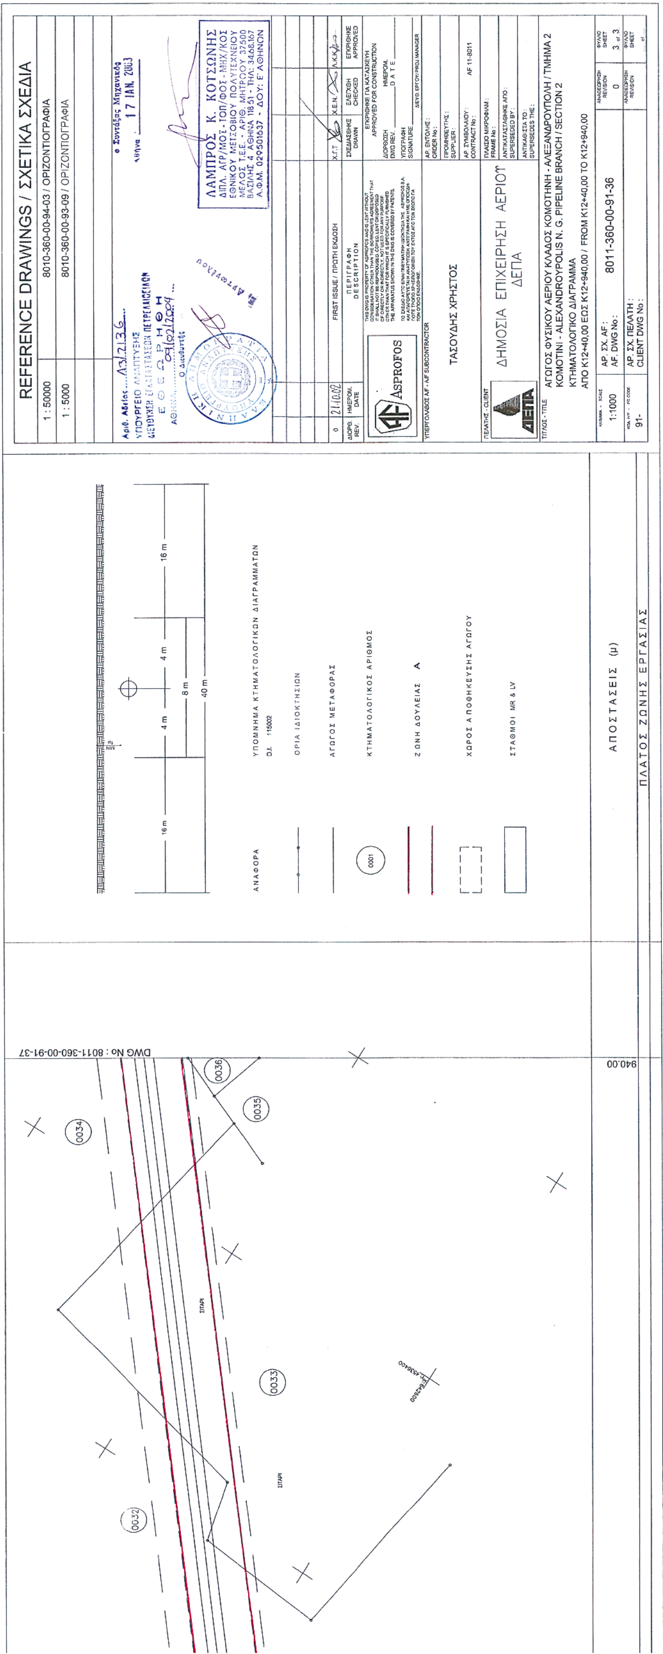
26

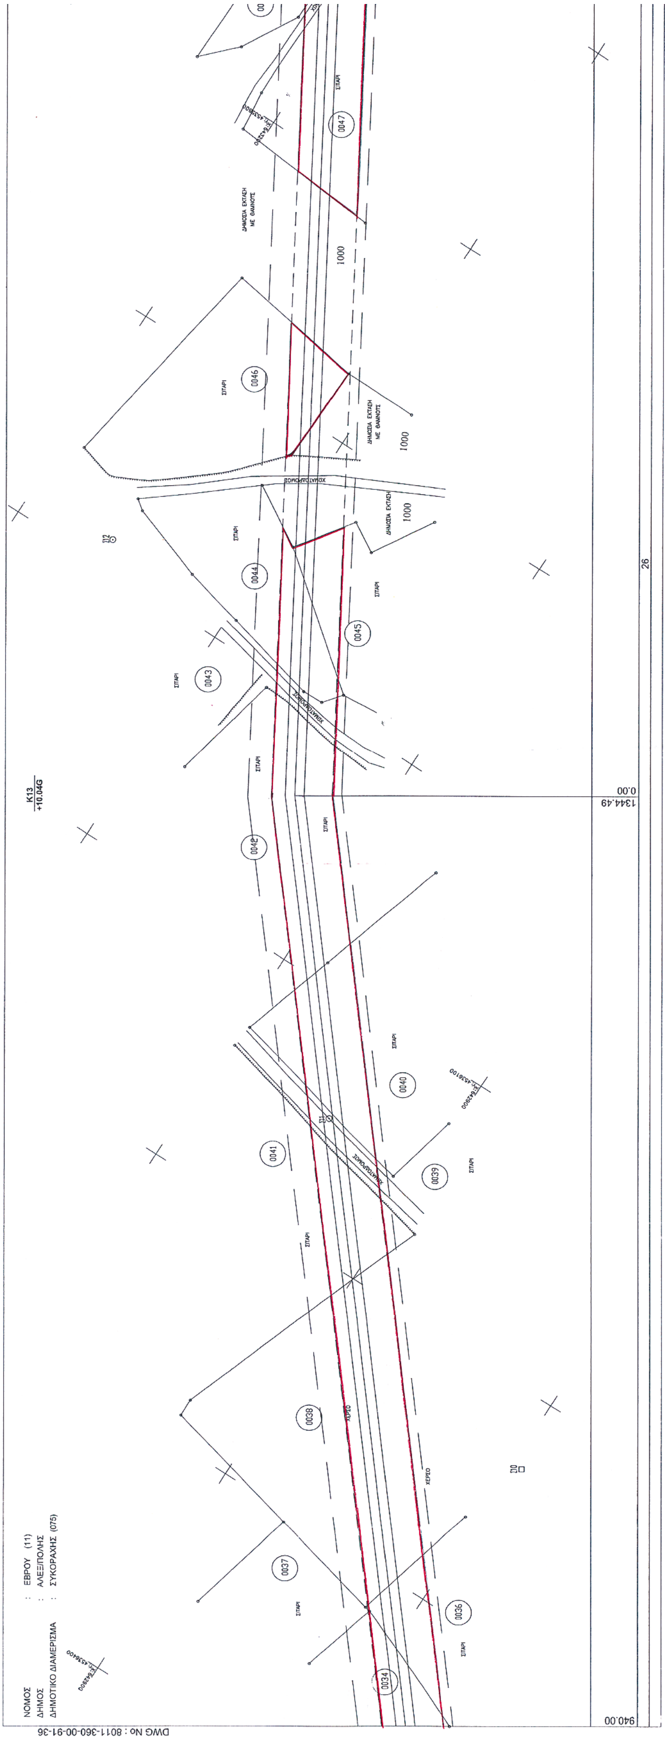
DWG No : 8011-360-00-91-34



K12
-4.35G
DWG No : 8011-360-00-91-36
0006
0008
0009
0010
0011
0012
0013
0014
0015
0016
0017
2798.61
0.00
40.00
16 m
4 m
4 m
16 m
8 m
40 m
ΑΝΑΦΟΡΑ
ΥΠΟΜΝΗΜΑ ΚΤΗΜΑΤΟΛΟΓΙΚΩΝ ΔΙΑΓΡΑΜΜΑΤΩΝ
ΟΡΙΑ ΙΔΙΟΚΤΗΣΙΩΝ
ΑΓΩΓΟΣ ΜΕΤΑΦΟΡΑΣ
0001
ΚΤΗΜΑΤΟΛΟΓΙΚΟΣ ΑΡΙΘΜΟΣ
ΖΩΝΗ ΔΟΥΛΕΙΑΣ Α
ΧΩΡΟΣ ΑΠΟΘΗΚΕΥΣΗΣ ΑΓΩΓΟΥ
ΣΤΑΘΜΟΙ MR & LV
ΑΠΟΣΤΑΣΕΙΣ (μ)
ΠΛΑΤΟΣ ΖΩΝΗΣ ΕΡΓΑΣΙΑΣ
REFERENCE DRAWINGS / ΣΧΕΤΙΚΑ ΣΧΕΔΙΑ
1 : 50000
8010-360-00-94-03 / ΟΡΙΖΟΝΤΙΟΓΡΑΦΙΑ
1 : 5000
8010-360-00-93-08 / ΟΡΙΖΟΝΤΙΟΓΡΑΦΙΑ
Αριθ. Αδείας Δ3/2136
09/02/2004
ο Συντάξας Μηχανικός
Αθήνα 17 ΙΑΝ. 2003
ΛΑΜΠΡΟΣ Κ. ΚΟΤΣΩΝΗΣ
ΔΙΠΛ. ΑΓΡ/ΜΟΣ - ΤΟΠ/ΦΟΣ - ΜΗΧ/ΚΟΣ
ΕΘΝΙΚΟΥ ΜΕΤΣΟΒΙΟΥ ΠΟΛΥΤΕΧΝΕΙΟΥ
ΜΕΛΟΣ Τ.Ε.Ε. - ΑΡΙΘ. ΜΗΤΡΩΟΥ 37500
ΒΑΣΙΛΗΣ 4 ΑΘΗΝΑ 11851 - ΤΗΛ: 3465167
Α.Φ.Μ. 029501637 - ΔΟΥ: Ε' ΑΘΗΝΩΝ
0
21.10.02
FIRST ISSUE / ΠΡΩΤΗ ΕΚΔΟΣΗ
ΔΙΟΡΘ. REV.
ΗΜΕΡΟΜ. DATE
ΠΕΡΙΓΡΑΦΗ DESCRIPTION
ΣΧΕΔΙΑΣΘΗΚΕ DRAWN
ΕΛΕΓΧΘΗ CHECKED
ΕΓΚΡΙΘΗΚΕ APPROVED
ΕΓΚΡΙΘΗΚΕ ΓΙΑ ΚΑΤΑΣΚΕΥΗ
APPROVED FOR CONSTRUCTION
ASPROFOS
ΥΠΕΡΓΟΛΑΒΟΣ ΑΦ - AF SUBCONTRACTOR
ΤΑΣΟΥΔΗΣ ΧΡΗΣΤΟΣ
ΠΕΛΑΤΗΣ - CLIENT
ΔΗΜΟΣΙΑ ΕΠΙΧΕΙΡΗΣΗ ΑΕΡΙΟΥ
ΔΕΠΑ
AF 11-8011
ΤΙΤΛΟΣ - TITLE
ΑΓΩΓΟΣ ΦΥΣΙΚΟΥ ΑΕΡΙΟΥ ΚΛΑΔΟΣ ΚΟΜΟΤΗΝΗ - ΑΛΕΞΑΝΔΡΟΥΠΟΛΗ / ΤΜΗΜΑ 2
KOMOTINI - ALEXANDROYPOLIS N. G. PIPELINE BRANCH / SECTION 2
ΚΤΗΜΑΤΟΛΟΓΙΚΟ ΔΙΑΓΡΑΜΜΑ
ΑΠΟ Κ11+1792,68 ΕΩΣ Κ12+40,00 / FROM K11+1792,68 TO K12+40,00
1:1000
ΑΡ. ΣΧ. ΑΦ : AF. DWG No :
8011-360-00-91-35
0
3 of 3
ΑΡ. ΣΧ. ΠΕΛΑΤΗ : CLIENT DWG No :
91-


ΝΟΜΟΣ : ΕΒΡΟΥ (11)
ΔΗΜΟΣ : ΑΛΕΞ/ΠΟΛΗΣ
ΔΗΜΟΤΙΚΟ ΔΙΑΜΕΡΙΣΜΑ : ΣΥΚΟΡΡΑΧΗΣ (075)
DWG No : 8011-360-00-91-35
0032
0031
0030
0028
0027
0029
0026
0025
0024
0023
0022
0021
0020
0019
0018
0017
26
40.00


REFERENCE DRAWINGS / ΣΧΕΤΙΚΑ ΣΧΕΔΙΑ
1 : 50000 8010-360-00-94-03 / ΟΡΙΖΟΝΤΙΟΓΡΑΦΙΑ
1 : 5000 8010-360-00-93-09 / ΟΡΙΖΟΝΤΙΟΓΡΑΦΙΑ
ΛΑΜΠΡΟΣ Κ. ΚΟΤΣΩΝΗΣ
17 ΙΑΝ. 2003
FIRST ISSUE / ΠΡΩΤΗ ΕΚΔΟΣΗ
ASPROFOS
ΤΑΣΟΥΔΗΣ ΧΡΗΣΤΟΣ
ΔΗΜΟΣΙΑ ΕΠΙΧΕΙΡΗΣΗ ΑΕΡΙΟΥ ΔΕΠΑ
ΑΓΩΓΟΣ ΦΥΣΙΚΟΥ ΑΕΡΙΟΥ ΚΛΑΔΟΣ ΚΟΜΟΤΗΝΗ - ΑΛΕΞΑΝΔΡΟΥΠΟΛΗ / ΤΜΗΜΑ 2
KOMOTINI - ALEXANDROYPOLIS N. G. PIPELINE BRANCH / SECTION 2
ΚΤΗΜΑΤΟΛΟΓΙΚΟ ΔΙΑΓΡΑΜΜΑ
ΑΠΟ K12+40,00 ΕΩΣ K12+940,00 / FROM K12+40,00 TO K12+940,00
1:1000
8011-360-00-91-36
ΥΠΟΜΝΗΜΑ ΚΤΗΜΑΤΟΛΟΓΙΚΩΝ ΔΙΑΓΡΑΜΜΑΤΩΝ
ΑΝΑΦΟΡΑ
ΟΡΙΑ ΙΔΙΟΚΤΗΣΙΩΝ
ΑΓΩΓΟΣ ΜΕΤΑΦΟΡΑΣ
ΚΤΗΜΑΤΟΛΟΓΙΚΟΣ ΑΡΙΘΜΟΣ
ΖΩΝΗ ΔΟΥΛΕΙΑΣ
ΧΩΡΟΣ ΑΠΟΘΗΚΕΥΣΗΣ ΑΓΩΓΟΥ
ΣΤΑΘΜΟΙ MR & LV
16 m
4 m
8 m
40 m
ΑΠΟΣΤΑΣΕΙΣ (μ)
ΠΛΑΤΟΣ ΖΩΝΗΣ ΕΡΓΑΣΙΑΣ
DWG No : 8011-360-00-91-37
940,00
0032
0033
0034
0035
0036


ΝΟΜΟΣ : ΕΒΡΟΥ (11)
ΔΗΜΟΣ : ΑΛΕΞ/ΠΟΛΗΣ
ΔΗΜΟΤΙΚΟ ΔΙΑΜΕΡΙΣΜΑ : ΣΥΚΟΡΑΧΗΣ (075)
DWG No : 8011-360-00-91-36
K13
+10.04G
0.00
1344.49
940.00
26
0047
0046
0044
0045
0043
0042
0041
0040
0039
0038
0037
0036
0034
1000
ΔΗΜΟΣΙΑ ΕΚΤΑΣΗ ΜΕ ΘΑΜΝΟΥΣ
ΣΙΤΑΡΙ
ΧΕΡΣΟ

K14
-17.87G

DWG No : 8011-360-00-91-38

ΔΗΜΟΣΙΑ ΕΚΤΑΣΗ ΜΕ ΘΑΜΝΟΥΣ

1000

(0048)

ΣΙΤΑΡΙ

ΔΗΜΟΣΙΑ ΕΚΤΑΣΗ ΜΕ ΘΑΜΝΟΥΣ

(0049)

ΔΗΜΟΣΙΑ ΕΚΤΑΣΗ

(0050)

ΑΣΒΕΣΤΑΡΙΕΣ

586.63
0.00
20.00

16 m — 4 m — 4 m — 16 m
8 m
40 m

ΑΝΑΦΟΡΑ

ΥΠΟΜΝΗΜΑ ΚΤΗΜΑΤΟΛΟΓΙΚΩΝ ΔΙΑΓΡΑΜΜΑΤΩΝ
Ο.Ι. 115002

ΟΡΙΑ ΙΔΙΟΚΤΗΣΙΩΝ

ΑΓΩΓΟΣ ΜΕΤΑΦΟΡΑΣ

0001 ΚΤΗΜΑΤΟΛΟΓΙΚΟΣ ΑΡΙΘΜΟΣ

ΖΩΝΗ ΔΟΥΛΕΙΑΣ

ΧΩΡΟΣ ΑΠΟΘΗΚΕΥΣΗΣ ΑΓΩΓΟΥ

ΣΤΑΘΜΟΙ MR & LV

ΑΠΟΣΤΑΣΕΙΣ (μ)

ΠΛΑΤΟΣ ΖΩΝΗΣ ΕΡΓΑΣΙΑΣ

REFERENCE DRAWINGS / ΣΧΕΤΙΚΑ ΣΧΕΔΙΑ	
1 : 50000	8010-360-00-94-03 / ΟΡΙΖΟΝΤΙΟΓΡΑΦΙΑ
1 : 5000	8010-360-00-93-09 / ΟΡΙΖΟΝΤΙΟΓΡΑΦΙΑ

Αριθ. Δ3/2176
ΕΘΕΩΡΗΘΗ
ΑΘΗΝΑ 09/01/2004

ο Συντάξας Μηχανικός
Αθήνα 17 ΙΑΝ. 200.

ΛΑΜΠΡΟΣ Κ. ΚΟΤΣΩΝΗΣ
ΔΙΠΛ. ΑΓΡ/ΜΟΣ-ΤΟΠ/ΦΟΣ-ΜΗΧ/ΚΟΣ
ΕΘΝΙΚΟΥ ΜΕΤΣΟΒΙΟΥ ΠΟΛΥΤΕΧΝΕΙΟΥ
ΜΕΛΟΣ Τ.Ε.Ε. - ΑΡΙΘ. ΜΗΤΡΩΟΥ 37500
ΒΑΣΙΛΗΣ 4 ΑΘΗΝΑ 118 51 - ΤΗΛ: 3468.167
Α.Φ.Μ. 029501637 - ΔΟΥ: Ε' ΑΘΗΝΩΝ

ΔΙΟΡΘ. REV.	ΗΜΕΡΟΜ. DATE	ΠΕΡΙΓΡΑΦΗ DESCRIPTION	ΣΧΕΔΙΑΣΘΗΚΕ DRAWN	ΕΛΕΓΧΘΗΚΕ CHECKED	ΕΓΚΡΙΘΗΚΕ APPROVED
0	21.10.02	FIRST ISSUE / ΠΡΩΤΗ ΕΚΔΟΣΗ	Χ.Γ.Τ.	Χ.Ε.Ν.	Λ.Κ.Κ.

ASPROFOS

ΕΓΚΡΙΘΗΚΕ ΓΙΑ ΚΑΤΑΣΚΕΥΗ
APPROVED FOR CONSTRUCTION
ΔΙΟΡΘΩΣΗ DWG REV. — ΗΜΕΡΟΜ. DATE
ΥΠΟΓΡΑΦΗ SIGNATURE — ΔΙΕΥΘ. ΕΡΓΟΥ/ PROJ. MANAGER

ΥΠΕΡΓΟΛΑΒΟΣ AF - AF SUBCONTRACTOR
ΤΑΣΟΥΔΗΣ ΧΡΗΣΤΟΣ

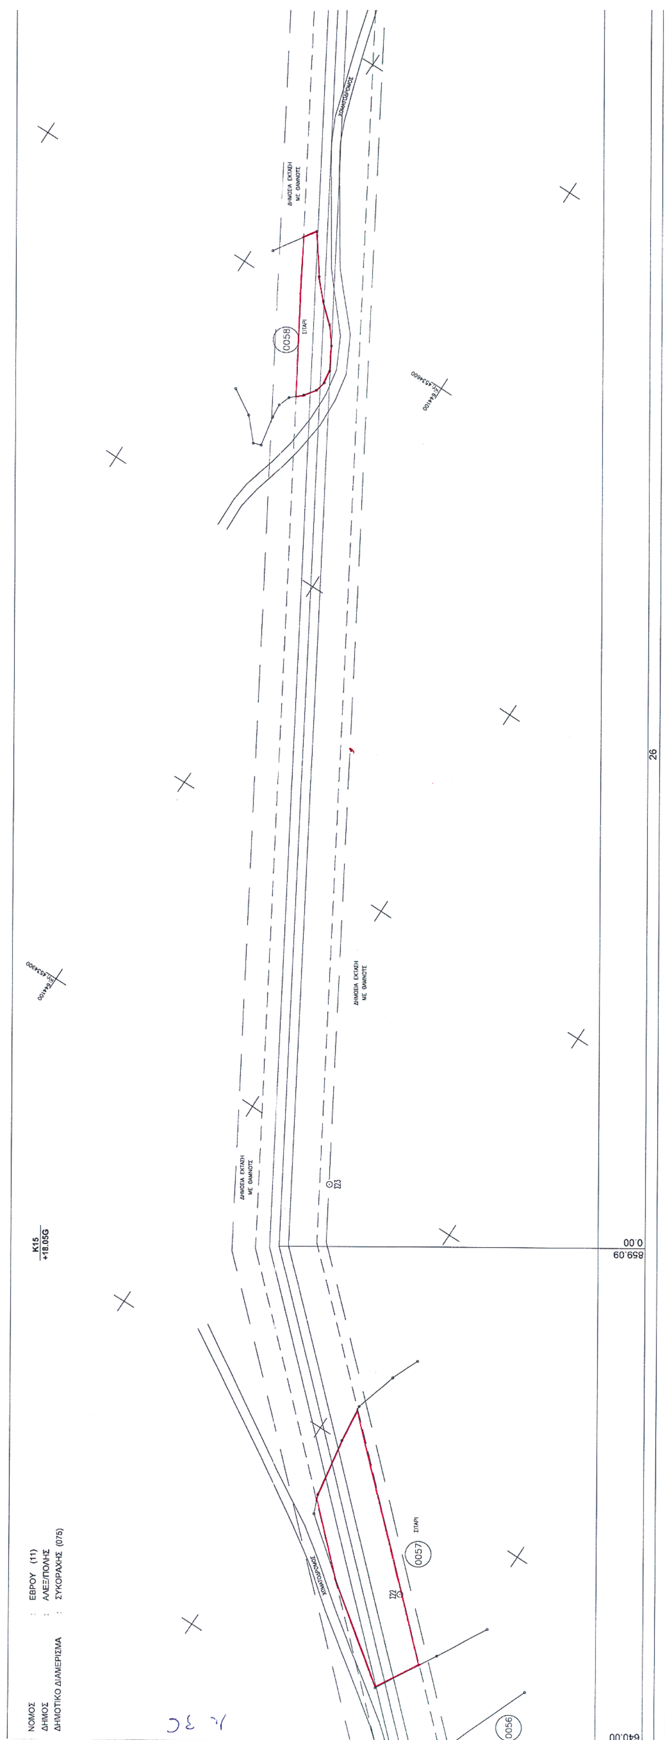
ΑΡ. ΕΝΤΟΛΗΣ: ORDER No:
ΠΡΟΜΗΘΕΥΤΗΣ: SUPPLIER:
ΑΡ. ΣΥΜΒΟΛΑΙΟΥ: CONTRACT No: AF 11-8011

ΠΕΛΑΤΗΣ - CLIENT
ΔΗΜΟΣΙΑ ΕΠΙΧΕΙΡΗΣΗ ΑΕΡΙΟΥ
ΔΕΠΑ

ΠΛΑΙΣΙΟ ΜΙΚΡΟΦΙΛΜ: FRAME No:
ΑΝΤΙΚΑΤΑΣΤΑΘΗΚΕ ΑΠΟ: SUPERSEDED BY:
ΑΝΤΙΚΑΘΙΣΤΑ ΤΟ: SUPERSEDES THE:

ΤΙΤΛΟΣ - TITLE
ΑΓΩΓΟΣ ΦΥΣΙΚΟΥ ΑΕΡΙΟΥ ΚΛΑΔΟΣ ΚΟΜΟΤΗΝΗ - ΑΛΕΞΑΝΔΡΟΥΠΟΛΗ / ΤΜΗΜΑ 2
KOMOTINI - ALEXANDROYPOLIS N. G. PIPELINE BRANCH / SECTION 2
ΚΤΗΜΑΤΟΛΟΓΙΚΟ ΔΙΑΓΡΑΜΜΑ
ΑΠΟ Κ12+940,00 ΕΩΣ Κ14+20,00 / FROM K12+940 TO K14+20,00

ΚΛΙΜΑΚΑ - SCALE	ΑΡ. ΣΧ. AF : AF. DWG No :	ΑΝΑΘΕΩΡΗΣΗ REVISION	ΦΥΛΛΟ SHEET
1:1000	8011-360-00-91-37	0	3 of 3
91-	ΑΡ. ΣΧ. ΠΕΛΑΤΗ : CLIENT DWG No :		



ΝΟΜΟΣ : ΕΒΡΟΥ (11)
ΔΗΜΟΣ : ΑΛΕΞ/ΠΟΛΗΣ
ΔΗΜΟΤΙΚΟ ΔΙΑΜΕΡΙΣΜΑ : ΣΥΚΟΡΑΧΗΣ (075)
K15
+18.05G
ΔΗΜΟΣΙΑ ΕΚΤΑΣΗ ΜΕ ΘΑΜΝΟΥΣ
0058
0057
0056
ΣΙΤΑΡΙ
26
0.00
859.09
640.00

K15A
+18.05G

DWG No : 8011-360-00-91-40

ΔΗΜΟΣΙΑ ΕΚΤΑΣΗ
ΜΕ ΘΑΜΝΟΥΣ

174
175
176

DIRT ROAD

622.21
0.00
159.23

16 m — 4 m — 4 m — 16 m
8 m
40 m

ΑΝΑΦΟΡΑ

ΥΠΟΜΝΗΜΑ ΚΤΗΜΑΤΟΛΟΓΙΚΩΝ ΔΙΑΓΡΑΜΜΑΤΩΝ
Ο.Ι. 115002

ΟΡΙΑ ΙΔΙΟΚΤΗΣΙΩΝ

ΑΓΩΓΟΣ ΜΕΤΑΦΟΡΑΣ

0001 ΚΤΗΜΑΤΟΛΟΓΙΚΟΣ ΑΡΙΘΜΟΣ

ΖΩΝΗ ΔΟΥΛΕΙΑΣ Α

ΧΩΡΟΣ ΑΠΟΘΗΚΕΥΣΗΣ ΑΓΩΓΟΥ

ΣΤΑΘΜΟΙ MR & LV

ΑΠΟΣΤΑΣΕΙΣ (μ)

ΠΛΑΤΟΣ ΖΩΝΗΣ ΕΡΓΑΣΙΑΣ

REFERENCE DRAWINGS / ΣΧΕΤΙΚΑ ΣΧΕΔΙΑ	
1 : 50000	8010-360-00-94-03 / ΟΡΙΖΟΝΤΙΟΓΡΑΦΙΑ
1 : 5000	8010-360-00-93-09 / ΟΡΙΖΟΝΤΙΟΓΡΑΦΙΑ

Αριθ. Αδείας Δ3/2136
ΥΠΟΥΡΓΕΙΟ ΑΝΑΠΤΥΞΗΣ
ΔΙΕΥΘΥΝΣΗ ... ΠΕΤΡΕΛΑΙΟΕΙΔΩΝ
ΕΘΕΩΡΗΘΗ
ΑΘΗΝΑ 09/02/2004
Ο Διευθυντής

ο Συντάξας Μηχανικός
Αθήνα 10 ΟΚΤ. 2003

ΝΑΣΤΑΣΙΟΣ ... ΓΙΑΝΝΗΣ ... ΧΑΝΙΚΟΣ ... ΤΕΧΝΕΙΟΥ ... ΟΥ 27286 ... ΑΤΤΙΚΗΣ ... ΤΗΛ. 010-2776080

ΑΝΑΘ. REV.	ΗΜΕΡΟΜ. DATE	ΠΕΡΙΓΡΑΦΗ DESCRIPTION	ΣΧΕΔΙΑΣΘΗΚΕ DRAWN	ΕΛΕΓΧΘΗ CHECKED	ΕΓΚΡΙΘΗΚΕ APPROVED
1	15.09.03	CHANGE OF ROUTING FROM K15A TO K17A / ΑΛΛΑΓΗ ΧΑΡΑΞΗΣ ΑΠΟ Κ15Α ΕΩΣ Κ17Α	Χ.Γ.Τ.	Χ.Ε.Ν.	Α.Η.Σ.
0	21.10.02	FIRST ISSUE / ΠΡΩΤΗ ΕΚΔΟΣΗ	Χ.Γ.Τ.	Χ.Ε.Ν.	Α.Κ.Κ.

ASPROFOS

ΕΓΚΡΙΘΗΚΕ ΓΙΑ ΚΑΤΑΣΚΕΥΗ
APPROVED FOR CONSTRUCTION
ΔΙΟΡΘΩΣΗ DWG REV — ΗΜΕΡΟΜ. DATE
ΥΠΟΓΡΑΦΗ SIGNATURE

ΥΠΕΡΓΟΛΑΒΟΣ AF · AF SUBCONTRACTOR
ΤΑΣΟΥΔΗΣ ΧΡΗΣΤΟΣ

ΑΡ. ΕΝΤΟΛΗΣ: ORDER No
ΠΡΟΜΗΘΕΥΤΗΣ: SUPPLIER
ΑΡ. ΣΥΜΒΟΛΑΙΟΥ: CONTRACT No AF 11-8011

ΠΕΛΑΤΗΣ · CLIENT
ΔΗΜΟΣΙΑ ΕΠΙΧΕΙΡΗΣΗ ΑΕΡΙΟΥ
ΔΕΠΑ

ΠΛΑΙΣΙΟ ΜΙΚΡΟΦΙΛΜ: FRAME No
ΑΝΤΙΚΑΤΑΣΤΑΘΗΚΕ ΑΠΟ: SUPERSEDED BY
ΑΝΤΙΚΑΘΙΣΤΑ ΤΟ: SUPERSEDES THE

ΤΙΤΛΟΣ · TITLE
ΑΓΩΓΟΣ ΦΥΣΙΚΟΥ ΑΕΡΙΟΥ ΚΛΑΔΟΣ ΚΟΜΟΤΗΝΗ - ΑΛΕΞΑΝΔΡΟΥΠΟΛΗ / ΤΜΗΜΑ 2
KOMOTINI - ALEXANDROYPOLIS N. G. PIPELINE BRANCH / SECTION 2
ΚΤΗΜΑΤΟΛΟΓΙΚΟ ΔΙΑΓΡΑΜΜΑ
ΑΠΟ Κ14+640,00 ΕΩΣ Κ15Α+159,23 / FROM K14+640,00 TO K15A+159,23

ΚΛΙΜΑΚΑ SCALE	ΑΡ. ΣΧ. AF: AF. DWG No:	ΑΝΑΘΕΩΡΗΣΗ REVISION	ΦΥΛΛΟ SHEET
1:1000	8011-360-00-91-39	1	3 of 3
91-	ΑΡ. ΣΧ. ΠΕΛΑΤΗ: CLIENT DWG No:		

ΝΟΜΟΣ : ΕΒΡΟΥ (11)
ΔΗΜΟΣ : ΑΛΕΞ/ΠΟΛΗΣ
ΔΗΜΟΤΙΚΟ ΔΙΑΜΕΡΙΣΜΑ : ΣΥΚΟΡΑΧΗΣ (075)

K17A +35.94G

K18 +8.55G

ΔΗΜΟΣΙΑ ΕΚΤΑΣΗ – ΘΑΜΝΟΙ

ΔΕΞΑΜΕΝΗ

DWG No : 8011-360-00-91-41

355.41	0.00	49.99	0.00	220.00



16 m — 4 m — 4 m — 16 m

8 m

40 m

ΑΝΑΦΟΡΑ

ΥΠΟΜΝΗΜΑ ΚΤΗΜΑΤΟΛΟΓΙΚΩΝ ΔΙΑΓΡΑΜΜΑΤΩΝ

Ο.Ι. 115002

ΟΡΙΑ ΙΔΙΟΚΤΗΣΙΩΝ

ΑΓΩΓΟΣ ΜΕΤΑΦΟΡΑΣ

0001 ΚΤΗΜΑΤΟΛΟΓΙΚΟΣ ΑΡΙΘΜΟΣ

ΖΩΝΗ ΔΟΥΛΕΙΑΣ Λ

ΧΩΡΟΣ ΑΠΟΘΗΚΕΥΣΗΣ ΑΓΩΓΟΥ

ΣΤΑΘΜΟΙ MR & LV

ΑΠΟΣΤΑΣΕΙΣ (μ)

ΠΛΑΤΟΣ ΖΩΝΗΣ ΕΡΓΑΣΙΑΣ

REFERENCE DRAWINGS / ΣΧΕΤΙΚΑ ΣΧΕΔΙΑ

1 : 50000	8010-360-00-94-03 / ΟΡΙΖΟΝΤΙΟΓΡΑΦΙΑ
1 : 5000	8010-360-00-93-11 / ΟΡΙΖΟΝΤΙΟΓΡΑΦΙΑ

Αρ. Αδείας Δ3/2136

09/02/2004

ο Συντάξας Μηχανικός

Αθήνα 10 ΟΚΤ. 2003

ΑΝΑΘ. REV.	ΗΜΕΡΟΜ. DATE	ΠΕΡΙΓΡΑΦΗ DESCRIPTION	ΣΧΕΔΙΑΣΘΗΚΕ DRAWN	ΕΛΕΓΧΘΗ CHECKED	ΕΓΚΡΙΘΗΚΕ APPROVED
1	15.09.03	CHANGE OF ROUTING FROM K15A TO K17A / ΑΛΛΑΓΗ ΧΑΡΑΞΗΣ ΑΠΟ Κ15Α ΕΩΣ Κ17Α	Χ.Γ.Τ	Χ.Ε.Ν.	Α.Η.Σ.
0	21.10.02	FIRST ISSUE / ΠΡΩΤΗ ΕΚΔΟΣΗ	Χ.Γ.Τ	Χ.Ε.Ν.	Α.Κ.Κ.

ASPROFOS

ΕΓΚΡΙΘΗΚΕ ΓΙΑ ΚΑΤΑΣΚΕΥΗ / APPROVED FOR CONSTRUCTION

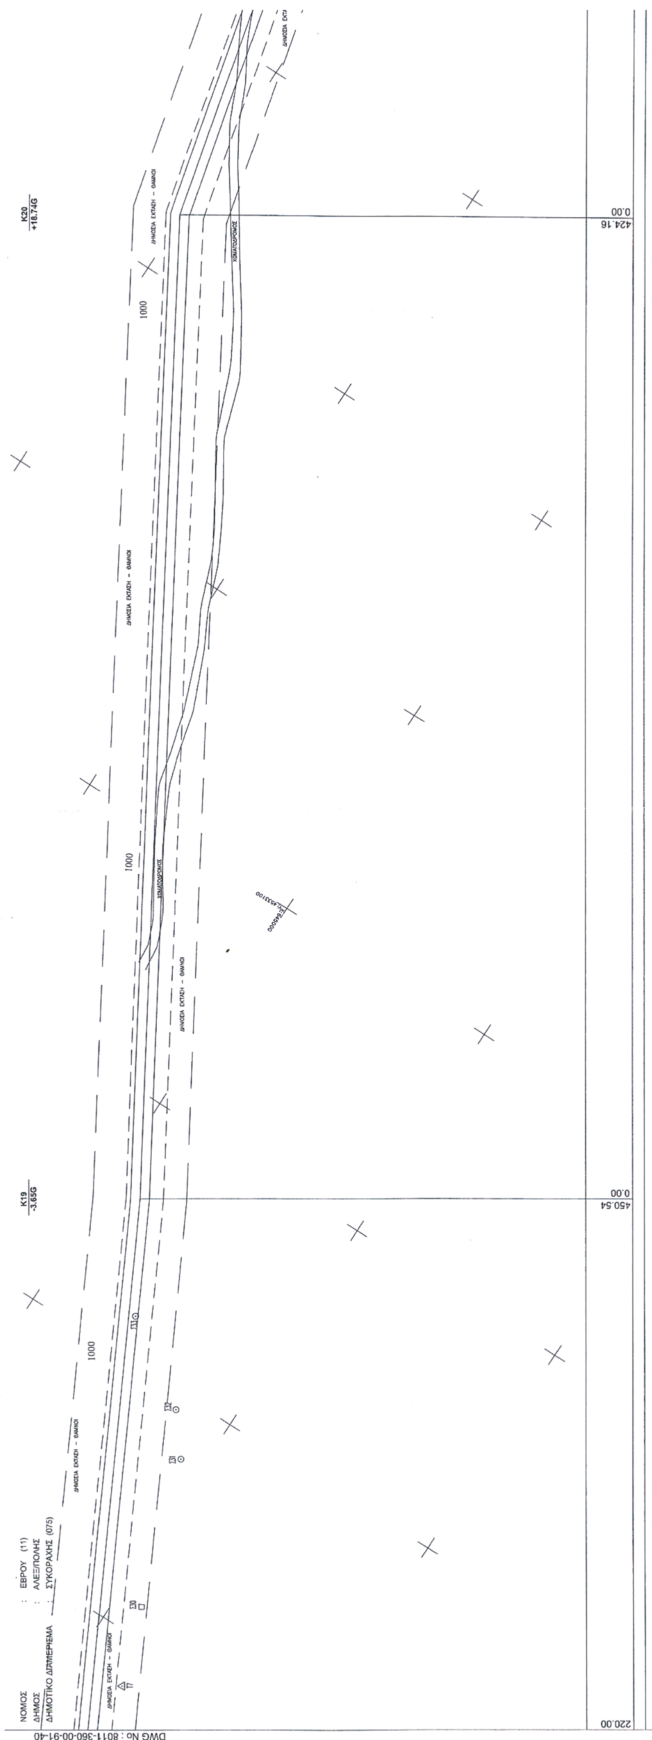
ΥΠΕΡΓΟΛΑΒΟΣ ΑΦ - A/F SUBCONTRACTOR: ΤΑΣΟΥΔΗΣ ΧΡΗΣΤΟΣ

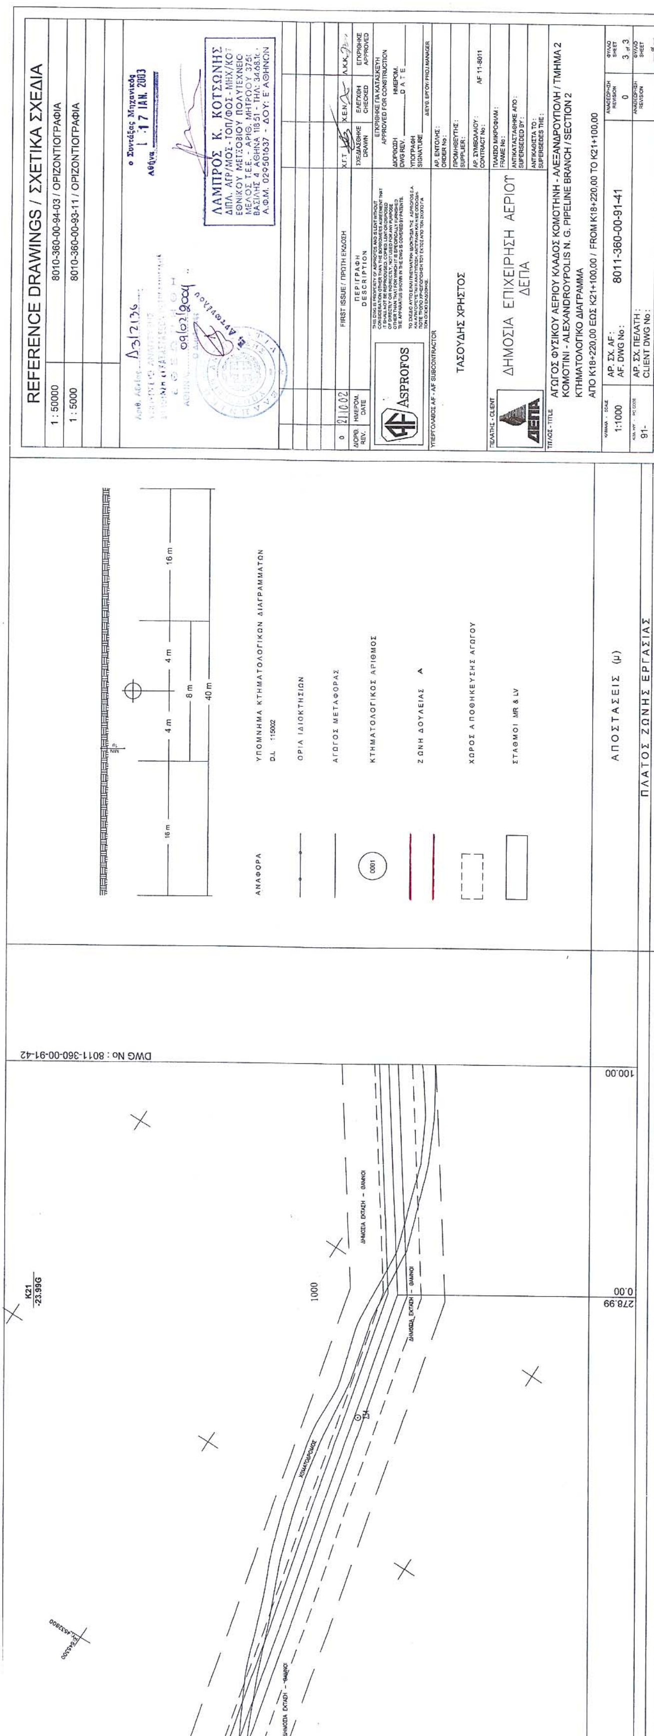
ΑΡ. ΣΥΜΒΟΛΑΙΟΥ / CONTRACT No : AF 11-8011

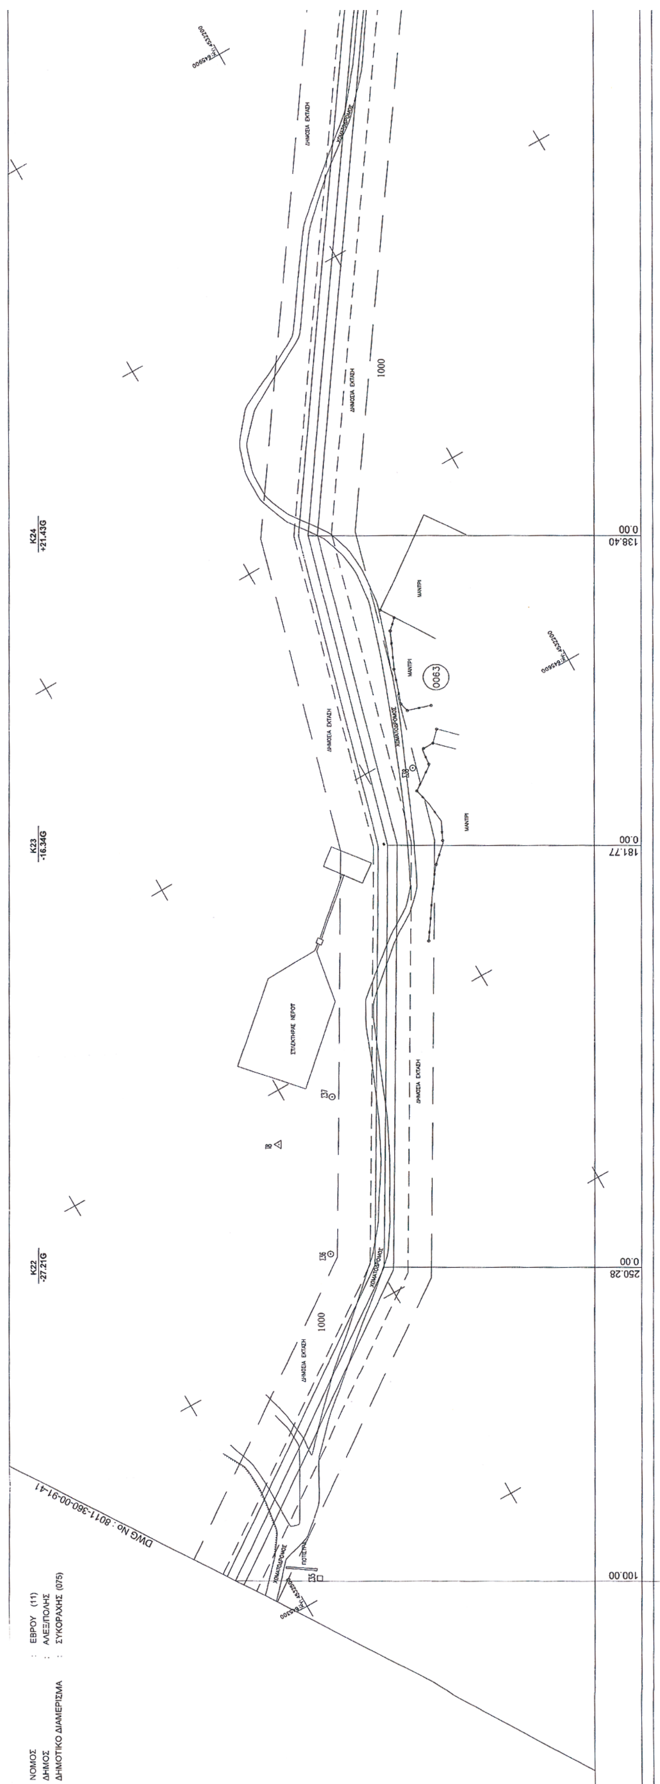
ΠΕΛΑΤΗΣ - CLIENT: ΔΗΜΟΣΙΑ ΕΠΙΧΕΙΡΗΣΗ ΑΕΡΙΟΥ ΔΕΠΑ

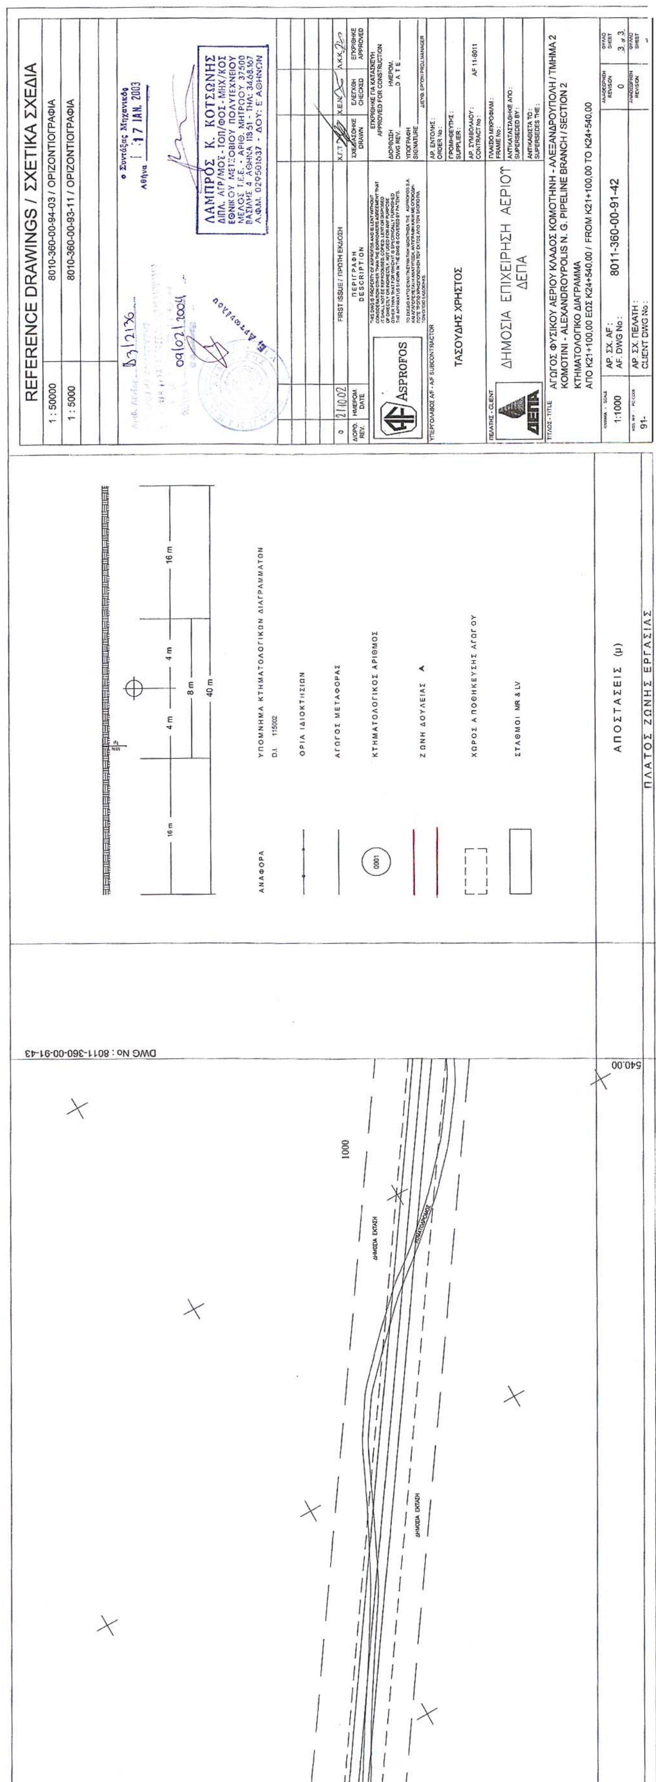
ΤΙΤΛΟΣ - TITLE: ΑΓΩΓΟΣ ΦΥΣΙΚΟΥ ΑΕΡΙΟΥ ΚΛΑΔΟΣ ΚΟΜΟΤΗΝΗ - ΑΛΕΞΑΝΔΡΟΥΠΟΛΗ / ΤΜΗΜΑ 2
KOMOTINI - ALEXANDROYPOLIS N. G. PIPELINE BRANCH / SECTION 2
ΚΤΗΜΑΤΟΛΟΓΙΚΟ ΔΙΑΓΡΑΜΜΑ
ΑΠΟ K15A+159,23 ΕΩΣ K18+220,00 / FROM K15A+159,23 TO K18+220,00

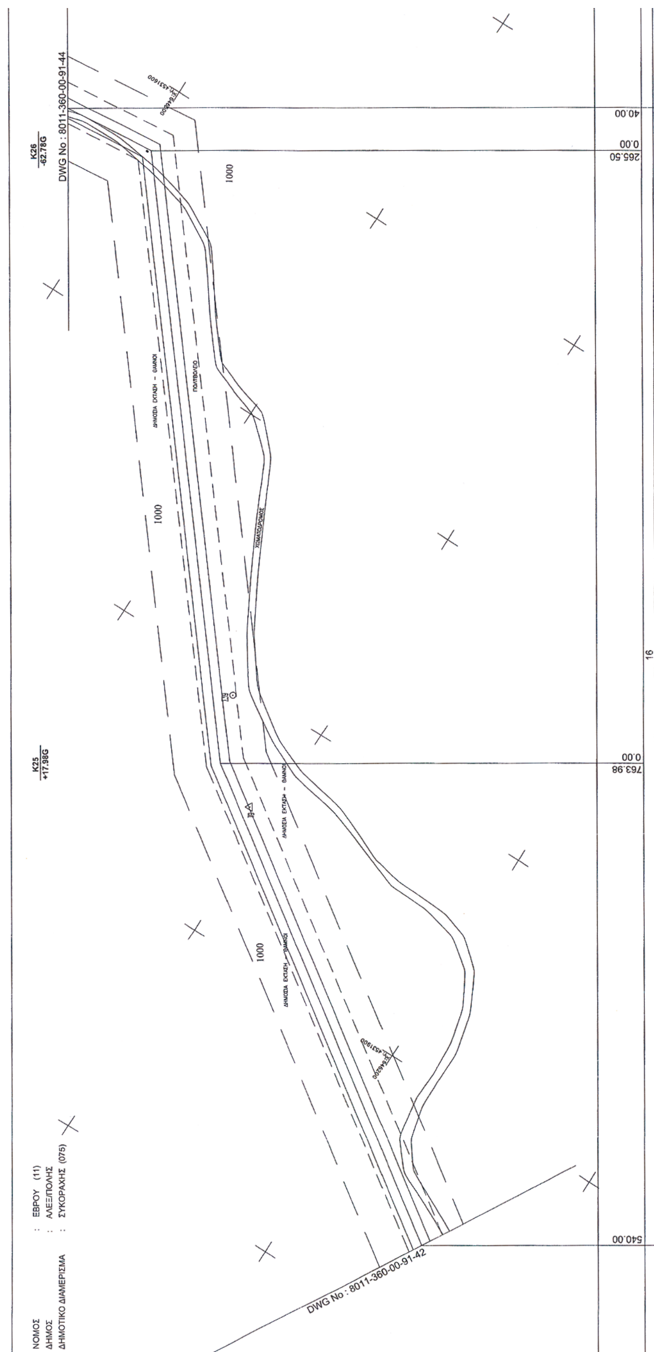
ΚΛΙΜΑΚΑ - SCALE	ΑΡ. ΣΧ. ΑΦ : / AF. DWG No :	ΑΝΑΘΕΩΡΗΣΗ REVISION	ΦΥΛΛΟ SHEET
1:1000	8011-360-00-91-40	1	3 of 3
91-	ΑΡ. ΣΧ. ΠΕΛΑΤΗ : / CLIENT DWG No :		


K20
+18.74G
K19
-3.65G
ΔΗΜΟΣΙΑ ΕΚΤΑΣΗ - ΘΑΜΝΟΙ
1000
0.00
424.16
450.54
220.00
ΝΟΜΟΣ : ΕΒΡΟΥ (11)
ΔΗΜΟΣ : ΑΛΕΞ/ΠΟΛΗΣ
ΔΗΜΟΤΙΚΟ ΔΙΑΜΕΡΙΣΜΑ : ΣΥΚΟΡΑΧΗΣ (075)
DWG No : 8011-360-00-91-40


REFERENCE DRAWINGS / ΣΧΕΤΙΚΑ ΣΧΕΔΙΑ
1 : 50000
8010-360-00-94-03 / ΟΡΙΖΟΝΤΙΟΓΡΑΦΙΑ
1 : 5000
8010-360-00-93-11 / ΟΡΙΖΟΝΤΙΟΓΡΑΦΙΑ
ΛΑΜΠΡΟΣ Κ. ΚΟΤΣΩΝΗΣ
17 ΙΑΝ. 2003
FIRST ISSUE / ΠΡΩΤΗ ΕΚΔΟΣΗ
ΠΕΡΙΓΡΑΦΗ
DESCRIPTION
ASPROFOS
ΤΑΣΟΥΔΗΣ ΧΡΗΣΤΟΣ
ΔΗΜΟΣΙΑ ΕΠΙΧΕΙΡΗΣΗ ΑΕΡΙΟΥ
ΔΕΠΑ
ΑΓΩΓΟΣ ΦΥΣΙΚΟΥ ΑΕΡΙΟΥ ΚΛΑΔΟΣ ΚΟΜΟΤΗΝΗ - ΑΛΕΞΑΝΔΡΟΥΠΟΛΗ / ΤΜΗΜΑ 2
KOMOTINI - ALEXANDROYPOLIS N. G. PIPELINE BRANCH / SECTION 2
ΚΤΗΜΑΤΟΛΟΓΙΚΟ ΔΙΑΓΡΑΜΜΑ
ΑΠΟ K18+220,00 ΕΩΣ K21+100,00 / FROM K18+220,00 TO K21+100,00
1:1000
ΑΡ. ΣΧ. ΑΦ: / AF. DWG No :
8011-360-00-91-41
ΑΡ. ΣΧ. ΠΕΛΑΤΗ : / CLIENT DWG No :
3 of 3
AF 11-8011
ΥΠΟΜΝΗΜΑ ΚΤΗΜΑΤΟΛΟΓΙΚΩΝ ΔΙΑΓΡΑΜΜΑΤΩΝ
ΑΝΑΦΟΡΑ
ΟΡΙΑ ΙΔΙΟΚΤΗΣΙΩΝ
ΑΓΩΓΟΣ ΜΕΤΑΦΟΡΑΣ
ΚΤΗΜΑΤΟΛΟΓΙΚΟΣ ΑΡΙΘΜΟΣ
ΖΩΝΗ ΔΟΥΛΕΙΑΣ
ΧΩΡΟΣ ΑΠΟΘΗΚΕΥΣΗΣ ΑΓΩΓΟΥ
ΣΤΑΘΜΟΙ MR & LV
16 m
4 m
8 m
40 m
ΑΠΟΣΤΑΣΕΙΣ (μ)
ΠΛΑΤΟΣ ΖΩΝΗΣ ΕΡΓΑΣΙΑΣ
DWG No : 8011-360-00-91-42
100.00
0.00
278.99
K21
-23.99G
1000


ΝΟΜΟΣ : ΕΒΡΟΥ (11)
ΔΗΜΟΣ : ΑΛΕΞ/ΠΟΛΗΣ
ΔΗΜΟΤΙΚΟ ΔΙΑΜΕΡΙΣΜΑ : ΣΥΚΟΡΑΧΗΣ (075)
DWG No. : 8011-360-00-91-41
K24 +21.43G
K23 -16.34G
K22 -27.21G
0.00 138.40
0.00 181.77
0.00 250.28
100.00
1000
0063
ΔΗΜΟΣΙΑ ΕΚΤΑΣΗ
ΜΑΝΤΡΙ


REFERENCE DRAWINGS / ΣΧΕΤΙΚΑ ΣΧΕΔΙΑ
1 : 50000
8010-360-00-94-03 / ΟΡΙΖΟΝΤΙΟΓΡΑΦΙΑ
1 : 5000
8010-360-00-93-11 / ΟΡΙΖΟΝΤΙΟΓΡΑΦΙΑ
ο Συντάξας Μηχανικός
Αθήνα 17 JAN. 2003
ΛΑΜΠΡΟΣ Κ. ΚΟΤΣΩΝΗΣ
ΔΙΠΛ. ΑΓΡ/ΜΟΣ - ΤΟΠ/ΦΟΣ - ΜΗΧ/ΚΟΣ
ΕΘΝΙΚΟΥ ΜΕΤΣΟΒΙΟΥ ΠΟΛΥΤΕΧΝΕΙΟΥ
ΜΕΛΟΣ Τ.Ε.Ε. - ΑΡΙΘ. ΜΗΤΡΩΟΥ 37500
ΒΑΣΙΛΗΣ 4 ΑΘΗΝΑ 115 51 - ΤΗΛ: 34.68.167
Α.Φ.Μ. 029501637 - ΔΟΥ: Ε΄ ΑΘΗΝΩΝ
0
21.10.02
FIRST ISSUE / ΠΡΩΤΗ ΕΚΔΟΣΗ
ΔΙΟΡΘ. REV.
ΗΜΕΡΟΜ. DATE
ΠΕΡΙΓΡΑΦΗ DESCRIPTION
ΣΧΕΔΙΑΣΘΗΚΕ DRAWN
ΕΛΕΓΧΘΗ CHECKED
ΕΓΚΡΙΘΗΚΕ APPROVED
ΕΓΚΡΙΘΗΚΕ ΓΙΑ ΚΑΤΑΣΚΕΥΗ
APPROVED FOR CONSTRUCTION
ASPROFOS
ΥΠΕΡΓΟΛΑΒΟΣ AF - AF SUBCONTRACTOR
ΤΑΣΟΥΔΗΣ ΧΡΗΣΤΟΣ
ΑΡ. ΣΥΜΒΟΛΑΙΟΥ: CONTRACT No: AF 11-8011
ΠΕΛΑΤΗΣ - CLIENT
ΔΗΜΟΣΙΑ ΕΠΙΧΕΙΡΗΣΗ ΑΕΡΙΟΥ
ΔΕΠΑ
ΤΙΤΛΟΣ - TITLE
ΑΓΩΓΟΣ ΦΥΣΙΚΟΥ ΑΕΡΙΟΥ ΚΛΑΔΟΣ ΚΟΜΟΤΗΝΗ - ΑΛΕΞΑΝΔΡΟΥΠΟΛΗ / ΤΜΗΜΑ 2
KOMOTINI - ALEXANDROYPOLIS N. G. PIPELINE BRANCH / SECTION 2
ΚΤΗΜΑΤΟΛΟΓΙΚΟ ΔΙΑΓΡΑΜΜΑ
ΑΠΟ Κ21+100,00 ΕΩΣ Κ24+540,00 / FROM K21+100,00 TO K24+540,00
1:1000
ΑΡ. ΣΧ. AF: AF. DWG No:
8011-360-00-91-42
0
3 of 3
ΑΡ. ΣΧ. ΠΕΛΑΤΗ: CLIENT DWG No:
91-
16 m
4 m
4 m
16 m
8 m
40 m
ΑΝΑΦΟΡΑ
ΥΠΟΜΝΗΜΑ ΚΤΗΜΑΤΟΛΟΓΙΚΩΝ ΔΙΑΓΡΑΜΜΑΤΩΝ
ΟΡΙΑ ΙΔΙΟΚΤΗΣΙΩΝ
ΑΓΩΓΟΣ ΜΕΤΑΦΟΡΑΣ
0001
ΚΤΗΜΑΤΟΛΟΓΙΚΟΣ ΑΡΙΘΜΟΣ
ΖΩΝΗ ΔΟΥΛΕΙΑΣ
ΧΩΡΟΣ ΑΠΟΘΗΚΕΥΣΗΣ ΑΓΩΓΟΥ
ΣΤΑΘΜΟΙ MR & LV
ΑΠΟΣΤΑΣΕΙΣ (μ)
ΠΛΑΤΟΣ ΖΩΝΗΣ ΕΡΓΑΣΙΑΣ
DWG No : 8011-360-00-91-43
1000
ΔΗΜΟΣΙΑ ΕΚΤΑΣΗ
ΔΗΜΟΣΙΑ ΕΚΤΑΣΗ
540,00



DWG No : 8011-360-00-91-44
K26
-62.78G
40.00
0.00
265.50
1000
1000
16
K25
+17.98G
0.00
763.98
1000
540.00
ΝΟΜΟΣ : ΕΒΡΟΥ (11)
ΔΗΜΟΣ : ΑΛΕΞ/ΠΟΛΗΣ
ΔΗΜΟΤΙΚΟ ΔΙΑΜΕΡΙΣΜΑ : ΣΥΚΟΡΑΧΗΣ (075)
DWG No : 8011-360-00-91-42

K26
-62.78G
DWG No : 8011-360-00-91-44

1000

ΑΠΟΣΤΑΣΕΙΣ (μ)
265.50
0.00
40.00

ΠΛΑΤΟΣ ΖΩΝΗΣ ΕΡΓΑΣΙΑΣ

16 m — 4 m — 4 m — 16 m
8 m
40 m

ΑΝΑΦΟΡΑ	ΥΠΟΜΝΗΜΑ ΚΤΗΜΑΤΟΛΟΓΙΚΩΝ ΔΙΑΓΡΑΜΜΑΤΩΝ Ο.Ι. 115002
	ΟΡΙΑ ΙΔΙΟΚΤΗΣΙΩΝ
	ΑΓΩΓΟΣ ΜΕΤΑΦΟΡΑΣ
0001	ΚΤΗΜΑΤΟΛΟΓΙΚΟΣ ΑΡΙΘΜΟΣ
	ΖΩΝΗ ΔΟΥΛΕΙΑΣ Α
	ΧΩΡΟΣ ΑΠΟΘΗΚΕΥΣΗΣ ΑΓΩΓΟΥ
	ΣΤΑΘΜΟΙ MR & LV

REFERENCE DRAWINGS / ΣΧΕΤΙΚΑ ΣΧΕΔΙΑ

1 : 50000	8010-360-00-94-03 / ΟΡΙΖΟΝΤΙΟΓΡΑΦΙΑ
1 : 5000	8010-360-00-93-11 / ΟΡΙΖΟΝΤΙΟΓΡΑΦΙΑ

Αριθ. Αδείας ... Δ3/2136
ΥΠΟΥΡΓΕΙΟ ΑΝΑΠΤΥΞΗΣ
ΔΙΕΥΘΥΝΣΗ ... ΠΕΤΡΕΛΑΙΟΕΙΔΩΝ
ΕΘΕΩΡΗΘΗ
ΑΘΗΝΑ 09/02/2004

ο Συντάξας Μηχανικός
Αθήνα 17 ΙΑΝ. 2003

ΛΑΜΠΡΟΣ Κ. ΚΟΤΣΩΝΗΣ
ΔΙΠΛ. ΑΓΡ/ΜΟΣ - ΤΟΠ/ΦΟΣ - ΜΗΧ/ΚΟΣ
ΕΘΝΙΚΟΥ ΜΕΤΣΟΒΙΟΥ ΠΟΛΥΤΕΧΝΕΙΟΥ
ΜΕΛΟΣ Τ.Ε.Ε. - ΑΡΙΘ. ΜΗΤΡΩΟΥ 37500
ΒΑΣΙΛΗΣ 4 ΑΘΗΝΑ 11851 - ΤΗΛ: 34.68.167
Α.Φ.Μ. 029501637 - ΔΟΥ: Ε' ΑΘΗΝΩΝ

ΔΙΟΡΘ. REV.	ΗΜΕΡΟΜ. DATE	ΠΕΡΙΓΡΑΦΗ DESCRIPTION	ΣΧΕΔΙΑΣΘΗΚΕ DRAWN	ΕΛΕΓΧΘΗ CHECKED	ΕΓΚΡΙΘΗΚΕ APPROVED
0	21.10.02	FIRST ISSUE / ΠΡΩΤΗ ΕΚΔΟΣΗ	Χ.Γ.Τ.	Χ.Ε.Ν.	Α.Κ.Κ.

ASPROFOS

ΕΓΚΡΙΘΗΚΕ ΓΙΑ ΚΑΤΑΣΚΕΥΗ
APPROVED FOR CONSTRUCTION
ΔΙΟΡΘΩΣΗ DWG REV. ____ ΗΜΕΡΟΜ. DATE ____
ΥΠΟΓΡΑΦΗ SIGNATURE ____ ΔΙΕΥΘ. ΕΡΓΟΥ/PROJ.MANAGER

ΥΠΕΡΓΟΛΑΒΟΣ Α/Φ - A/F SUBCONTRACTOR
ΤΑΣΟΥΔΗΣ ΧΡΗΣΤΟΣ

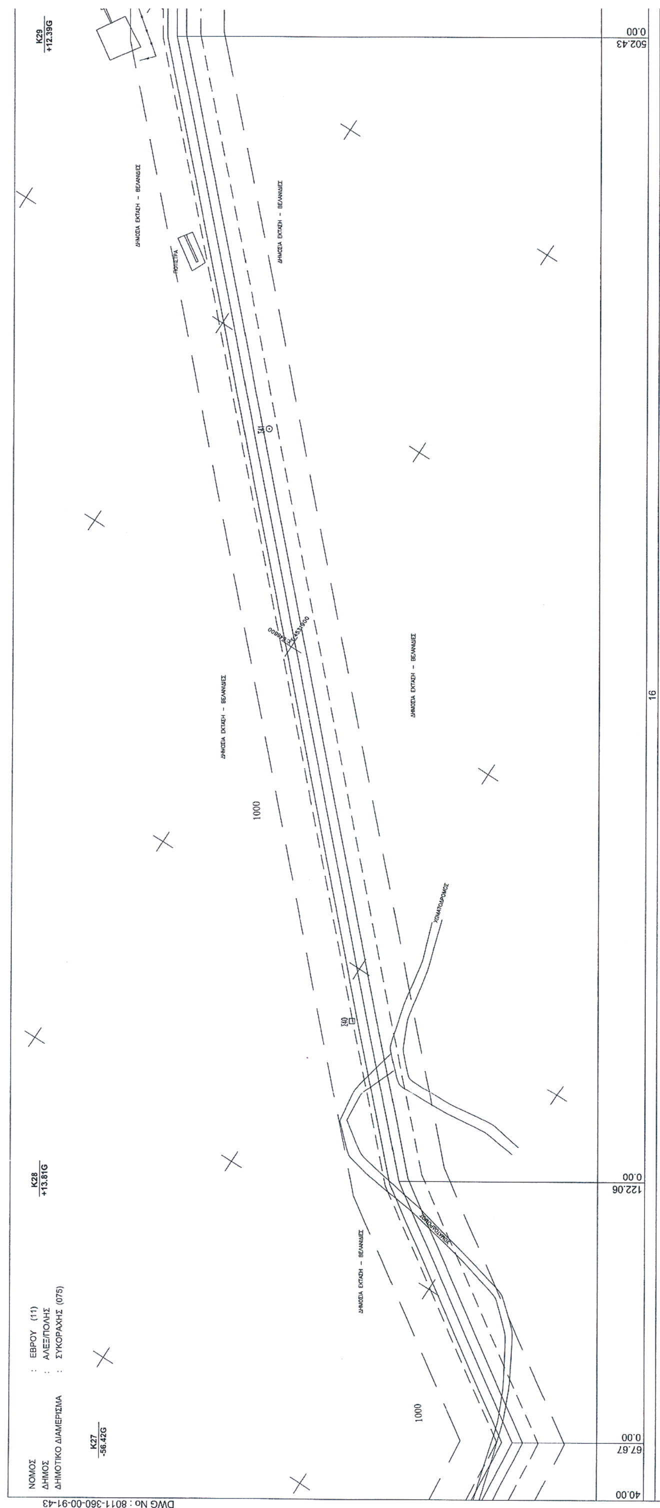
ΑΡ. ΕΝΤΟΛΗΣ : ORDER No :
ΠΡΟΜΗΘΕΥΤΗΣ : SUPPLIER :
ΑΡ. ΣΥΜΒΟΛΑΙΟΥ : CONTRACT No : AF 11-8011

ΠΕΛΑΤΗΣ - CLIENT
ΔΗΜΟΣΙΑ ΕΠΙΧΕΙΡΗΣΗ ΑΕΡΙΟΥ
ΔΕΠΑ

ΠΛΑΙΣΙΟ ΜΙΚΡΟΦΙΛΜ : FRAME No :
ΑΝΤΙΚΑΤΑΣΤΑΘΗΚΕ ΑΠΟ : SUPERSEDED BY :
ΑΝΤΙΚΑΘΙΣΤΑ ΤΟ : SUPERSEDES THE :

ΤΙΤΛΟΣ - TITLE
ΑΓΩΓΟΣ ΦΥΣΙΚΟΥ ΑΕΡΙΟΥ ΚΛΑΔΟΣ ΚΟΜΟΤΗΝΗ - ΑΛΕΞΑΝΔΡΟΥΠΟΛΗ / ΤΜΗΜΑ 2
KOMOTINI - ALEXANDROYPOLIS N. G. PIPELINE BRANCH / SECTION 2
ΚΤΗΜΑΤΟΛΟΓΙΚΟ ΔΙΑΓΡΑΜΜΑ
ΑΠΟ K24+540,00 ΕΩΣ K26+40,00 / FROM K24+540,00 TO K26+540,00

ΚΛΙΜΑΚΑ - SCALE	ΑΡ. ΣΧ. ΑF : AF. DWG No :		ΑΝΑΘΕΩΡΗΣΗ REVISION	ΦΥΛΛΟ SHEET
1:1000		8011-360-00-91-43	0	3 of 3
91-	ΑΡ. ΣΧ. ΠΕΛΑΤΗ : CLIENT DWG No :			


ΝΟΜΟΣ : ΕΒΡΟΥ (11)
ΔΗΜΟΣ : ΑΛΕΞ/ΠΟΛΗΣ
ΔΗΜΟΤΙΚΟ ΔΙΑΜΕΡΙΣΜΑ : ΣΥΚΟΡΑΧΗΣ (075)
K29 +12.39G
K28 +13.81G
K27 -56.42G
ΔΗΜΟΣΙΑ ΕΚΤΑΣΗ - ΒΕΛΑΝΙΔΙΕΣ
1000
16
0.00
502.43
122.06
67.67
40.00
DWG No : 8011-360-00-91-43

K29 +12.39G

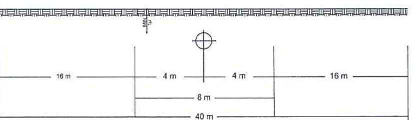
K30 +40.38G

ΣΤΑΣΙΜΟΣ ΝΕΡΟΥ

DWG No : 8011-360-00-91-45

1000

ΑΠΟΣΤΑΣΕΙΣ (μ)	502.43 / 0.00	105.47 / 0.00	40.00
ΠΛΑΤΟΣ ΖΩΝΗΣ ΕΡΓΑΣΙΑΣ			



ΑΝΑΦΟΡΑ	ΥΠΟΜΝΗΜΑ ΚΤΗΜΑΤΟΛΟΓΙΚΩΝ ΔΙΑΓΡΑΜΜΑΤΩΝ D.I. 115002
	ΟΡΙΑ ΙΔΙΟΚΤΗΣΙΩΝ
	ΑΓΩΓΟΣ ΜΕΤΑΦΟΡΑΣ
0001	ΚΤΗΜΑΤΟΛΟΓΙΚΟΣ ΑΡΙΘΜΟΣ
	ΖΩΝΗ ΔΟΥΛΕΙΑΣ Α
	ΧΩΡΟΣ ΑΠΟΘΗΚΕΥΣΗΣ ΑΓΩΓΟΥ
	ΣΤΑΘΜΟΙ MR & LV

REFERENCE DRAWINGS / ΣΧΕΤΙΚΑ ΣΧΕΔΙΑ

1 : 50000	8010-360-00-94-03 / ΟΡΙΖΟΝΤΙΟΓΡΑΦΙΑ
1 : 5000	8010-360-00-93-11 / ΟΡΙΖΟΝΤΙΟΓΡΑΦΙΑ

Αριθ. Αδείας Δ3/2136 ... 09/02/2004

ο Συντάξας Μηχανικός
Αθήνα 17 ΙΑΝ. 2003

ΛΑΜΠΡΟΣ Κ. ΚΟΤΣΩΝΗΣ
ΔΙΠΛ. ΑΓΡ/ΜΟΣ - ΤΟΠ/ΦΟΣ - ΜΗΧ/ΚΟΣ
ΕΘΝΙΚΟΥ ΜΕΤΣΟΒΙΟΥ ΠΟΛΥΤΕΧΝΕΙΟΥ
ΜΕΛΟΣ Τ.Ε.Ε. - ΑΡΙΘ. ΜΗΤΡΩΟΥ 37500
ΒΑΣΙΛΗΣ 4 ΑΘΗΝΑ 11851 - ΤΗΛ. 3468167
Α.Φ.Μ. 029501637 - ΔΟΥ: Ε' ΑΘΗΝΩΝ

ΔΙΟΡΘ. REV.	ΗΜΕΡΟΜ. DATE	ΠΕΡΙΓΡΑΦΗ DESCRIPTION	ΣΧΕΔΙΑΣΘΗΚΕ DRAWN	ΕΛΕΓΧΘΗ CHECKED	ΕΓΚΡΙΘΗΚΕ APPROVED
0	21.10.02	FIRST ISSUE / ΠΡΩΤΗ ΕΚΔΟΣΗ	Χ.Γ.Τ.	Ε.Ν.	Λ.Κ.Κ.

ASPROFOS

ΕΓΚΡΙΘΗΚΕ ΓΙΑ ΚΑΤΑΣΚΕΥΗ APPROVED FOR CONSTRUCTION
ΔΙΟΡΘΩΣΗ DWG REV. ΗΜΕΡΟΜ. DATE
ΥΠΟΓΡΑΦΗ SIGNATURE ΔΙΕΥΘ. ΕΡΓΟΥ/PROJ.MANAGER

ΥΠΕΡΓΟΛΑΒΟΣ ΑF - A/F SUBCONTRACTOR: ΤΑΣΟΥΔΗΣ ΧΡΗΣΤΟΣ

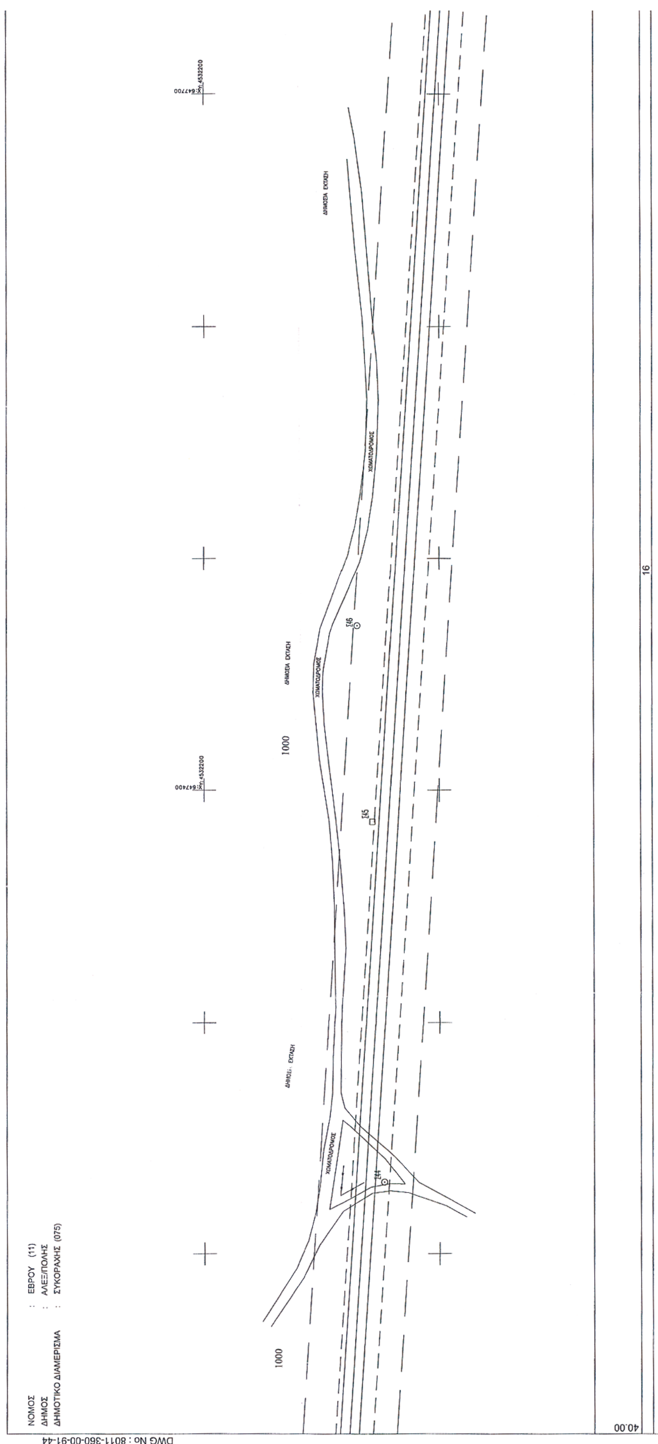
ΑΡ. ΕΝΤΟΛΗΣ : ORDER No :
ΠΡΟΜΗΘΕΥΤΗΣ : SUPPLIER :
ΑΡ. ΣΥΜΒΟΛΑΙΟΥ : CONTRACT No : AF 11-8011

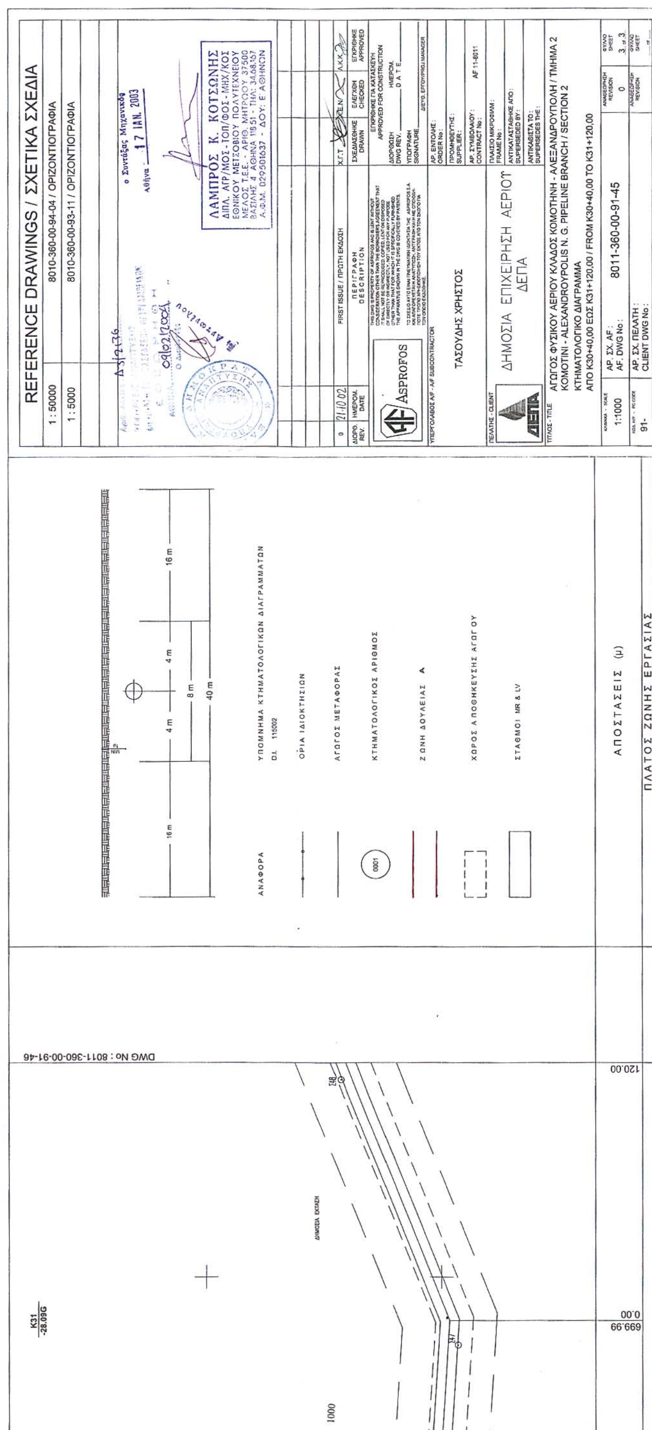
ΠΕΛΑΤΗΣ - CLIENT: ΔΗΜΟΣΙΑ ΕΠΙΧΕΙΡΗΣΗ ΑΕΡΙΟΥ ΔΕΠΑ

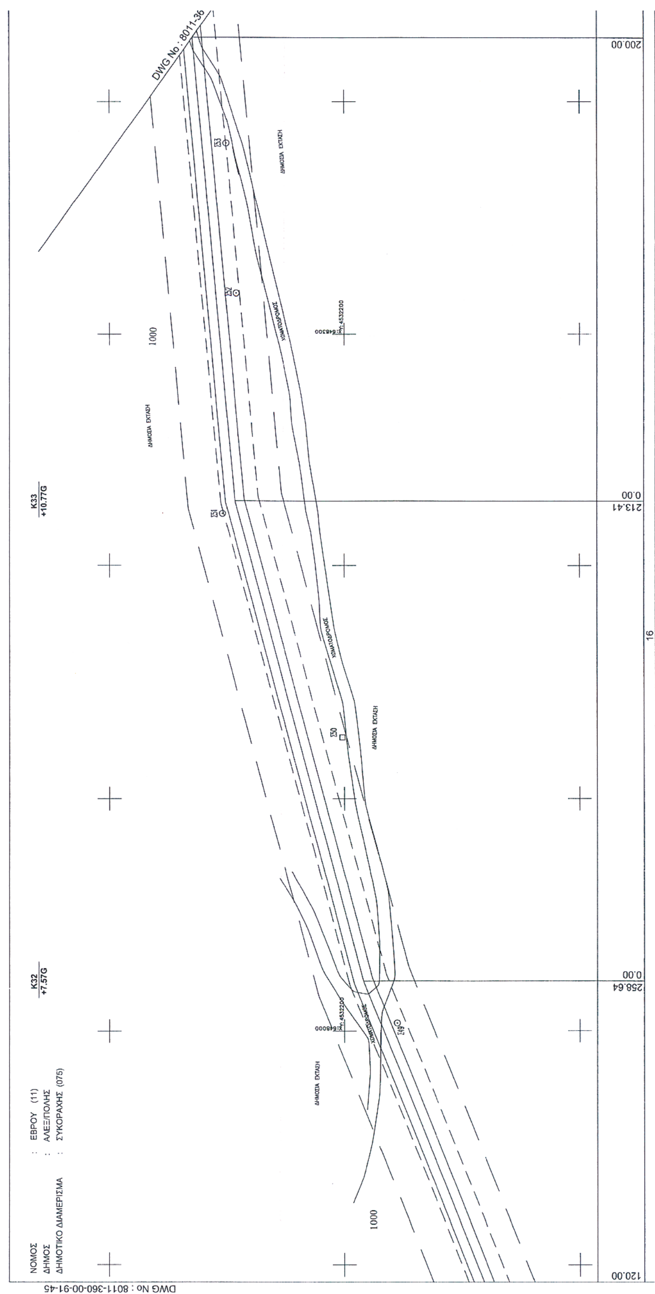
ΠΛΑΙΣΙΟ ΜΙΚΡΟΦΙΛΜ : FRAME No :
ΑΝΤΙΚΑΤΑΣΤΑΘΗΚΕ ΑΠΟ : SUPERSEDED BY :
ΑΝΤΙΚΑΘΙΣΤΑ ΤΟ : SUPERSEDES THE :

ΤΙΤΛΟΣ - TITLE
ΑΓΩΓΟΣ ΦΥΣΙΚΟΥ ΑΕΡΙΟΥ ΚΛΑΔΟΣ ΚΟΜΟΤΗΝΗ - ΑΛΕΞΑΝΔΡΟΥΠΟΛΗ / ΤΜΗΜΑ 2
KOMOTINI - ALEXANDROUPOLIS N. G. PIPELINE BRANCH / SECTION 2
ΚΤΗΜΑΤΟΛΟΓΙΚΟ ΔΙΑΓΡΑΜΜΑ
ΑΠΟ K26+40,00 ΕΩΣ K30+40,00 / FROM K26+40,00 TO K30+40,00

ΚΛΙΜΑΚΑ - SCALE	ΑΡ. ΣΧ. AF : AF. DWG No :	8011-360-00-91-44	ΑΝΑΘΕΩΡΗΣΗ REVISION	ΦΥΛΛΟ SHEET
1:1000			0	3 of 3
91-	ΑΡ. ΣΧ. ΠΕΛΑΤΗ : CLIENT DWG No :			


ΝΟΜΟΣ : ΕΒΡΟΥ (11)
ΔΗΜΟΣ : ΑΛΕΞ/ΠΟΛΗΣ
ΔΗΜΟΤΙΚΟ ΔΙΑΜΕΡΙΣΜΑ : ΣΥΚΟΡΑΧΗΣ (075)
DWG No : 8011-360-00-91-44
ΧΩΜΑΤΟΔΡΟΜΟΣ
ΔΗΜΟΣΙΑ ΕΚΤΑΣΗ
1000
16
40.00


REFERENCE DRAWINGS / ΣΧΕΤΙΚΑ ΣΧΕΔΙΑ
1 : 50000
8010-360-00-94-04 / ΟΡΙΖΟΝΤΙΟΓΡΑΦΙΑ
1 : 5000
8010-360-00-93-11 / ΟΡΙΖΟΝΤΙΟΓΡΑΦΙΑ
ΛΑΜΠΡΟΣ Κ. ΚΟΤΣΩΝΗΣ
17 ΙΑΝ. 2003
FIRST ISSUE / ΠΡΩΤΗ ΕΚΔΟΣΗ
ΠΕΡΙΓΡΑΦΗ
DESCRIPTION
ASPROFOS
ΤΑΣΟΥΔΗΣ ΧΡΗΣΤΟΣ
ΔΗΜΟΣΙΑ ΕΠΙΧΕΙΡΗΣΗ ΑΕΡΙΟΥ
ΔΕΠΑ
ΑΓΩΓΟΣ ΦΥΣΙΚΟΥ ΑΕΡΙΟΥ ΚΛΑΔΟΣ ΚΟΜΟΤΗΝΗ - ΑΛΕΞΑΝΔΡΟΥΠΟΛΗ / ΤΜΗΜΑ 2
KOMOTINI - ALEXANDROYPOLIS N. G. PIPELINE BRANCH / SECTION 2
ΚΤΗΜΑΤΟΛΟΓΙΚΟ ΔΙΑΓΡΑΜΜΑ
ΑΠΟ Κ30+40,00 ΕΩΣ Κ31+120,00 / FROM K30+40,00 TO K31+120,00
1:1000
8011-360-00-91-45
AF 11-8011
ΑΝΑΦΟΡΑ
ΥΠΟΜΝΗΜΑ ΚΤΗΜΑΤΟΛΟΓΙΚΩΝ ΔΙΑΓΡΑΜΜΑΤΩΝ
ΟΡΙΑ ΙΔΙΟΚΤΗΣΙΩΝ
ΑΓΩΓΟΣ ΜΕΤΑΦΟΡΑΣ
ΚΤΗΜΑΤΟΛΟΓΙΚΟΣ ΑΡΙΘΜΟΣ
ΖΩΝΗ ΔΟΥΛΕΙΑΣ
ΧΩΡΟΣ ΑΠΟΘΗΚΕΥΣΗΣ ΑΓΩΓΟΥ
ΣΤΑΘΜΟΙ MR & LV
16 m
4 m
8 m
40 m
ΑΠΟΣΤΑΣΕΙΣ (μ)
ΠΛΑΤΟΣ ΖΩΝΗΣ ΕΡΓΑΣΙΑΣ
DWG No : 8011-360-00-91-46
120.00
0.00
699.99
K31
-28.09G
1000


DWG No : 8011-36
ΔΗΜΟΣΙΑ ΕΚΤΑΣΗ
1000
K33
+10.77G
K32
+7.57G
ΝΟΜΟΣ : ΕΒΡΟΥ (11)
ΔΗΜΟΣ : ΑΛΕΞ/ΠΟΛΗΣ
ΔΗΜΟΤΙΚΟ ΔΙΑΜΕΡΙΣΜΑ : ΣΥΚΟΡΑΧΗΣ (075)
DWG No : 8011-360-00-91-45
200.00
0.00
213.41
0.00
258.64
120.00
16

DWG No : 8011-360-00-91-47

16 m — 4 m — 4 m — 16 m
8 m
ΖΩΝΗ ΠΡΟΣΤΑΣΙΑΣ
40 m

ΑΝΑΦΟΡΑ — ΥΠΟΜΝΗΜΑ ΚΤΗΜΑΤΟΛΟΓΙΚΩΝ ΔΙΑΓΡΑΜΜΑΤΩΝ
Δ.Ι. 115002

- ΟΡΙΑ ΙΔΙΟΚΤΗΣΙΩΝ
- ΑΓΩΓΟΣ ΜΕΤΑΦΟΡΑΣ
- 0001 — ΚΤΗΜΑΤΟΛΟΓΙΚΟΣ ΑΡΙΘΜΟΣ
- ΖΩΝΗ ΔΟΥΛΕΙΑΣ Α
- ΧΩΡΟΣ ΑΠΟΘΗΚΕΥΣΗΣ ΑΓΩΓΟΥ
- ΣΤΑΘΜΟΙ MR & LV

200.00

ΑΠΟΣΤΑΣΕΙΣ (μ)

ΠΛΑΤΟΣ ΖΩΝΗΣ ΕΡΓΑΣΙΑΣ

REFERENCE DRAWINGS / ΣΧΕΤΙΚΑ ΣΧΕΔΙΑ	
1 : 50000	8010-360-00-94-04 / ΟΡΙΖΟΝΤΙΟΓΡΑΦΙΑ
1 : 5000	8010-360-00-93-11 / ΟΡΙΖΟΝΤΙΟΓΡΑΦΙΑ

Αριθ. Αδείας Δ3/2136
ΥΠΟΥΡΓΕΙΟ ΑΝΑΠΤΥΞΗΣ
ΔΙΕΥΘΥΝΣΗ ΕΓΚΑΤΑΣΤΑΣΕΩΝ ΠΕΤΡΕΛΑΙΟΕΙΔΩΝ
ΘΕΩΡΗΘΗ
09/02/2004

ο Συντάξας Μηχανικός
Αθήνα 17 ΙΑΝ. 2003

ΛΑΜΠΡΟΣ Κ. ΚΟΤΣΩΝΗΣ
ΔΙΠΛ. ΑΓΡ/ΜΟΣ-ΤΟΠ/ΦΟΣ-ΜΗΧ/ΚΟΣ
ΕΘΝΙΚΟΥ ΜΕΤΣΟΒΙΟΥ ΠΟΛΥΤΕΧΝΕΙΟΥ
ΜΕΛΟΣ Τ.Ε.Ε. - ΑΡΙΘ. ΜΗΤΡΩΟΥ 37500
ΒΑΣΙΛΗΣ 4 ΑΘΗΝΑ 118 51 - ΤΗΛ: 34.65.107
Α.Φ.Μ. 029501637 - ΔΟΥ: Ε' ΑΘΗΝΩΝ

ΑΝΑΘ. REV.	ΗΜΕΡΟΜ. DATE	ΠΕΡΙΓΡΑΦΗ DESCRIPTION	ΣΧΕΔΙΑΣΘΗΚΕ DRAWN	ΕΛΕΓΧΘΗΚΕ CHECKED	ΕΓΚΡΙΘΗΚΕ APPROVED
0	21.10.02	FIRST ISSUE / ΠΡΩΤΗ ΕΚΔΟΣΗ	Χ.Γ.Τ.	Χ.Ε.Ν.	Λ.Κ.Κ.

ASPROFOS

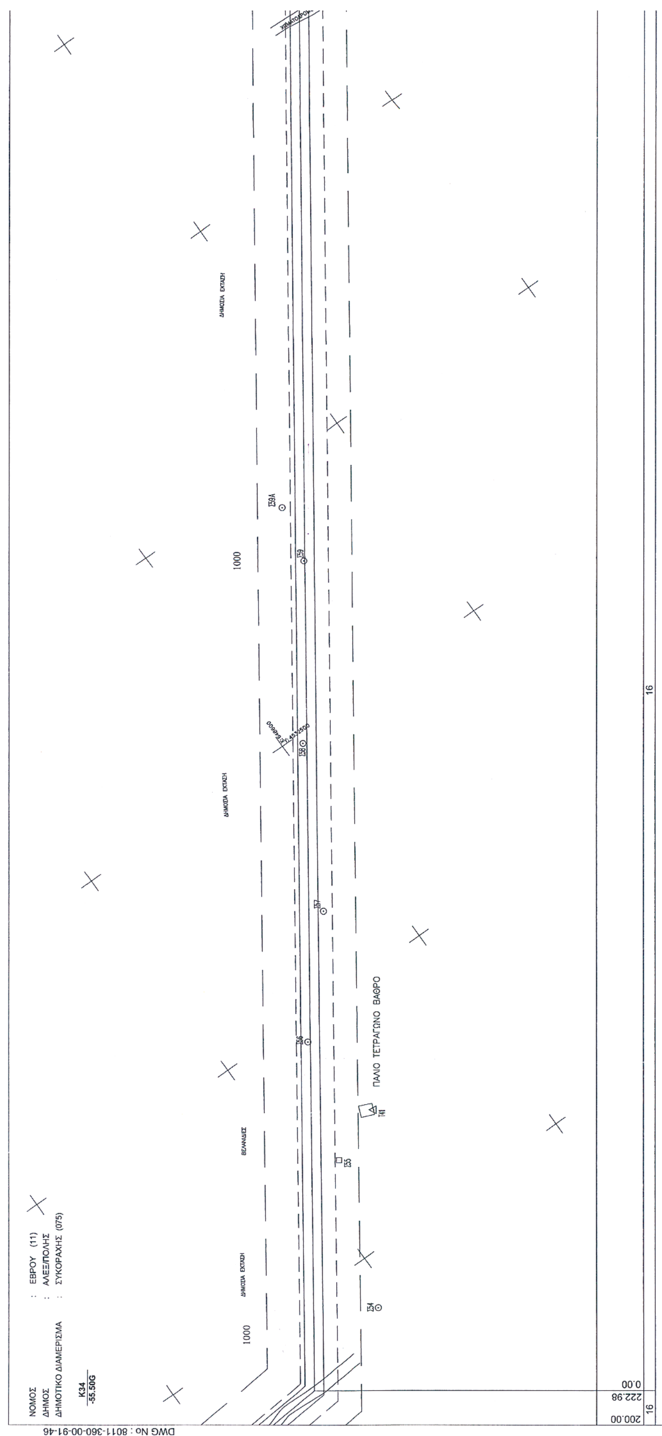
ΕΓΚΡΙΘΗΚΕ ΓΙΑ ΚΑΤΑΣΚΕΥΗ / APPROVED FOR CONSTRUCTION
ΔΙΟΡΘΩΣΗ / DWG REV. — ΗΜΕΡΟΜ. / DATE
ΥΠΟΓΡΑΦΗ / SIGNATURE — ΔΙΕΥΘ. ΕΡΓΟΥ/PROJ.MANAGER

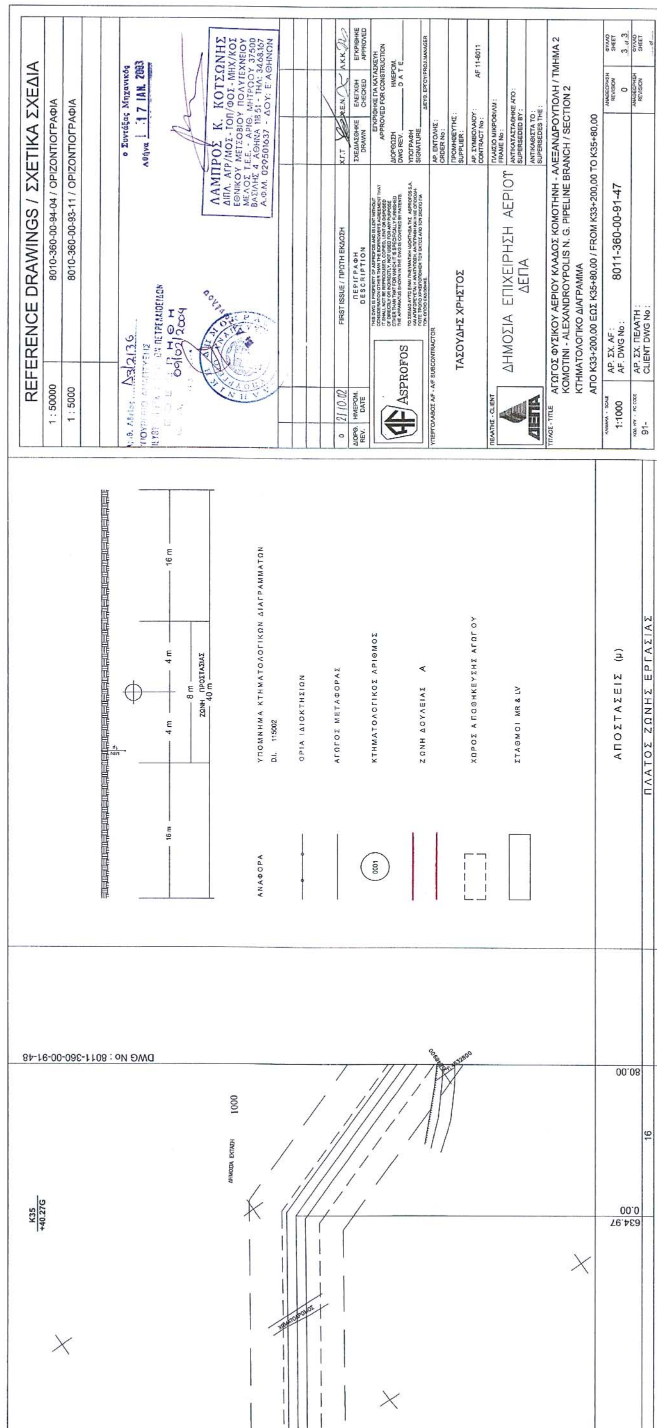
ΥΠΕΡΓΟΛΑΒΟΣ AF - AF SUBCONTRACTOR: ΤΑΣΟΥΔΗΣ ΧΡΗΣΤΟΣ
ΑΡ. ΕΝΤΟΛΗΣ / ORDER No:
ΠΡΟΜΗΘΕΥΤΗΣ / SUPPLIER:
ΑΡ. ΣΥΜΒΟΛΑΙΟΥ / CONTRACT No: AF 11-8011

ΠΕΛΑΤΗΣ - CLIENT: ΔΗΜΟΣΙΑ ΕΠΙΧΕΙΡΗΣΗ ΑΕΡΙΟΥ ΔΕΠΑ
ΠΛΑΙΣΙΟ ΜΙΚΡΟΦΙΛΜ / FRAME No:
ΑΝΤΙΚΑΤΑΣΤΑΘΗΚΕ ΑΠΟ / SUPERSEDED BY:
ΑΝΤΙΚΑΘΙΣΤΑ ΤΟ / SUPERSEDES THE:

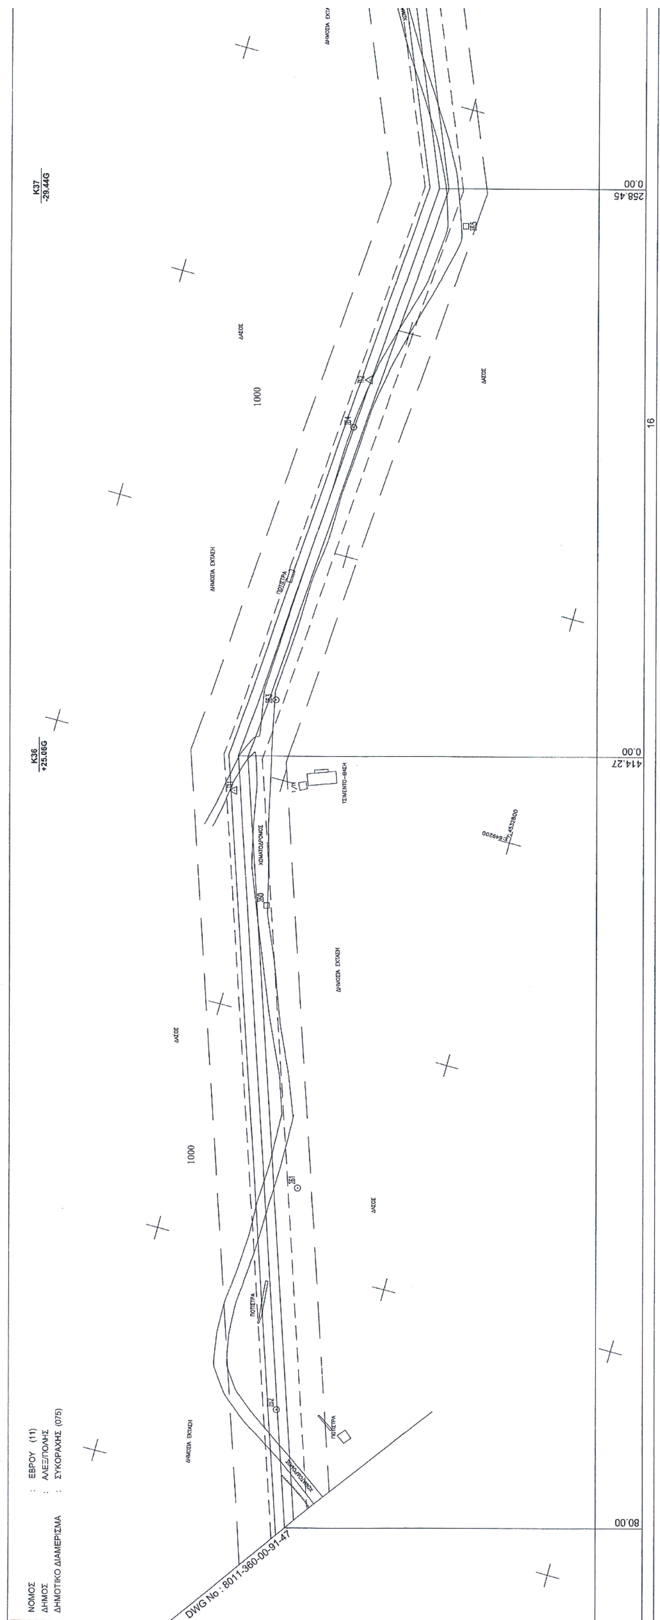
ΤΙΤΛΟΣ - TITLE:
ΑΓΩΓΟΣ ΦΥΣΙΚΟΥ ΑΕΡΙΟΥ ΚΛΑΔΟΣ ΚΟΜΟΤΗΝΗ - ΑΛΕΞΑΝΔΡΟΥΠΟΛΗ / ΤΜΗΜΑ 2
KOMOTINI - ALEXANDROYPOLIS N. G. PIPELINE BRANCH / SECTION 2
ΚΤΗΜΑΤΟΛΟΓΙΚΟ ΔΙΑΓΡΑΜΜΑ
ΑΠΟ Κ31+120,00 ΕΩΣ Κ33+200,00 / FROM K31+120,00 TO K33+200,00

ΚΛΙΜΑΚΑ - SCALE	ΑΡ. ΣΧ. AF : / AF. DWG No :	ΑΝΑΘΕΩΡΗΣΗ REVISION	ΦΥΛΛΟ SHEET
1:1000	8011-360-00-91-46	0	3 of 3
ΚΩΔ. ΗΥ - PC CODE: 91-	ΑΡ. ΣΧ. ΠΕΛΑΤΗ : / CLIENT DWG No :		


ΝΟΜΟΣ : ΕΒΡΟΥ (11)
ΔΗΜΟΣ : ΑΛΕΞ/ΠΟΛΗΣ
ΔΗΜΟΤΙΚΟ ΔΙΑΜΕΡΙΣΜΑ : ΣΥΚΟΡΑΧΗΣ (075)
K34
-55.50G
DWG No : 8011-360-00-91-46
ΠΑΛΙΟ ΤΕΤΡΑΓΩΝΟ ΒΑΘΡΟ
1000
1000
16
16
0.00
222.98
200.00



REFERENCE DRAWINGS / ΣΧΕΤΙΚΑ ΣΧΕΔΙΑ
1 : 50000
8010-360-00-94-04 / ΟΡΙΖΟΝΤΙΟΓΡΑΦΙΑ
1 : 5000
8010-360-00-93-11 / ΟΡΙΖΟΝΤΙΟΓΡΑΦΙΑ
FIRST ISSUE / ΠΡΩΤΗ ΕΚΔΟΣΗ
ASPROPOS
ΤΑΣΟΥΔΗΣ ΧΡΗΣΤΟΣ
ΔΗΜΟΣΙΑ ΕΠΙΧΕΙΡΗΣΗ ΑΕΡΙΟΥ
ΔΕΠΑ
ΑΓΩΓΟΣ ΦΥΣΙΚΟΥ ΑΕΡΙΟΥ ΚΛΑΔΟΣ ΚΟΜΟΤΗΝΗ - ΑΛΕΞΑΝΔΡΟΥΠΟΛΗ / ΤΜΗΜΑ 2
KOMOTINI - ALEXANDROUPOLIS N. G. PIPELINE BRANCH / SECTION 2
ΚΤΗΜΑΤΟΛΟΓΙΚΟ ΔΙΑΓΡΑΜΜΑ
ΑΠΟ Κ33+200,00 ΕΩΣ Κ35+80,00 / FROM K33+200,00 TO K35+80,00
1:1000
8011-360-00-91-47
ΥΠΟΜΝΗΜΑ ΚΤΗΜΑΤΟΛΟΓΙΚΩΝ ΔΙΑΓΡΑΜΜΑΤΩΝ
ΟΡΙΑ ΙΔΙΟΚΤΗΣΙΩΝ
ΑΓΩΓΟΣ ΜΕΤΑΦΟΡΑΣ
ΚΤΗΜΑΤΟΛΟΓΙΚΟΣ ΑΡΙΘΜΟΣ
ΖΩΝΗ ΔΟΥΛΕΙΑΣ
ΧΩΡΟΣ ΑΠΟΘΗΚΕΥΣΗΣ ΑΓΩΓΟΥ
ΣΤΑΘΜΟΙ MR & LV
ΑΠΟΣΤΑΣΕΙΣ (μ)
ΠΛΑΤΟΣ ΖΩΝΗΣ ΕΡΓΑΣΙΑΣ
DWG No : 8011-360-00-91-48
K35 +40.27G
634.97
0.00
80.00
16



DWG No : 8011-360-00-91-49

ΔΑΣΟΣ

1000

ΔΗΜΟΣΙΑ ΕΚΤΑΣΗ

ΔΗΜΟΣΙΑ ΕΚΤΑΣΗ

ΔΑΣΟΣ

300,00

16 m — 4 m — 4 m — 16 m

8 m

ΖΩΝΗ ΠΡΟΣΤΑΣΙΑΣ

40 m

ΑΝΑΦΟΡΑ	ΥΠΟΜΝΗΜΑ ΚΤΗΜΑΤΟΛΟΓΙΚΩΝ ΔΙΑΓΡΑΜΜΑΤΩΝ D.I. 115002
	ΟΡΙΑ ΙΔΙΟΚΤΗΣΙΩΝ
	ΑΓΩΓΟΣ ΜΕΤΑΦΟΡΑΣ
0001	ΚΤΗΜΑΤΟΛΟΓΙΚΟΣ ΑΡΙΘΜΟΣ
	ΖΩΝΗ ΔΟΥΛΕΙΑΣ Α
	ΧΩΡΟΣ ΑΠΟΘΗΚΕΥΣΗΣ ΑΓΩΓΟΥ
	ΣΤΑΘΜΟΙ MR & LV

ΑΠΟΣΤΑΣΕΙΣ (μ)

ΠΛΑΤΟΣ ΖΩΝΗΣ ΕΡΓΑΣΙΑΣ

REFERENCE DRAWINGS / ΣΧΕΤΙΚΑ ΣΧΕΔΙΑ

1 : 50000	8010-360-00-94-04 / ΟΡΙΖΟΝΤΙΟΓΡΑΦΙΑ
1 : 5000	8010-360-00-93-13 / ΟΡΙΖΟΝΤΙΟΓΡΑΦΙΑ

Αριθ. Αδείας Δ3/2136

09/02/2004

Αντωνέλλου

ο Συντάξας Μηχανικός

Αθήνα 17 JAN. 2003

ΛΑΜΠΡΟΣ Κ. ΚΟΤΣΩΝΗΣ
ΔΙΠΛ. ΑΓΡ/ΜΟΣ - ΤΟΠ/ΦΟΣ - ΜΗΧ/ΚΟΣ
ΕΘΝΙΚΟΥ ΜΕΤΣΟΒΙΟΥ ΠΟΛΥΤΕΧΝΕΙΟΥ
ΜΕΛΟΣ Τ.Ε.Ε. - ΑΡΙΘ. ΜΗΤΡΩΟΥ 37500
ΒΑΣΙΛΗΣ 4 ΑΘΗΝΑ 11851 - ΤΗΛ: 34.68.167
Α.Φ.Μ. 029501637 - ΔΟΥ: Ε' ΑΘΗΝΩΝ

ΔΙΟΡΘ. REV.	ΗΜΕΡΟΜ. DATE	ΠΕΡΙΓΡΑΦΗ DESCRIPTION	ΣΧΕΔΙΑΣΘΗΚΕ DRAWN	ΕΛΕΓΧΘΗ CHECKED	ΕΓΚΡΙΘΗΚΕ APPROVED
0	21.10.02	FIRST ISSUE / ΠΡΩΤΗ ΕΚΔΟΣΗ	Χ.Γ.Τ.	Χ.Ε.Ν.	Λ.Κ.Κ.

ASPROFOS

ΕΓΚΡΙΘΗΚΕ ΓΙΑ ΚΑΤΑΣΚΕΥΗ / APPROVED FOR CONSTRUCTION

ΔΙΟΡΘΩΣΗ DWG REV. — ΗΜΕΡΟΜ. DATE

ΥΠΟΓΡΑΦΗ SIGNATURE — ΔΙΕΥΘ. ΕΡΓΟΥ/PROJ.MANAGER

ΥΠΕΡΓΟΛΑΒΟΣ AF - AF SUBCONTRACTOR

ΤΑΣΟΥΔΗΣ ΧΡΗΣΤΟΣ

ΑΡ. ΕΝΤΟΛΗΣ : ORDER No :

ΠΡΟΜΗΘΕΥΤΗΣ : SUPPLIER :

ΑΡ. ΣΥΜΒΟΛΑΙΟΥ : CONTRACT No : AF 11-8011

ΠΕΛΑΤΗΣ - CLIENT

ΔΕΠΑ

ΔΗΜΟΣΙΑ ΕΠΙΧΕΙΡΗΣΗ ΑΕΡΙΟΥ ΔΕΠΑ

ΠΛΑΙΣΙΟ ΜΙΚΡΟΦΙΛΜ : FRAME No :

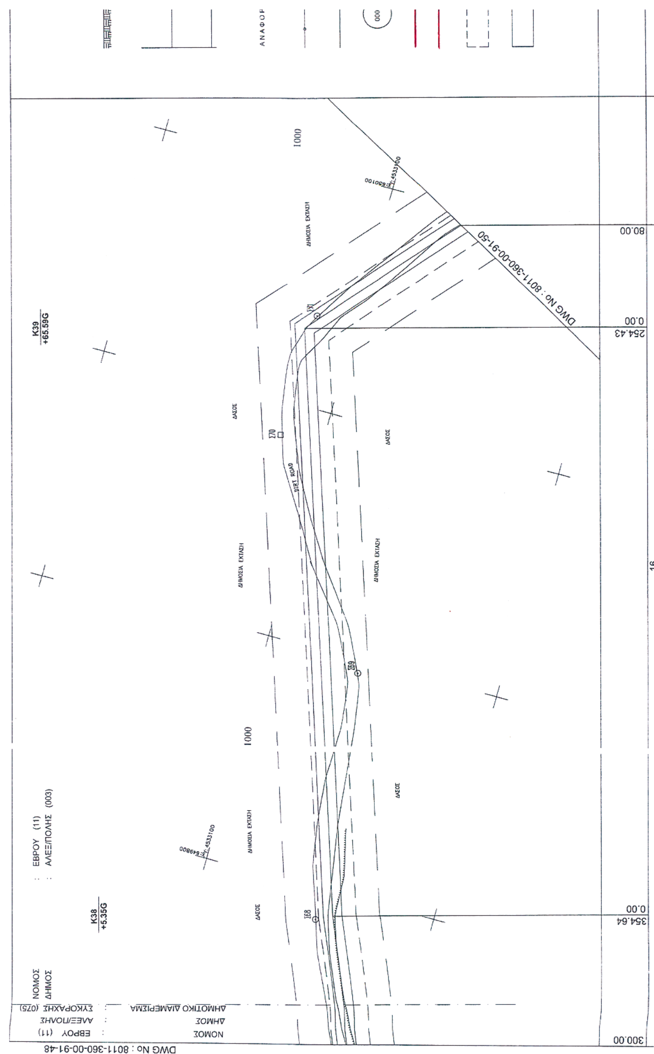
ΑΝΤΙΚΑΤΑΣΤΑΘΗΚΕ ΑΠΟ : SUPERSEDED BY :

ΑΝΤΙΚΑΘΙΣΤΑ ΤΟ : SUPERSEDES THE :

ΤΙΤΛΟΣ - TITLE

ΑΓΩΓΟΣ ΦΥΣΙΚΟΥ ΑΕΡΙΟΥ ΚΛΑΔΟΣ ΚΟΜΟΤΗΝΗ - ΑΛΕΞΑΝΔΡΟΥΠΟΛΗ / ΤΜΗΜΑ 2
KOMOTINI - ALEXANDROYPOLIS N. G. PIPELINE BRANCH / SECTION 2
ΚΤΗΜΑΤΟΛΟΓΙΚΟ ΔΙΑΓΡΑΜΜΑ
ΑΠΟ Κ35+80,00 ΕΩΣ Κ37+300,00 / FROM K35+80,00 TO K37+300,00

ΚΛΙΜΑΚΑ - SCALE	ΑΡ. ΣΧ. AF : AF. DWG No :		ΑΝΑΘΕΩΡΗΣΗ REVISION	ΦΥΛΛΟ SHEET
1:1000		8011-360-00-91-48	0	3 of 3
ΚΩΔ. ΗΥΤ - PC CODE 91-	ΑΡ. ΣΧ. ΠΕΛΑΤΗ : CLIENT DWG No :		ΑΝΑΘΕΩΡΗΣΗ REVISION	ΦΥΛΛΟ SHEET


DWG No : 8011-360-00-91-50
DWG No : 8011-360-00-91-48
K39
+65.59G
K38
+5.35G
ΝΟΜΟΣ : ΕΒΡΟΥ (11)
ΔΗΜΟΣ : ΑΛΕΞ/ΠΟΛΗΣ (003)
ΔΗΜΟΤΙΚΟ ΔΙΑΜΕΡΙΣΜΑ : ΣΥΚΟΡΑΧΗΣ (075)
ΔΗΜΟΣΙΑ ΕΚΤΑΣΗ
ΔΑΣΟΣ
1000
80.00
0.00
254.43
354.64
300.00

16 m — 4 m — 4 m — 16 m

8 m

ΖΩΝΗ ΠΡΟΣΤΑΣΙΑΣ

40 m

ΑΝΑΦΟΡΑ

ΥΠΟΜΝΗΜΑ ΚΤΗΜΑΤΟΛΟΓΙΚΩΝ ΔΙΑΓΡΑΜΜΑΤΩΝ

D.I. 115002

ΟΡΙΑ ΙΔΙΟΚΤΗΣΙΩΝ

ΑΓΩΓΟΣ ΜΕΤΑΦΟΡΑΣ

0001 ΚΤΗΜΑΤΟΛΟΓΙΚΟΣ ΑΡΙΘΜΟΣ

ΖΩΝΗ ΔΟΥΛΕΙΑΣ Α

ΧΩΡΟΣ ΑΠΟΘΗΚΕΥΣΗΣ ΑΓΩΓΟΥ

ΣΤΑΘΜΟΙ MR & LV

ΑΠΟΣΤΑΣΕΙΣ (μ)

ΠΛΑΤΟΣ ΖΩΝΗΣ ΕΡΓΑΣΙΑΣ

1000

REFERENCE DRAWINGS / ΣΧΕΤΙΚΑ ΣΧΕΔΙΑ

1 : 50000	8010-360-00-94-04 / ΟΡΙΖΟΝΤΙΟΓΡΑΦΙΑ
1 : 5000	8010-360-00-93-13 / ΟΡΙΖΟΝΤΙΟΓΡΑΦΙΑ

Αρ. Αδείας ...Δ3/2130...

ΕΘΝΙΚΗ ΕΡΓΑΣΙΩΝ ΠΕΡΙΒΑΛΛΟΝΤΟΣ

ΕΘΕΩΡΗΘΗ

ΑΘΗΝΑ 09/02/2004

ο Συντάξας Μηχανικός

Αθήνα 17 ΙΑΝ. 2003

ΛΑΜΠΡΟΣ Κ. ΚΟΤΣΩΝΗΣ
ΔΙΠΛ. ΑΓΡ/ΜΟΣ - ΤΟΠ/ΦΟΣ - ΜΗΧ/ΚΟΣ
ΕΘΝΙΚΟΥ ΜΕΤΣΟΒΙΟΥ ΠΟΛΥΤΕΧΝΕΙΟΥ
ΜΕΛΟΣ Τ.Ε.Ε. - ΑΡΙΘ. ΜΗΤΡΩΟΥ 37500
ΒΑΣΙΛΗΣ 4 ΑΘΗΝΑ 115 51 - ΤΗΛ. 34.68.167
Α.Φ.Μ. 029501637 - ΔΟΥ: Ε' ΑΘΗΝΩΝ

ΔΙΟΡΘ. REV.	ΗΜΕΡΟΜ. DATE	ΠΕΡΙΓΡΑΦΗ DESCRIPTION	ΣΧΕΔΙΑΣΘΗΚΕ DRAWN	ΕΛΕΓΧΘΗ CHECKED	ΕΓΚΡΙΘΗΚΕ APPROVED
0	21.10.02	FIRST ISSUE / ΠΡΩΤΗ ΕΚΔΟΣΗ	Χ.Γ.Τ.	Χ.Ε.Ν.	Λ.Κ.Κ.

ASPROFOS

ΕΓΚΡΙΘΗΚΕ ΓΙΑ ΚΑΤΑΣΚΕΥΗ / APPROVED FOR CONSTRUCTION

ΔΙΟΡΘΩΣΗ DWG REV. — ΗΜΕΡΟΜ. DATE

ΥΠΟΓΡΑΦΗ SIGNATURE — ΔΙΕΥΘ. ΕΡΓΟΥ/PROJ. MANAGER

ΥΠΕΡΓΟΛΑΒΟΣ AF - AF SUBCONTRACTOR

ΤΑΣΟΥΔΗΣ ΧΡΗΣΤΟΣ

ΑΡ. ΕΝΤΟΛΗΣ : ORDER No :

ΠΡΟΜΗΘΕΥΤΗΣ : SUPPLIER :

ΑΡ. ΣΥΜΒΟΛΑΙΟΥ : CONTRACT No : AF 11-8011

ΠΕΛΑΤΗΣ - CLIENT

ΔΗΜΟΣΙΑ ΕΠΙΧΕΙΡΗΣΗ ΑΕΡΙΟΥ ΔΕΠΑ

ΔΕΠΑ

ΠΛΑΙΣΙΟ ΜΙΚΡΟΦΙΛΜ : FRAME No :

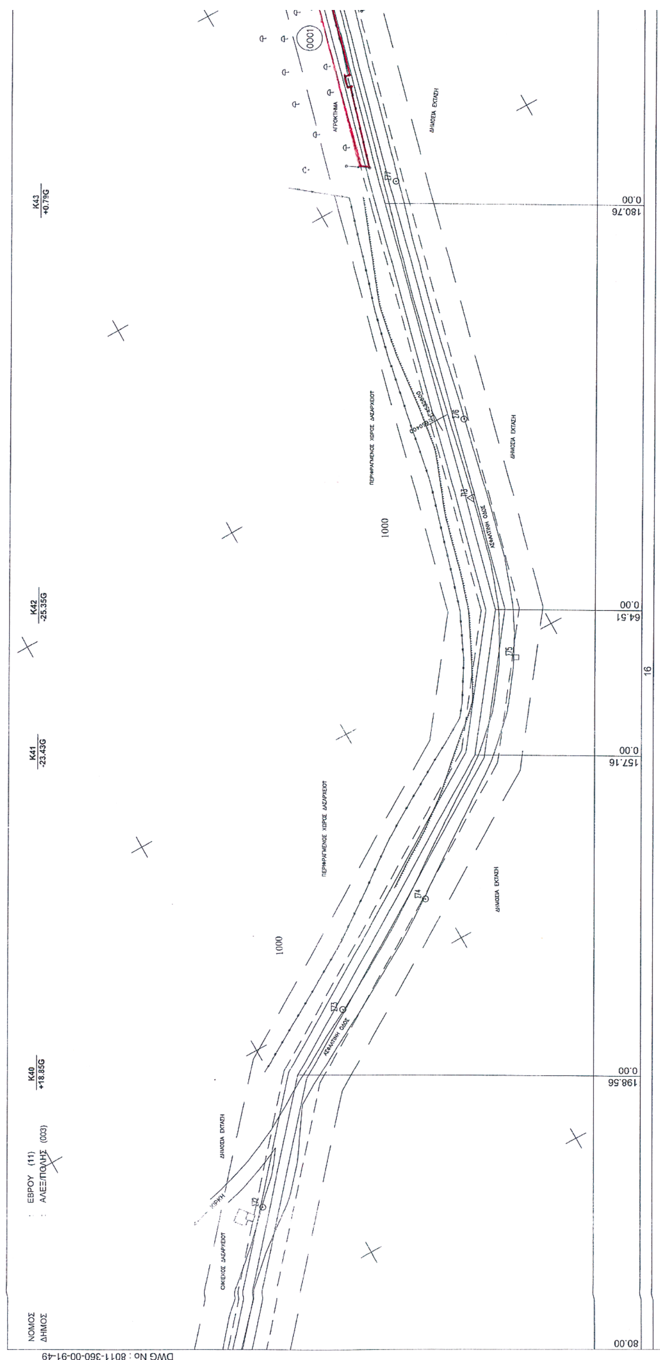
ΑΝΤΙΚΑΤΑΣΤΑΘΗΚΕ ΑΠΟ : SUPERSEDED BY :

ΑΝΤΙΚΑΘΙΣΤΑ ΤΟ : SUPERSEDES THE :

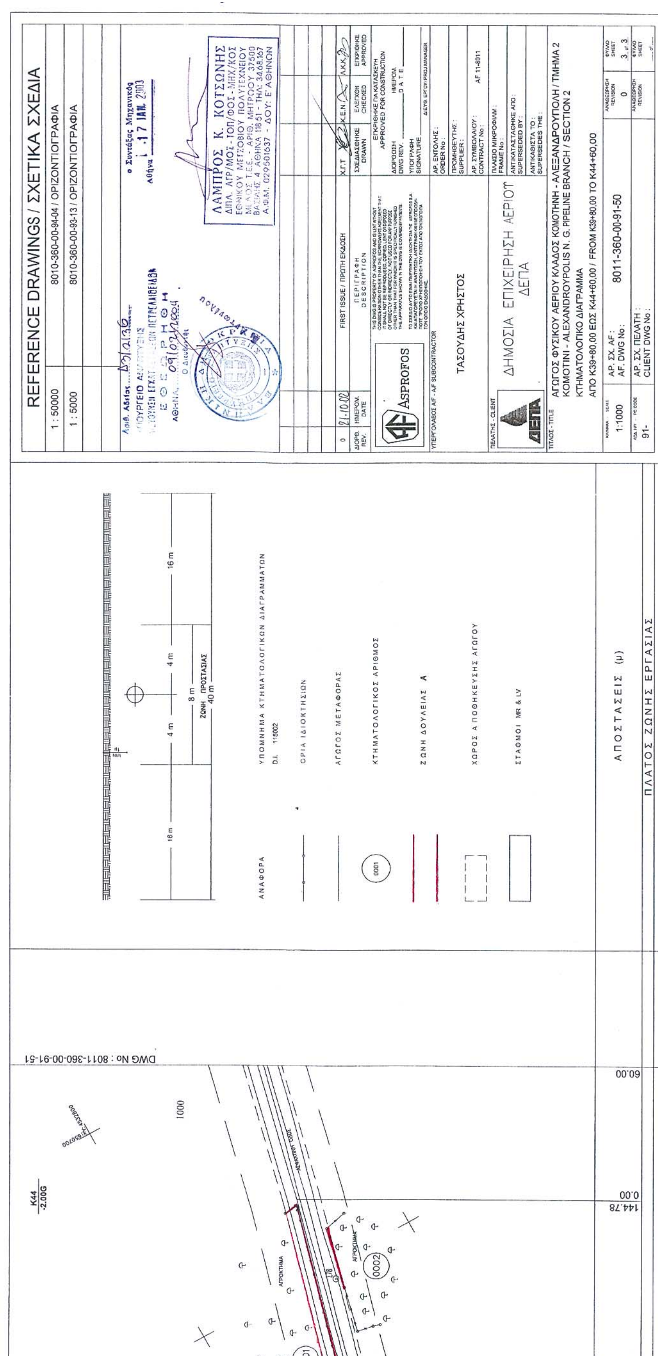
ΤΙΤΛΟΣ - TITLE

ΑΓΩΓΟΣ ΦΥΣΙΚΟΥ ΑΕΡΙΟΥ ΚΛΑΔΟΣ ΚΟΜΟΤΗΝΗ - ΑΛΕΞΑΝΔΡΟΥΠΟΛΗ / ΤΜΗΜΑ 2
KOMOTINI - ALEXANDROYPOLIS N. G. PIPELINE BRANCH / SECTION 2
ΚΤΗΜΑΤΟΛΟΓΙΚΟ ΔΙΑΓΡΑΜΜΑ
ΑΠΟ Κ37+300,00 ΕΩΣ Κ39+80,00 / FROM K37+300,00 TO K39+80,00

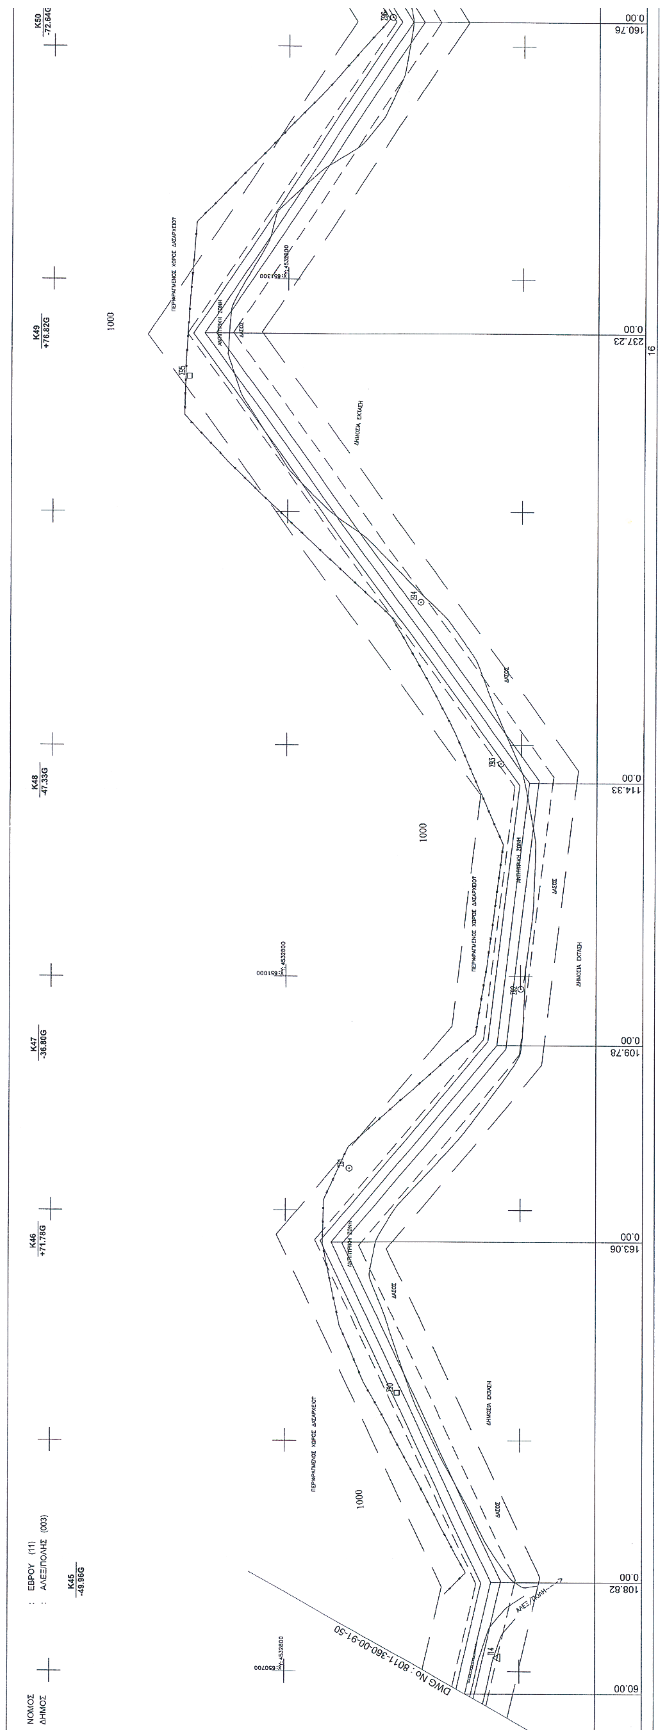
ΚΛΙΜΑΚΑ - SCALE			ΑΝΑΘΕΩΡΗΣΗ REVISION	ΦΥΛΛΟ SHEET
1:1000	ΑΡ. ΣΧ. AF : AF. DWG No :	8011-360-00-91-49	0	3 of 3
91-	ΑΡ. ΣΧ. ΠΕΛΑΤΗ : CLIENT DWG No :			



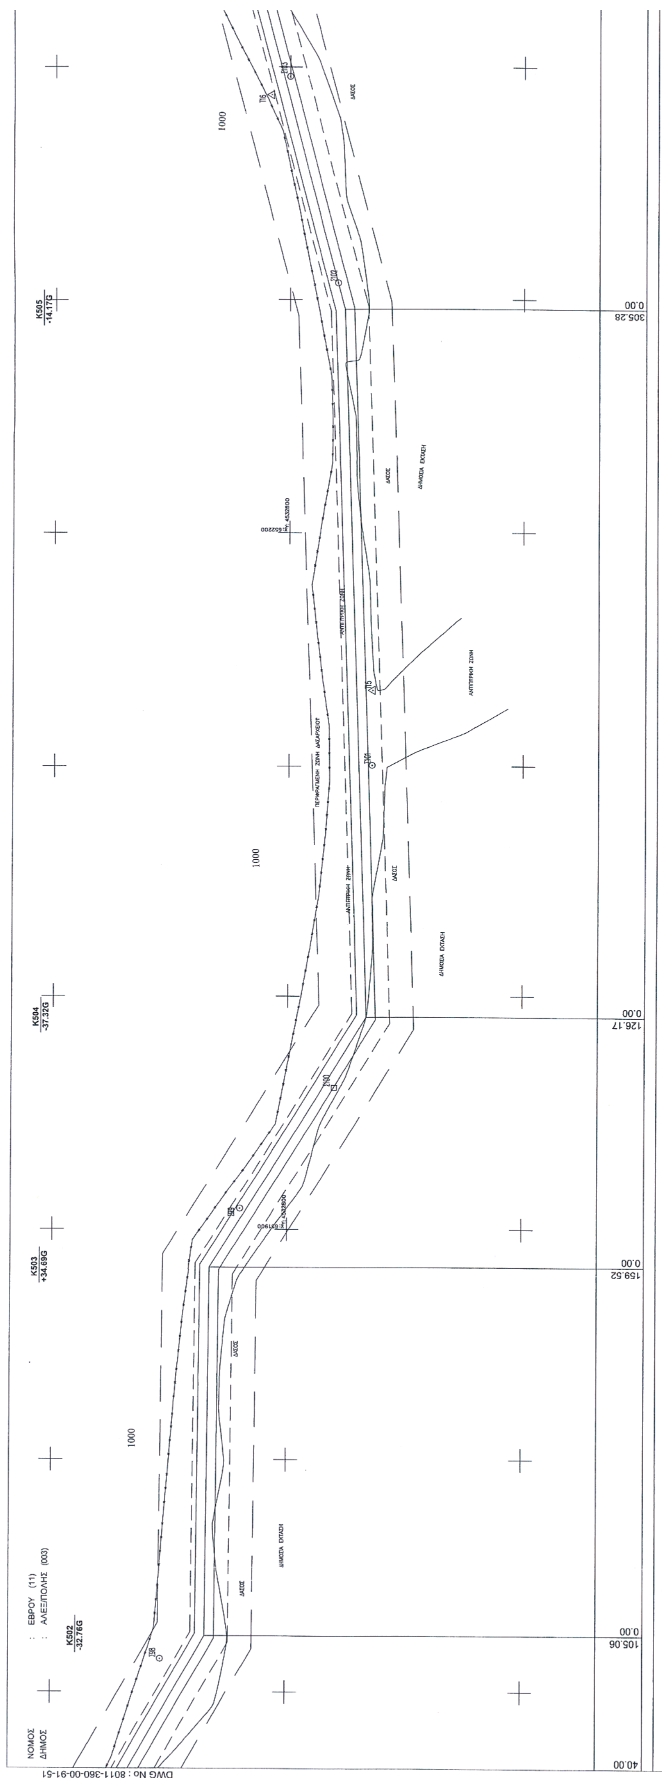
ΝΟΜΟΣ : ΕΒΡΟΥ (11)
ΔΗΜΟΣ : ΑΛΕΞ/ΠΟΛΗΣ (003)
K43 +0.79G
K42 -25.35G
K41 -23.43G
K40 +18.85G
1000
1000
0001
ΔΗΜΟΣΙΑ ΕΚΤΑΣΗ
ΠΕΡΙΦΡΑΓΜΕΝΟΣ ΧΩΡΟΣ ΔΑΣΑΡΧΕΙΟΥ
ΑΣΦΑΛΤΙΝΗ ΟΔΟΣ
ΑΓΡΟΚΤΗΜΑ
0.00
180.76
64.51
157.16
198.56
80.00
16
DWG No : 8011-360-00-91-49



REFERENCE DRAWINGS / ΣΧΕΤΙΚΑ ΣΧΕΔΙΑ
1 : 50000 8010-360-00-94-04 / ΟΡΙΖΟΝΤΙΟΓΡΑΦΙΑ
1 : 5000 8010-360-00-93-13 / ΟΡΙΖΟΝΤΙΟΓΡΑΦΙΑ
ΛΑΜΠΡΟΣ Κ. ΚΟΤΣΩΝΗΣ
FIRST ISSUE / ΠΡΩΤΗ ΕΚΔΟΣΗ
ASPROFOS
ΤΑΣΟΥΔΗΣ ΧΡΗΣΤΟΣ
ΔΗΜΟΣΙΑ ΕΠΙΧΕΙΡΗΣΗ ΑΕΡΙΟΥ
ΔΕΠΑ
ΑΓΩΓΟΣ ΦΥΣΙΚΟΥ ΑΕΡΙΟΥ ΚΛΑΔΟΣ ΚΟΜΟΤΗΝΗ - ΑΛΕΞΑΝΔΡΟΥΠΟΛΗ / ΤΜΗΜΑ 2
KOMOTINI - ALEXANDROUPOLIS N. G. PIPELINE BRANCH / SECTION 2
ΚΤΗΜΑΤΟΛΟΓΙΚΟ ΔΙΑΓΡΑΜΜΑ
ΑΠΟ Κ39+80,00 ΕΩΣ Κ44+60,00 / FROM K39+80,00 TO K44+60,00
1:1000
8011-360-00-91-50
ΑΝΑΦΟΡΑ
ΥΠΟΜΝΗΜΑ ΚΤΗΜΑΤΟΛΟΓΙΚΩΝ ΔΙΑΓΡΑΜΜΑΤΩΝ
ΟΡΙΑ ΙΔΙΟΚΤΗΣΙΩΝ
ΑΓΩΓΟΣ ΜΕΤΑΦΟΡΑΣ
ΚΤΗΜΑΤΟΛΟΓΙΚΟΣ ΑΡΙΘΜΟΣ
ΖΩΝΗ ΔΟΥΛΕΙΑΣ Α
ΧΩΡΟΣ ΑΠΟΘΗΚΕΥΣΗΣ ΑΓΩΓΟΥ
ΣΤΑΘΜΟΙ MR & LV
16 m
4 m
8 m
ΖΩΝΗ ΠΡΟΣΤΑΣΙΑΣ 40 m
ΑΠΟΣΤΑΣΕΙΣ (μ)
ΠΛΑΤΟΣ ΖΩΝΗΣ ΕΡΓΑΣΙΑΣ
DWG No : 8011-360-00-91-51
K44
60.00
0.00
144.78


ΝΟΜΟΣ : ΕΒΡΟΥ (11)
ΔΗΜΟΣ : ΑΛΕΞ/ΠΟΛΗΣ (003)
K45 -49.96G
K46 +71.78G
K47 -36.80G
K48 -47.33G
K49 +76.82G
K50 -72.64G
1000
60.00
108.82
0.00
163.06
0.00
109.78
0.00
114.33
0.00
237.23
0.00
160.76
0.00
16
DWG No : 8011-360-00-91-50




ΝΟΜΟΣ : ΕΒΡΟΥ (11)
ΔΗΜΟΣ : ΑΛΕΞ/ΠΟΛΗΣ (003)
K502 -32.76G
K503 +34.69G
K504 -37.32G
K505 -14.17G
1000
0.00
105.06
159.52
126.17
305.28
40.00
ΔΑΣΟΣ
ΔΗΜΟΣΙΑ ΕΚΤΑΣΗ
ΑΝΤΙΠΥΡΙΚΗ ΖΩΝΗ
DWG No : 8011-360-00-91-51

K506 +21.67G

K507 +62.35G

DWG No : 8011-360-00-91-53

ΠΕΡΙΦΡΑΓΜΕΝΗ ΖΩΝΗ ΔΙΑΣΩΣΕΩΣ

ΑΝΤΙΠΥΡΙΚΗ ΖΩΝΗ

ΔΗΜΟΣΙΑ ΕΚΤΑΣΗ

ΔΑΣΟΣ

1000

16 m — 4 m — 4 m — 16 m

8 m

ΖΩΝΗ ΠΡΟΣΤΑΣΙΑΣ 40 m

ΑΝΑΦΟΡΑ	ΥΠΟΜΝΗΜΑ ΚΤΗΜΑΤΟΛΟΓΙΚΩΝ ΔΙΑΓΡΑΜΜΑΤΩΝ Ο.Ι. 115002
	ΟΡΙΑ ΙΔΙΟΚΤΗΣΙΩΝ
	ΑΓΩΓΟΣ ΜΕΤΑΦΟΡΑΣ
0001	ΚΤΗΜΑΤΟΛΟΓΙΚΟΣ ΑΡΙΘΜΟΣ
	ΖΩΝΗ ΔΟΥΛΕΙΑΣ Α
	ΧΩΡΟΣ ΑΠΟΘΗΚΕΥΣΗΣ ΑΓΩΓΟΥ
	ΣΤΑΘΜΟΙ MR & LV

ΑΠΟΣΤΑΣΕΙΣ (μ)	265.51	0.00	89.63	0.00	80.00

ΠΛΑΤΟΣ ΖΩΝΗΣ ΕΡΓΑΣΙΑΣ

REFERENCE DRAWINGS / ΣΧΕΤΙΚΑ ΣΧΕΔΙΑ

1 : 50000	8010-360-00-94-04 / ΟΡΙΖΟΝΤΙΟΓΡΑΦΙΑ
1 : 5000	8010-360-00-93-13 / ΟΡΙΖΟΝΤΙΟΓΡΑΦΙΑ

Δ3/2136

09/02/2004

ο Συντάξας Μηχανικός
Αθήνα 17 ΙΑΝ. 2003

ΛΑΜΠΡΟΣ Κ. ΚΟΤΣΩΝΗΣ
ΔΙΠΛ. ΑΓΡ/ΜΟΣ - ΤΟΠ/ΦΟΣ - ΜΗΧ/ΚΟΣ
ΕΘΝΙΚΟΥ ΜΕΤΣΟΒΙΟΥ ΠΟΛΥΤΕΧΝΕΙΟΥ
ΜΕΛΟΣ Τ.Ε.Ε. - ΑΡΙΘ. ΜΗΤΡΩΟΥ 37509
ΒΑΣΙΛΗΣ 4 ΑΘΗΝΑ 118 51 - ΤΗΛ: 34.68.167
Α.Φ.Μ. 029501637 - ΔΟΥ: Ε' ΑΘΗΝΩΝ

ΔΙΟΡΘ. REV.	ΗΜΕΡΟΜ. DATE	ΠΕΡΙΓΡΑΦΗ DESCRIPTION	ΣΧΕΔΙΑΣΘΗΚΕ DRAWN	ΕΛΕΓΧΘΗ CHECKED	ΕΓΚΡΙΘΗΚΕ APPROVED
0	2/10/02	FIRST ISSUE / ΠΡΩΤΗ ΕΚΔΟΣΗ	Χ.Γ.Τ.	Χ.Ε.Ν.	Λ.Κ.Κ.

ASPROFOS

ΕΓΚΡΙΘΗΚΕ ΓΙΑ ΚΑΤΑΣΚΕΥΗ
APPROVED FOR CONSTRUCTION
ΔΙΟΡΘΩΣΗ DWG REV.
ΗΜΕΡΟΜ. DATE
ΥΠΟΓΡΑΦΗ SIGNATURE
ΔΙΕΥΘ. ΕΡΓΟΥ/PROJ.MANAGER

ΥΠΕΡΓΟΛΑΒΟΣ A/F - A/F SUBCONTRACTOR
ΤΑΣΟΥΔΗΣ ΧΡΗΣΤΟΣ

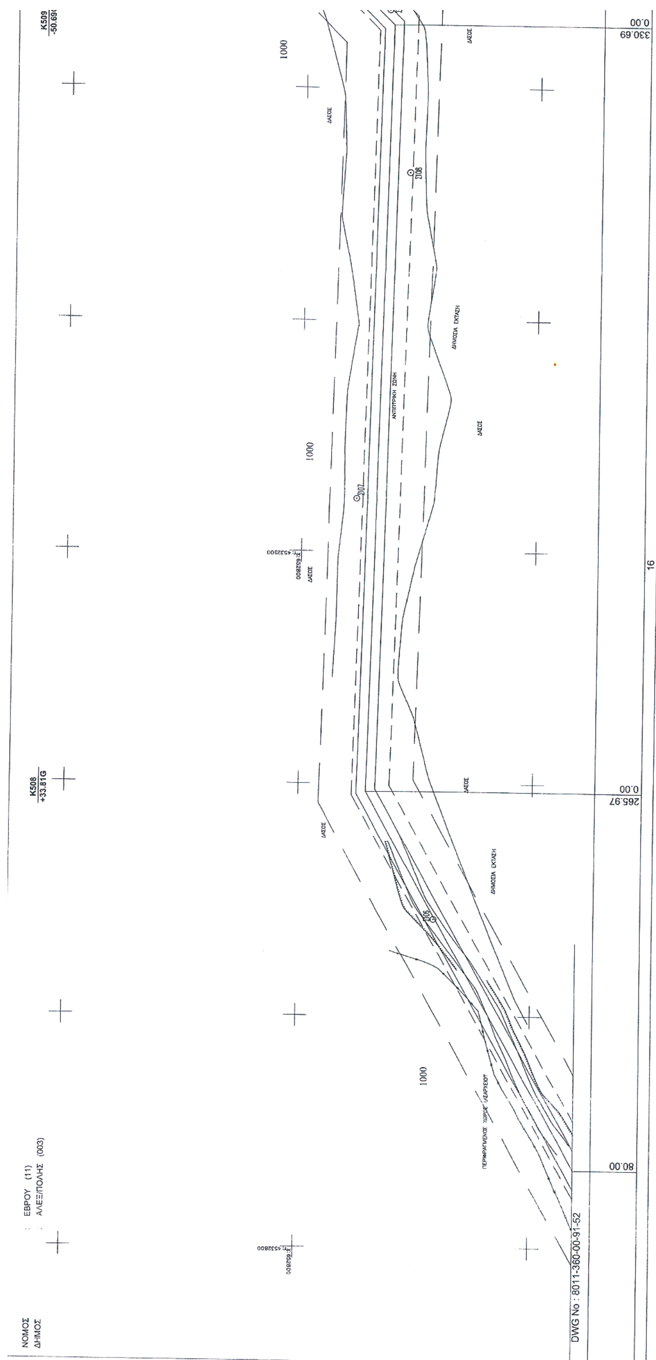
ΑΡ. ΕΝΤΟΛΗΣ : ORDER No :
ΠΡΟΜΗΘΕΥΤΗΣ : SUPPLIER :
ΑΡ. ΣΥΜΒΟΛΑΙΟΥ : CONTRACT No : AF 11-8011

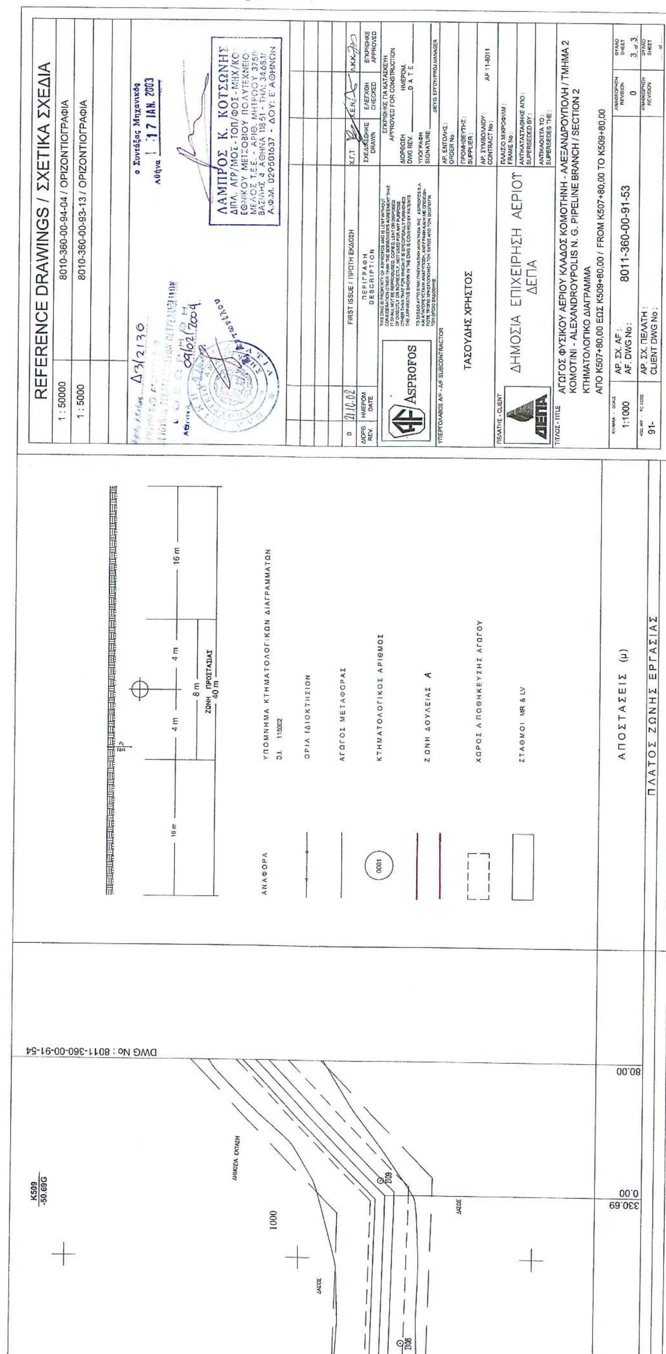
ΠΕΛΑΤΗΣ - CLIENT
ΔΗΜΟΣΙΑ ΕΠΙΧΕΙΡΗΣΗ ΑΕΡΙΟΥ ΔΕΠΑ

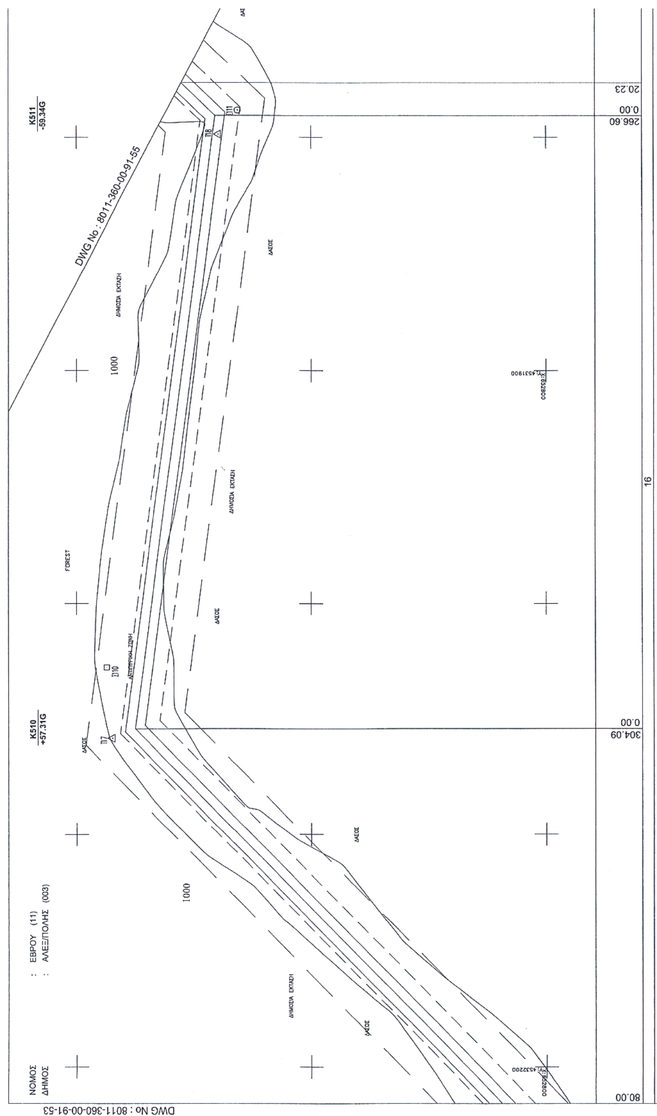
ΠΛΑΙΣΙΟ ΜΙΚΡΟΦΙΛΜ : FRAME No :
ΑΝΤΙΚΑΤΑΣΤΑΘΗΚΕ ΑΠΟ : SUPERSEDED BY :
ΑΝΤΙΚΑΘΙΣΤΑ ΤΟ : SUPERSEDES THE :

ΤΙΤΛΟΣ - TITLE
ΑΓΩΓΟΣ ΦΥΣΙΚΟΥ ΑΕΡΙΟΥ ΚΛΑΔΟΣ ΚΟΜΟΤΗΝΗ - ΑΛΕΞΑΝΔΡΟΥΠΟΛΗ / ΤΜΗΜΑ 2
KOMOTINI - ALEXANDROYPOLIS N. G. PIPELINE BRANCH / SECTION 2
ΚΤΗΜΑΤΟΛΟΓΙΚΟ ΔΙΑΓΡΑΜΜΑ
ΑΠΟ K501+40,00 ΕΩΣ K507+80,00 / FROM K501+40,00 TO K507+80,00

ΚΛΙΜΑΚΑ - SCALE	ΑΡ. ΣΧ. AF : AF. DWG No :	ΑΝΑΘΕΩΡΗΣΗ REVISION	ΦΥΛΛΟ SHEET
1:1000	8011-360-00-91-52	0	3 of 3
91-	ΑΡ. ΣΧ. ΠΕΛΑΤΗ : CLIENT DWG No :		


K509
-50.69
K508
+33.81G
1000
1000
1000
0.00
330.69
0.00
265.97
80.00
16
ΝΟΜΟΣ
ΔΗΜΟΣ
ΕΒΡΟΥ (11)
ΑΛΕΞ/ΠΟΛΗΣ (003)
DWG No : 8011-360-00-91-52


REFERENCE DRAWINGS / ΣΧΕΤΙΚΑ ΣΧΕΔΙΑ
1 : 50000 8010-360-00-94-04 / ΟΡΙΖΟΝΤΙΟΓΡΑΦΙΑ
1 : 5000 8010-360-00-93-13 / ΟΡΙΖΟΝΤΙΟΓΡΑΦΙΑ
ΛΑΜΠΡΟΣ Κ. ΚΟΤΣΩΝΗΣ
17 ΙΑΝ. 2003
FIRST ISSUE / ΠΡΩΤΗ ΕΚΔΟΣΗ
ASPROFOS
ΤΑΣΟΥΔΗΣ ΧΡΗΣΤΟΣ
ΔΗΜΟΣΙΑ ΕΠΙΧΕΙΡΗΣΗ ΑΕΡΙΟΥ
ΔΕΠΑ
ΑΓΩΓΟΣ ΦΥΣΙΚΟΥ ΑΕΡΙΟΥ ΚΛΑΔΟΣ ΚΟΜΟΤΗΝΗ - ΑΛΕΞΑΝΔΡΟΥΠΟΛΗ / ΤΜΗΜΑ 2
KOMOTINI - ALEXANDROUPOLIS N. G. PIPELINE BRANCH / SECTION 2
ΚΤΗΜΑΤΟΛΟΓΙΚΟ ΔΙΑΓΡΑΜΜΑ
ΑΠΟ Κ507+80,00 ΕΩΣ Κ509+80,00 / FROM K507+80,00 TO K509+80,00
1:1000
8011-360-00-91-53
ΖΩΝΗ ΠΡΟΣΤΑΣΙΑΣ
16 m
4 m
8 m
ΥΠΟΜΝΗΜΑ ΚΤΗΜΑΤΟΛΟΓΙΚΩΝ ΔΙΑΓΡΑΜΜΑΤΩΝ
ΑΝΑΦΟΡΑ
ΟΡΙΑ ΙΔΙΟΚΤΗΣΙΩΝ
ΑΓΩΓΟΣ ΜΕΤΑΦΟΡΑΣ
ΚΤΗΜΑΤΟΛΟΓΙΚΟΣ ΑΡΙΘΜΟΣ
ΖΩΝΗ ΔΟΥΛΕΙΑΣ Α
ΧΩΡΟΣ ΑΠΟΘΗΚΕΥΣΗΣ ΑΓΩΓΟΥ
ΑΠΟΣΤΑΣΕΙΣ (μ)
ΠΛΑΤΟΣ ΖΩΝΗΣ ΕΡΓΑΣΙΑΣ
DWG No : 8011-360-00-91-54
K509
1000
80.00
0.00
330.69



K511
9.34G

ΔΑΣΟΣ

16 m — 4 m — 4 m — 16 m
8 m
ΖΩΝΗ ΠΡΟΣΤΑΣΙΑΣ
40 m

ΑΝΑΦΟΡΑ	ΥΠΟΜΝΗΜΑ ΚΤΗΜΑΤΟΛΟΓΙΚΩΝ ΔΙΑΓΡΑΜΜΑΤΩΝ D.I. 115002
	ΟΡΙΑ ΙΔΙΟΚΤΗΣΙΩΝ
	ΑΓΩΓΟΣ ΜΕΤΑΦΟΡΑΣ
0001	ΚΤΗΜΑΤΟΛΟΓΙΚΟΣ ΑΡΙΘΜΟΣ
	ΖΩΝΗ ΔΟΥΛΕΙΑΣ Α
	ΧΩΡΟΣ ΑΠΟΘΗΚΕΥΣΗΣ ΑΓΩΓΟΥ
	ΣΤΑΘΜΟΙ MR & LV

0.00	20.23	ΑΠΟΣΤΑΣΕΙΣ (μ)

ΠΛΑΤΟΣ ΖΩΝΗΣ ΕΡΓΑΣΙΑΣ

REFERENCE DRAWINGS / ΣΧΕΤΙΚΑ ΣΧΕΔΙΑ	
1 : 50000	8010-360-00-94-04 / ΟΡΙΖΟΝΤΙΟΓΡΑΦΙΑ
1 : 5000	8010-360-00-93-13 / ΟΡΙΖΟΝΤΙΟΓΡΑΦΙΑ

Αρ. Πρωτ. Α3/2136
ΥΠΟΥΡΓΕΙΟ ΑΝΑΠΤΥΞΗΣ
ΔΙΕΥΘΥΝΣΗ ΕΓΚΑΤΑΣΤΑΣΕΩΝ ΠΕΤΡΕΛΑΙΟΕΙΔΩΝ
ΕΘΕΩΡΗΘΗ
ΑΘΗΝΑ 09/02/2008
Ο Διευθυντής

ο Συντάξας Μηχανικός
Αθήνα 17 ΙΑΝ. 200

ΛΑΜΠΡΟΣ Κ. ΚΟΤΣΩΝΗΣ
ΔΙΠΛ. ΑΓΡ/ΜΟΣ - ΤΟΠ/ΦΟΣ - ΜΗΧ/ΚΟΣ
ΕΘΝΙΚΟΥ ΜΕΤΣΟΒΙΟΥ ΠΟΛΥΤΕΧΝΕΙΟΥ
ΜΕΛΟΣ Τ.Ε.Ε. - ΑΡΙΘ. ΜΗΤΡΩΟΥ 3750
ΒΑΣΙΛΗΣ 4 ΑΘΗΝΑ 118.51 - ΤΗΛ: 34.68.16
Α.Φ.Μ. 029501637 - ΔΟΥ: Ε' ΑΘΗΝΩΝ

ΔΙΟΡΘ. REV.	ΗΜΕΡΟΜ. DATE	ΠΕΡΙΓΡΑΦΗ DESCRIPTION	ΣΧΕΔΙΑΣΘΗΚΕ DRAWN	ΕΛΕΓΧΘΗ CHECKED	ΕΓΚΡΙΘΗΚΕ APPROVED
0	21.10.02	FIRST ISSUE / ΠΡΩΤΗ ΕΚΔΟΣΗ	Χ.Γ.Τ.	Χ.Ε.Ν.	Λ.Κ.Κ.

ASPROFOS

ΕΓΚΡΙΘΗΚΕ ΓΙΑ ΚΑΤΑΣΚΕΥΗ / APPROVED FOR CONSTRUCTION
ΔΙΟΡΘΩΣΗ DWG REV. — ΗΜΕΡΟΜ. DATE
ΥΠΟΓΡΑΦΗ SIGNATURE — ΔΙΕΥΘ. ΕΡΓΟΥ/PROJ.MANAGER

ΥΠΕΡΓΟΛΑΒΟΣ Α/F - A/F SUBCONTRACTOR
ΤΑΣΟΥΔΗΣ ΧΡΗΣΤΟΣ

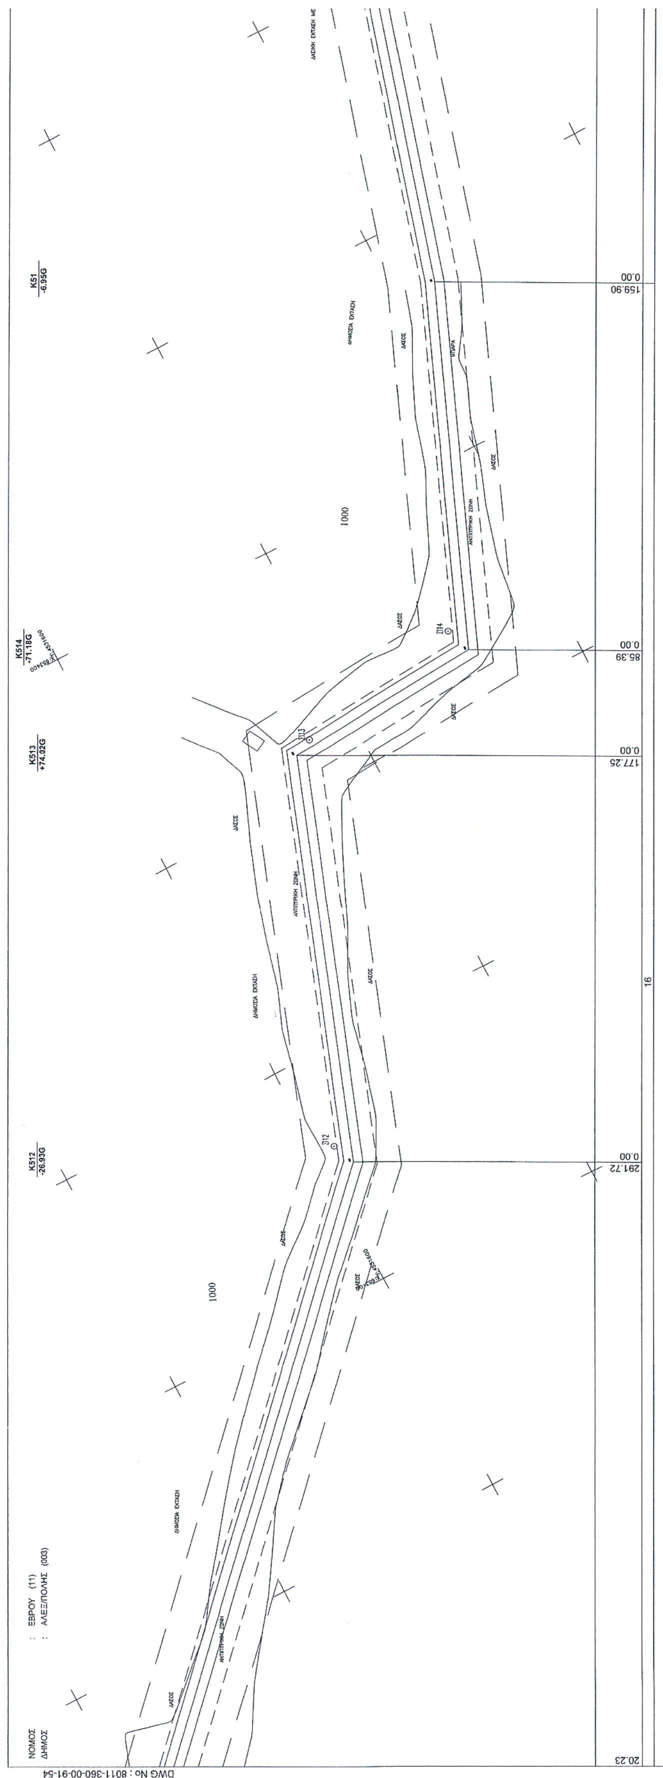
ΑΡ. ΕΝΤΟΛΗΣ : ORDER No :
ΠΡΟΜΗΘΕΥΤΗΣ : SUPPLIER :
ΑΡ. ΣΥΜΒΟΛΑΙΟΥ : CONTRACT No : AF 11-8011

ΠΕΛΑΤΗΣ - CLIENT
ΔΗΜΟΣΙΑ ΕΠΙΧΕΙΡΗΣΗ ΑΕΡΙΟΥ
ΔΕΠΑ

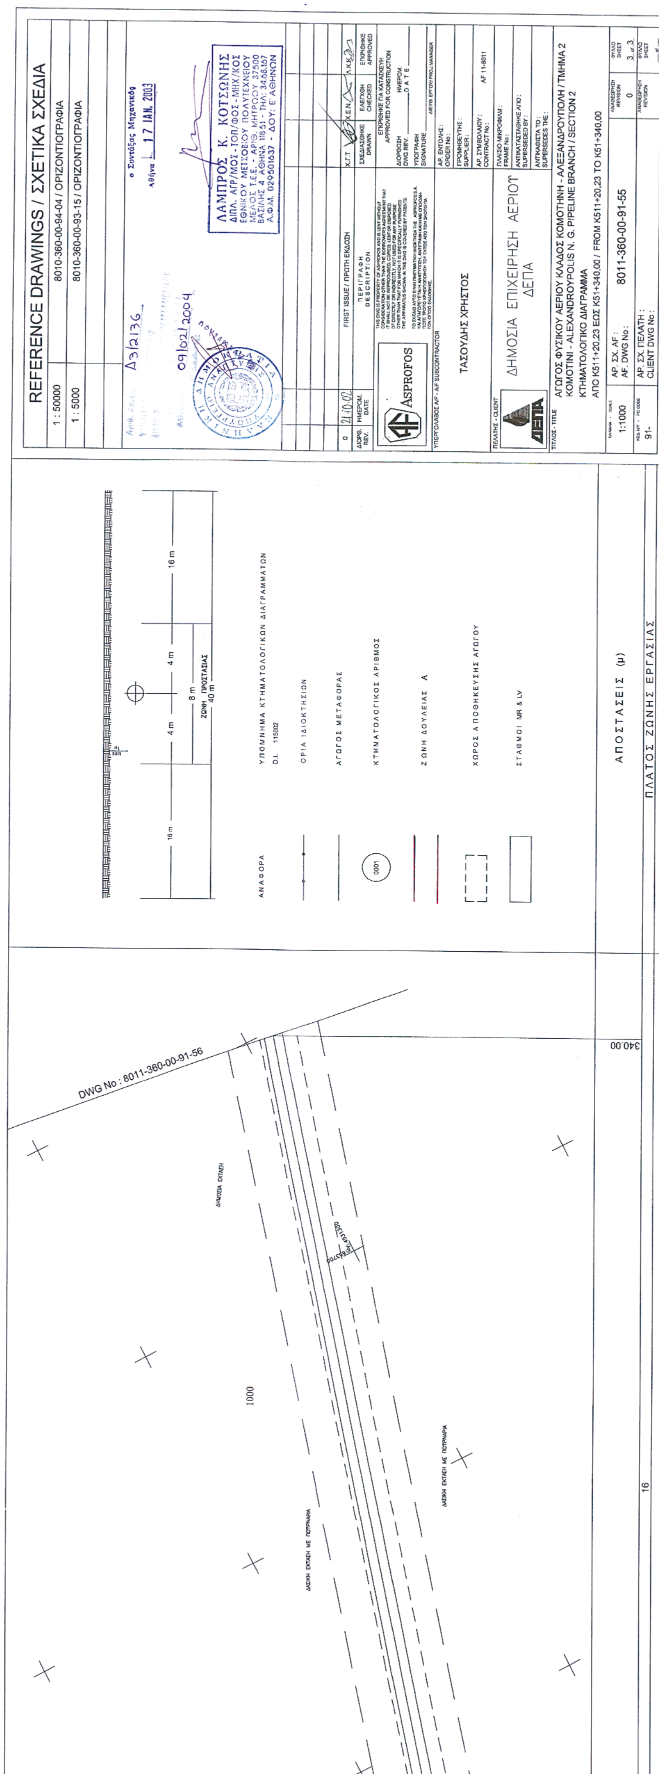
ΠΛΑΙΣΙΟ ΜΙΚΡΟΦΙΛΜ : FRAME No :
ΑΝΤΙΚΑΤΑΣΤΑΘΗΚΕ ΑΠΟ : SUPERSEDED BY :
ΑΝΤΙΚΑΘΙΣΤΑ ΤΟ : SUPERSEDES THE :

ΤΙΤΛΟΣ - TITLE
ΑΓΩΓΟΣ ΦΥΣΙΚΟΥ ΑΕΡΙΟΥ ΚΛΑΔΟΣ ΚΟΜΟΤΗΝΗ - ΑΛΕΞΑΝΔΡΟΥΠΟΛΗ / ΤΜΗΜΑ 2
KOMOTINI - ALEXANDROYPOLIS N. G. PIPELINE BRANCH / SECTION 2
ΚΤΗΜΑΤΟΛΟΓΙΚΟ ΔΙΑΓΡΑΜΜΑ
ΑΠΟ K509+80,00 ΕΩΣ K511+20,23 / FROM K509+80,00 TO K511+20,23

ΚΛΙΜΑΚΑ - SCALE	ΑΡ. ΣΧ. AF : AF. DWG No :	ΑΝΑΘΕΩΡΗΣΗ REVISION	ΦΥΛΛΟ SHEET
1:1000	8011-360-00-91-54	0	3 of 3
ΚΩΔ. Η/Υ - PC CODE 91-	ΑΡ. ΣΧ. ΠΕΛΑΤΗ : CLIENT DWG No :	ΑΝΑΘΕΩΡΗΣΗ REVISION	ΦΥΛΛΟ SHEET



ΝΟΜΟΣ : ΕΒΡΟΥ (11)
ΔΗΜΟΣ : ΑΛΕΞ/ΠΟΛΗΣ (003)
DWG No : 8011-360-00-91-54
K51
-6.95G
K514
-71.18G
K513
+74.92G
K512
-26.93G
1000
1000
0.00
159.90
0.00
85.39
0.00
177.25
0.00
291.72
20.23
16


REFERENCE DRAWINGS / ΣΧΕΤΙΚΑ ΣΧΕΔΙΑ
1 : 50000
8010-360-00-94-04 / ΟΡΙΖΟΝΤΙΟΓΡΑΦΙΑ
1 : 5000
8010-360-00-93-15 / ΟΡΙΖΟΝΤΙΟΓΡΑΦΙΑ
ΛΑΜΠΡΟΣ Κ. ΚΟΤΣΩΝΗΣ
FIRST ISSUE / ΠΡΩΤΗ ΕΚΔΟΣΗ
ASPROFOS
ΤΑΣΟΥΔΗΣ ΧΡΗΣΤΟΣ
ΔΗΜΟΣΙΑ ΕΠΙΧΕΙΡΗΣΗ ΑΕΡΙΟΥ
ΔΕΠΑ
ΑΓΩΓΟΣ ΦΥΣΙΚΟΥ ΑΕΡΙΟΥ ΚΛΑΔΟΣ ΚΟΜΟΤΗΝΗ - ΑΛΕΞΑΝΔΡΟΥΠΟΛΗ / ΤΜΗΜΑ 2
KOMOTINI - ALEXANDROUPOLIS N. G. PIPELINE BRANCH / SECTION 2
ΚΤΗΜΑΤΟΛΟΓΙΚΟ ΔΙΑΓΡΑΜΜΑ
ΑΠΟ Κ511+20,23 ΕΩΣ Κ51+340,00 / FROM K511+20,23 TO K51+340,00
1:1000
8011-360-00-91-55
16 m
4 m
8 m
ΖΩΝΗ ΠΡΟΣΤΑΣΙΑΣ 40 m
ΥΠΟΜΝΗΜΑ ΚΤΗΜΑΤΟΛΟΓΙΚΩΝ ΔΙΑΓΡΑΜΜΑΤΩΝ
ΑΝΑΦΟΡΑ
ΟΡΙΑ ΙΔΙΟΚΤΗΣΙΩΝ
ΑΓΩΓΟΣ ΜΕΤΑΦΟΡΑΣ
ΚΤΗΜΑΤΟΛΟΓΙΚΟΣ ΑΡΙΘΜΟΣ
ΖΩΝΗ ΔΟΥΛΕΙΑΣ Α
ΧΩΡΟΣ ΑΠΟΘΗΚΕΥΣΗΣ ΑΓΩΓΟΥ
ΣΤΑΘΜΟΙ MR & LV
ΑΠΟΣΤΑΣΕΙΣ (μ)
ΠΛΑΤΟΣ ΖΩΝΗΣ ΕΡΓΑΣΙΑΣ
DWG No : 8011-360-00-91-56
340,00
1000
16

ΝΟΜΟΣ : ΕΒΡΟΥ (11)
ΔΗΜΟΣ : ΑΛΕΞ/ΠΟΛΗΣ (003)

K555
-20.66G

K54
+7.11G

K53
+38.25G

K52
-52.16G

ΔΗΜΟΣΙΑ ΕΚΤΑΣΗ

ΧΩΜΑΤΟΔΡΟΜΟΣ

ΔΑΣΙΚΗ ΕΚΤΑΣΗ ΜΕ ΠΟΥΡΝΑΡΙΑ

1000

257.41 0.00

328.62 0.00

146.65 0.00

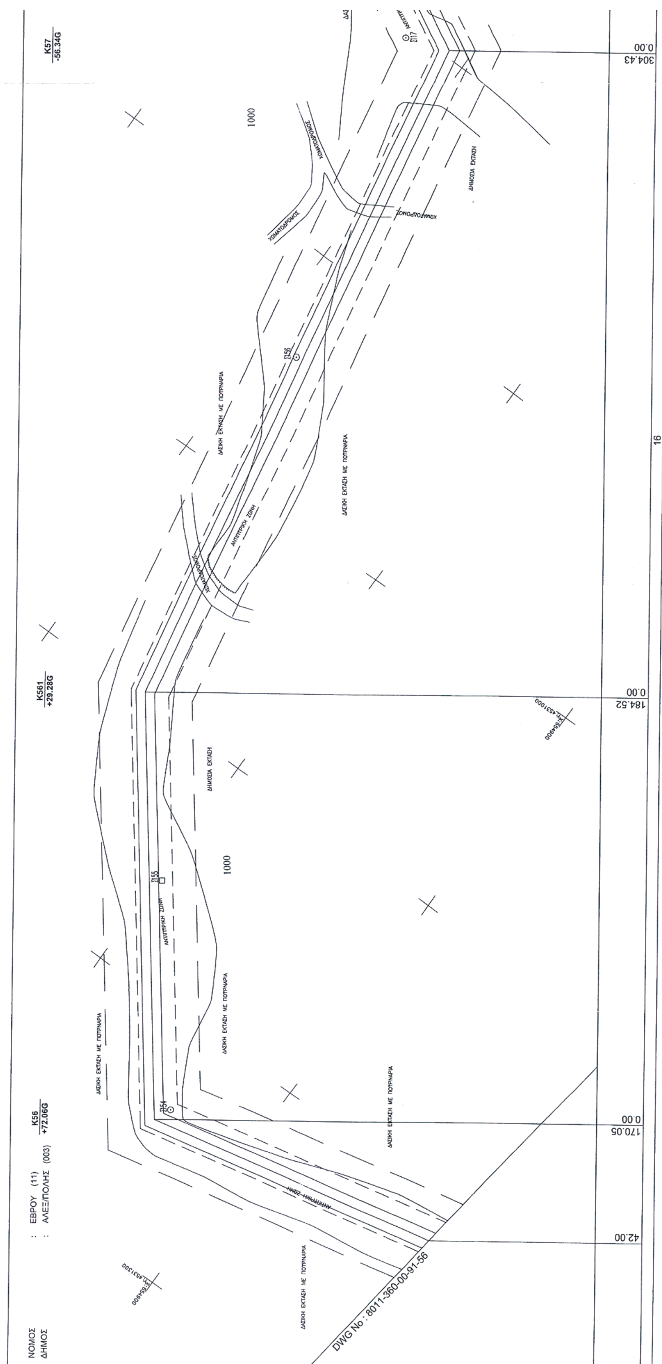
379.28 0.00

340.00

16

DWG No : 8011-360-00-91-55


K555
-20.66G
K551
+50.11G
K552
-53.82G
DWG No : 8011-360-00-91-57
Π52
Π53
ΧΩΜΑΤΟΔΡΟΜΟΣ
ΑΝΤΙΠΥΡΙΚΗ ΖΩΝΗ
ΜΑΝΤΡΙ
1000
ΔΑΣΙΚΗ ΕΚΤΑΣΗ ΜΕ ΠΟΥΡΝΑΡΙΑ
ΔΗΜΟΣΙΑ ΕΚΤΑΣΗ
257.41
0.00
102.24
0.00
161.28
0.00
42.00
16
16 m
4 m
4 m
16 m
8 m
ΖΩΝΗ ΠΡΟΣΤΑΣΙΑΣ
40 m
ΑΝΑΦΟΡΑ
ΥΠΟΜΝΗΜΑ ΚΤΗΜΑΤΟΛΟΓΙΚΩΝ ΔΙΑΓΡΑΜΜΑΤΩΝ
Ο.Ι. 115002
ΟΡΙΑ ΙΔΙΟΚΤΗΣΙΩΝ
ΑΓΩΓΟΣ ΜΕΤΑΦΟΡΑΣ
0001
ΚΤΗΜΑΤΟΛΟΓΙΚΟΣ ΑΡΙΘΜΟΣ
ΖΩΝΗ ΔΟΥΛΕΙΑΣ Α
ΧΩΡΟΣ ΑΠΟΘΗΚΕΥΣΗΣ ΑΓΩΓΟΥ
ΣΤΑΘΜΟΙ MR & LV
ΑΠΟΣΤΑΣΕΙΣ (μ)
ΠΛΑΤΟΣ ΖΩΝΗΣ ΕΡΓΑΣΙΑΣ
REFERENCE DRAWINGS / ΣΧΕΤΙΚΑ ΣΧΕΔΙΑ
1 : 50000
8010-360-00-94-04 / ΟΡΙΖΟΝΤΙΟΓΡΑΦΙΑ
1 : 5000
8010-360-00-93-15 / ΟΡΙΖΟΝΤΙΟΓΡΑΦΙΑ
ο Συντάξας Μηχανικός
Αθήνα 17 ΙΑΝ. 2003
09/02/2004
ΛΑΜΠΡΟΣ Κ. ΚΟΤΣΩΝΗΣ
ΔΙΠΛ. ΑΓΡ/ΜΟΣ - ΤΟΠ/ΦΟΣ - ΜΗΧ/ΚΟΣ
ΕΘΝΙΚΟΥ ΜΕΤΣΟΒΙΟΥ ΠΟΛΥΤΕΧΝΕΙΟΥ
ΜΕΛΟΣ Τ.Ε.Ε. - ΑΡΙΘ. ΜΗΤΡΩΟΥ 37500
ΒΑΣΙΛΗΣ 4 ΑΘΗΝΑ 118 51 - ΤΗΛ: 34.68.167
Α.Φ.Μ. 029501637 - ΔΟΥ: Ε' ΑΘΗΝΩΝ
0
21.10.02
FIRST ISSUE / ΠΡΩΤΗ ΕΚΔΟΣΗ
Χ.Γ.Τ.
Χ.Ε.Ν.
Α.Κ.Κ.
ΔΙΟΡΘ. REV.
ΗΜΕΡΟΜ. DATE
ΠΕΡΙΓΡΑΦΗ DESCRIPTION
ΣΧΕΔΙΑΣΘΗΚΕ DRAWN
ΕΛΕΓΧΘΗ CHECKED
ΕΓΚΡΙΘΗΚΕ APPROVED
ΕΓΚΡΙΘΗΚΕ ΓΙΑ ΚΑΤΑΣΚΕΥΗ
APPROVED FOR CONSTRUCTION
ΔΙΟΡΘΩΣΗ DWG REV.
ΗΜΕΡΟΜ. DATE
ΥΠΟΓΡΑΦΗ SIGNATURE
ΔΙΕΥΘ. ΕΡΓΟΥ/PROJ.MANAGER
ASPROFOS
ΥΠΕΡΓΟΛΑΒΟΣ AF - AF SUBCONTRACTOR
ΤΑΣΟΥΔΗΣ ΧΡΗΣΤΟΣ
ΑΡ. ΕΝΤΟΛΗΣ : ORDER No :
ΠΡΟΜΗΘΕΥΤΗΣ : SUPPLIER :
ΑΡ. ΣΥΜΒΟΛΑΙΟΥ : CONTRACT No : AF 11-8011
ΠΕΛΑΤΗΣ - CLIENT
ΔΗΜΟΣΙΑ ΕΠΙΧΕΙΡΗΣΗ ΑΕΡΙΟΥ
ΔΕΠΑ
ΠΛΑΙΣΙΟ ΜΙΚΡΟΦΙΛΜ : FRAME No :
ΑΝΤΙΚΑΤΑΣΤΑΘΗΚΕ ΑΠΟ : SUPERSEDED BY :
ΑΝΤΙΚΑΘΙΣΤΑ ΤΟ : SUPERSEDES THE :
ΤΙΤΛΟΣ - TITLE
ΑΓΩΓΟΣ ΦΥΣΙΚΟΥ ΑΕΡΙΟΥ ΚΛΑΔΟΣ ΚΟΜΟΤΗΝΗ - ΑΛΕΞΑΝΔΡΟΥΠΟΛΗ / ΤΜΗΜΑ 2
KOMOTINI - ALEXANDROYPOLIS N. G. PIPELINE BRANCH / SECTION 2
ΚΤΗΜΑΤΟΛΟΓΙΚΟ ΔΙΑΓΡΑΜΜΑ
ΑΠΟ K51+340,00 ΕΩΣ K552+42,00 / FROM K51+340,00 TO K552+42,00
ΚΛΙΜΑΚΑ - SCALE 1:1000
ΑΡ. ΣΧ. AF : AF. DWG No : 8011-360-00-91-56
ΑΝΑΘΕΩΡΗΣΗ REVISION 0
ΦΥΛΛΟ SHEET 3 of 3
91-
ΑΡ. ΣΧ. ΠΕΛΑΤΗ : CLIENT DWG No :


ΝΟΜΟΣ : ΕΒΡΟΥ (11)
ΔΗΜΟΣ : ΑΛΕΞ/ΠΟΛΗΣ (003)
K56 +72.06G
K561 +29.28G
K57 -56.34G
DWG No : 8011-360-00-91-56
1000
16
0.00
304.43
184.52
170.05
42.00
ΔΑΣΙΚΗ ΕΚΤΑΣΗ ΜΕ ΠΟΥΡΝΑΡΙΑ
ΔΗΜΟΣΙΑ ΕΚΤΑΣΗ
ΧΩΜΑΤΟΔΡΟΜΟΣ

K58
-41.53G

DWG No : 8011-360-00-91-58

ΔΑΣΙΚΗ ΕΚΤΑΣΗ ΜΕ ΠΟΥΡΝΑΡΙΑ

ΔΑΣΟΣ

ΠΕΡΑΣΜΑ

141.55
0.00
20.00

16 m — 4 m — 4 m — 16 m

8 m
ΖΩΝΗ ΠΡΟΣΤΑΣΙΑΣ
40 m

ΑΝΑΦΟΡΑ

ΥΠΟΜΝΗΜΑ ΚΤΗΜΑΤΟΛΟΓΙΚΩΝ ΔΙΑΓΡΑΜΜΑΤΩΝ
D.I. 115002

ΟΡΙΑ ΙΔΙΟΚΤΗΣΙΩΝ.

ΑΓΩΓΟΣ ΜΕΤΑΦΟΡΑΣ

0001 ΚΤΗΜΑΤΟΛΟΓΙΚΟΣ ΑΡΙΘΜΟΣ

ΖΩΝΗ ΔΟΥΛΕΙΑΣ Α

ΧΩΡΟΣ ΑΠΟΘΗΚΕΥΣΗΣ ΑΓΩΓΟΥ

ΣΤΑΘΜΟΙ MR & LV

ΑΠΟΣΤΑΣΕΙΣ (μ)

ΠΛΑΤΟΣ ΖΩΝΗΣ ΕΡΓΑΣΙΑΣ

REFERENCE DRAWINGS / ΣΧΕΤΙΚΑ ΣΧΕΔΙΑ

1 : 50000	8010-360-00-94-04 / ΟΡΙΖΟΝΤΙΟΓΡΑΦΙΑ
1 : 5000	8010-360-00-93-15 / ΟΡΙΖΟΝΤΙΟΓΡΑΦΙΑ

Αρ. Πρωτ.: Δ3/2136.
ΥΠΟΥΡΓΕΙΟ ΑΝΑΠΤΥΞΗΣ
ΔΙΕΥΘΥΝΣΗ ΕΓΚΑΤΑΣΤΑΣΕΩΝ ΠΕΤΡΕΛΑΙΟΕΙΔΩΝ
ΕΘΕΩΡΗΘΗ
ΑΘΗΝΑ 09/02/2004
Ο Διευθυντής

ο Συντάξας Μηχανικός
Αθήνα 17 ΙΑΝ. 2003

ΛΑΜΠΡΟΣ Κ. ΚΟΤΣΩΝΗΣ
ΔΙΠΛ. ΑΓΡ/ΜΟΣ - ΤΟΠ/ΦΟΣ - ΜΗΧ/ΚΟΣ
ΕΘΝΙΚΟΥ ΜΕΤΣΟΒΙΟΥ ΠΟΛΥΤΕΧΝΕΙΟΥ
ΜΕΛΟΣ Τ.Ε.Ε. - ΑΡΙΘ. ΜΗΤΡΩΟΥ 37500
ΒΑΣΙΛΗΣ 4 ΑΘΗΝΑ 118 51 - ΤΗΛ: 34.68.167
Α.Φ.Μ. 029501637 - ΔΟΥ: Ε' ΑΘΗΝΩΝ

ΔΙΟΡΘ. REV.	ΗΜΕΡΟΜ. DATE	ΠΕΡΙΓΡΑΦΗ DESCRIPTION	ΣΧΕΔΙΑΣΤΗΚΕ DRAWN	ΕΛΕΓΧΘΗ CHECKED	ΕΓΚΡΙΘΗΚΕ APPROVED
0	21.10.02	FIRST ISSUE / ΠΡΩΤΗ ΕΚΔΟΣΗ	Χ.Γ.Τ	Χ.Ε.Ν.	Α.Κ.Κ.

ASPROFOS

ΕΓΚΡΙΘΗΚΕ ΓΙΑ ΚΑΤΑΣΚΕΥΗ
APPROVED FOR CONSTRUCTION
ΔΙΟΡΘΩΣΗ DWG REV. ΗΜΕΡΟΜ. DATE
ΥΠΟΓΡΑΦΗ SIGNATURE
Δ/ΕΥΘ. ΕΡΓΟΥ/PROJ.MANAGER

ΥΠΕΡΓΟΛΑΒΟΣ A/F - A/F SUBCONTRACTOR
ΤΑΣΟΥΔΗΣ ΧΡΗΣΤΟΣ

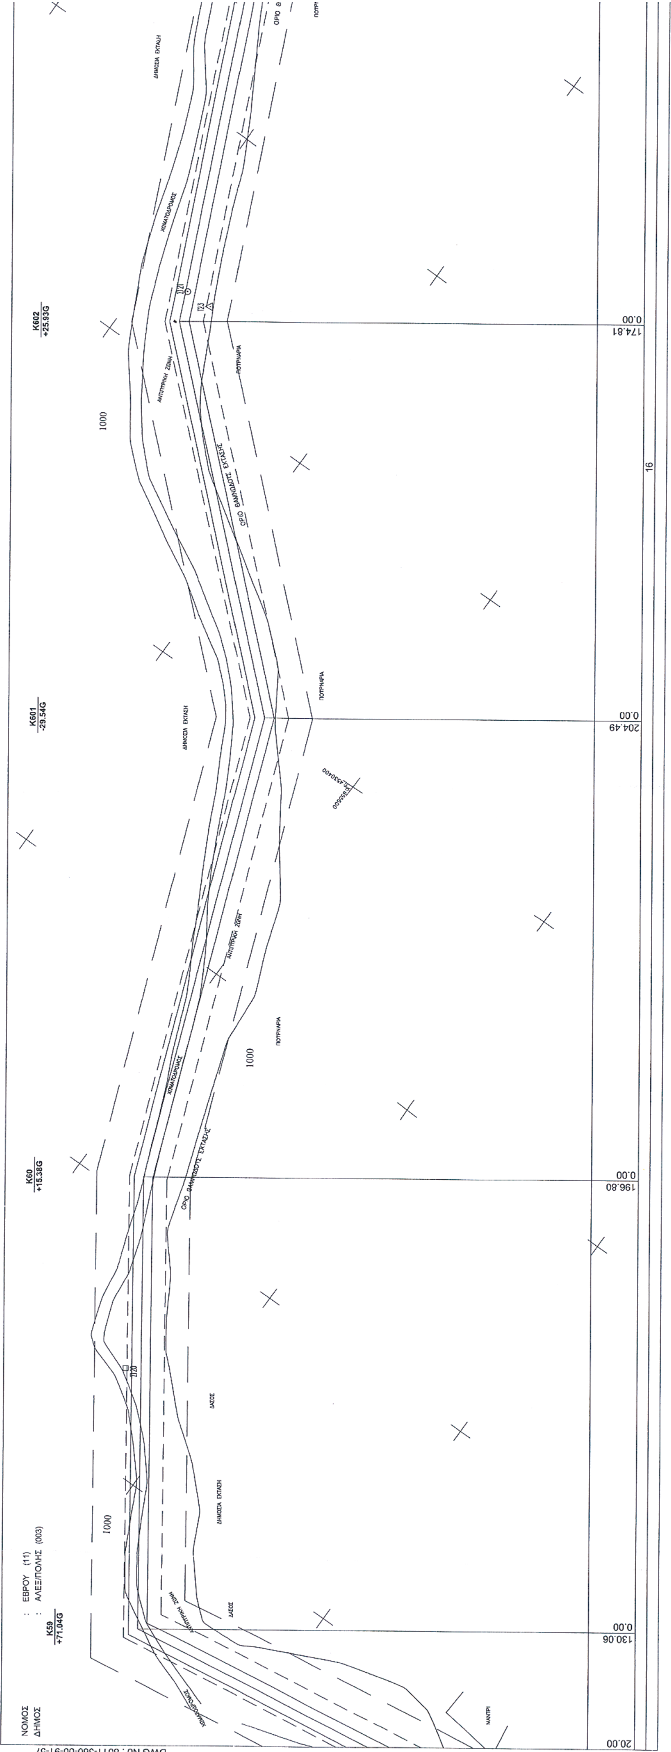
ΑΡ. ΕΝΤΟΛΗΣ : ORDER No :
ΠΡΟΜΗΘΕΥΤΗΣ : SUPPLIER :
ΑΡ. ΣΥΜΒΟΛΑΙΟΥ : CONTRACT No : AF 11-8011

ΠΕΛΑΤΗΣ - CLIENT
ΔΗΜΟΣΙΑ ΕΠΙΧΕΙΡΗΣΗ ΑΕΡΙΟΥ
ΔΕΠΑ

ΠΛΑΙΣΙΟ ΜΙΚΡΟΦΙΛΜ : FRAME No :
ΑΝΤΙΚΑΤΑΣΤΑΘΗΚΕ ΑΠΟ : SUPERSEDED BY :
ΑΝΤΙΚΑΘΙΣΤΑ ΤΟ : SUPERSEDES THE :

ΤΙΤΛΟΣ - TITLE
ΑΓΩΓΟΣ ΦΥΣΙΚΟΥ ΑΕΡΙΟΥ ΚΛΑΔΟΣ ΚΟΜΟΤΗΝΗ - ΑΛΕΞΑΝΔΡΟΥΠΟΛΗ / ΤΜΗΜΑ 2
KOMOTINI - ALEXANDROYPOLIS N. G. PIPELINE BRANCH / SECTION 2
ΚΤΗΜΑΤΟΛΟΓΙΚΟ ΔΙΑΓΡΑΜΜΑ
ΑΠΟ Κ552+42,00 ΕΩΣ Κ58+20,00 / FROM K552+42,00 TO K58+20,00

ΚΛΙΜΑΚΑ - SCALE			ΑΝΑΘΕΩΡΗΣΗ REVISION	ΦΥΛΛΟ SHEET
1:1000	ΑΡ. ΣΧ. AF : AF. DWG No :	8011-360-00-91-57	0	3 of 3
91-	ΑΡ. ΣΧ. ΠΕΛΑΤΗ : CLIENT DWG No :			


ΝΟΜΟΣ : ΕΒΡΟΥ (11)
ΔΗΜΟΣ : ΑΛΕΞ/ΠΟΛΗΣ (003)
K59 +71.04G
K60 +15.38G
K601 -29.54G
K602 +25.93G
1000
0.00
130.06
196.80
204.49
174.81
20.00
16
DWG No : 8011-360-00-91-57

K61
-59.49G

DWG No : 8011-360-00-91-59

ΔΗΜΟΣΙΑ ΕΚΤΑΣΗ
1000
ΑΝΤΙΠΥΡΙΚΗ ΖΩΝΗ
ΟΡΙΟ ΘΑΜΝΩΔΟΥΣ ΕΚΤΑΣΗΣ
ΠΟΤΙΣΤΙΚΗ
ΧΩΜΑΤΟΔΡΟΜΟΣ
ΠΟΤΙΣΤΙΚΗ
0003
0004

330.50
0.00
80.00

16 m — 4 m — 4 m — 16 m
8 m
ΖΩΝΗ ΠΡΟΣΤΑΣΙΑΣ
40 m

ΑΝΑΦΟΡΑ	ΥΠΟΜΝΗΜΑ ΚΤΗΜΑΤΟΛΟΓΙΚΩΝ ΔΙΑΓΡΑΜΜΑΤΩΝ D.I. 115002
	ΟΡΙΑ ΙΔΙΟΚΤΗΣΙΩΝ
	ΑΓΩΓΟΣ ΜΕΤΑΦΟΡΑΣ
0001	ΚΤΗΜΑΤΟΛΟΓΙΚΟΣ ΑΡΙΘΜΟΣ
	ΖΩΝΗ ΔΟΥΛΕΙΑΣ Α
	ΧΩΡΟΣ ΑΠΟΘΗΚΕΥΣΗΣ ΑΓΩΓΟΥ
	ΣΤΑΘΜΟΙ MR & LV

ΑΠΟΣΤΑΣΕΙΣ (μ)

ΠΛΑΤΟΣ ΖΩΝΗΣ ΕΡΓΑΣΙΑΣ

REFERENCE DRAWINGS / ΣΧΕΤΙΚΑ ΣΧΕΔΙΑ

1 : 50000	8010-360-00-94-04 / ΟΡΙΖΟΝΤΙΟΓΡΑΦΙΑ
1 : 5000	8010-360-00-93-15 / ΟΡΙΖΟΝΤΙΟΓΡΑΦΙΑ

Αριθ. Αδείας ... Δ3/2/36
ΥΠΟΥΡΓΕΙΟ ΑΝΑΠΤΥΞΗΣ
ΔΙΕΥΘΥΝΣΗ ΕΓΚΑΤΑΣΤΑΣΕΩΝ ΠΕΤΡΕΛΑΙΟΕΙΔΩΝ
ΕΘΕΩΡΗΘΗ
ΑΘΗΝΑ, 09/02/2004
Ο Διευθυντής
Ε. Αντωνίου

ο Συντάξας Μηχανικός
Αθήνα: 17 ΙΑΝ. 2003

ΛΑΜΠΡΟΣ Κ. ΚΟΤΣΩΝΗΣ
ΔΙΠΛ. ΑΓΡ/ΜΟΣ - ΤΟΠ/ΦΟΣ - ΜΗΧ/ΚΟΣ
ΕΘΝΙΚΟΥ ΜΕΤΣΟΒΙΟΥ ΠΟΛΥΤΕΧΝΕΙΟΥ
ΜΕΛΟΣ Τ.Ε.Ε. - ΑΡΙΘ. ΜΗΤΡΩΟΥ 37500
ΒΑΣΙΛΗΣ 4 ΑΘΗΝΑ 118 51 - ΤΗΛ: 34.68.167
Α.Φ.Μ. 029501637 - ΔΟΥ: Ε' ΑΘΗΝΩΝ

ΔΙΟΡΘ. REV.	ΗΜΕΡΟΜ. DATE	ΠΕΡΙΓΡΑΦΗ DESCRIPTION	ΣΧΕΔΙΑΣΘΗΚΕ DRAWN	ΕΛΕΓΧΘΗ CHECKED	ΕΓΚΡΙΘΗΚΕ APPROVED
0	21.10.02	FIRST ISSUE / ΠΡΩΤΗ ΕΚΔΟΣΗ	Χ.Γ.Τ.	Χ.Ε.Ν.	Α.Κ.Κ.

ASPROFOS

ΕΓΚΡΙΘΗΚΕ ΓΙΑ ΚΑΤΑΣΚΕΥΗ / APPROVED FOR CONSTRUCTION
ΔΙΟΡΘΩΣΗ DWG REV. — ΗΜΕΡΟΜ. DATE
ΥΠΟΓΡΑΦΗ SIGNATURE — ΔΙΕΥΘ. ΕΡΓΟΥ PROJ. MANAGER

ΥΠΕΡΓΟΛΑΒΟΣ AF - A/F SUBCONTRACTOR
ΤΑΣΟΥΔΗΣ ΧΡΗΣΤΟΣ

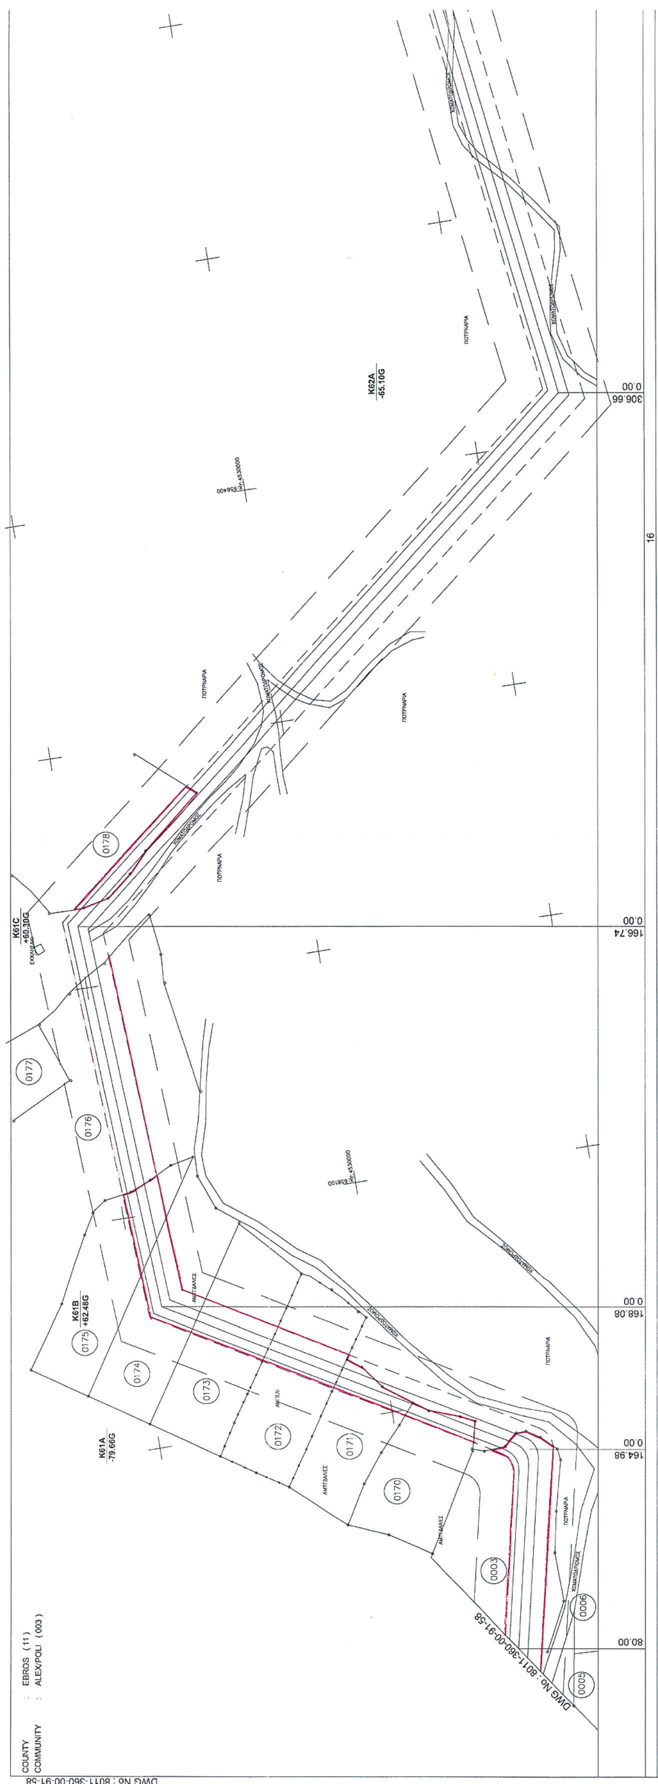
ΑΡ. ΕΝΤΟΛΗΣ : ORDER No :
ΠΡΟΜΗΘΕΥΤΗΣ : SUPPLIER :
ΑΡ. ΣΥΜΒΟΛΑΙΟΥ : CONTRACT No : AF 11-8011

ΠΕΛΑΤΗΣ - CLIENT
ΔΕΠΑ
ΔΗΜΟΣΙΑ ΕΠΙΧΕΙΡΗΣΗ ΑΕΡΙΟΥ
ΔΕΠΑ

ΠΛΑΙΣΙΟ ΜΙΚΡΟΦΙΛΜ : FRAME No :
ΑΝΤΙΚΑΤΑΣΤΑΘΗΚΕ ΑΠΟ : SUPERSEDED BY :
ΑΝΤΙΚΑΘΙΣΤΑ ΤΟ : SUPERSEDES THE :

ΤΙΤΛΟΣ - TITLE
ΑΓΩΓΟΣ ΦΥΣΙΚΟΥ ΑΕΡΙΟΥ ΚΛΑΔΟΣ ΚΟΜΟΤΗΝΗ - ΑΛΕΞΑΝΔΡΟΥΠΟΛΗ / ΤΜΗΜΑ 2
KOMOTINI - ALEXANDROYPOLIS N. G. PIPELINE BRANCH / SECTION 2
ΚΤΗΜΑΤΟΛΟΓΙΚΟ ΔΙΑΓΡΑΜΜΑ
ΑΠΟ K58+20,00 ΕΩΣ K61+80,00 / FROM K58+20,00 TO K61+80,00

ΚΛΙΜΑΚΑ - SCALE	ΑΡ. ΣΧ. AF : AF. DWG No :	ΑΝΑΘΕΩΡΗΣΗ REVISION	ΦΥΛΛΟ SHEET
1:1000	8011-360-00-91-58	0	3 of 3
91-	ΑΡ. ΣΧ. ΠΕΛΑΤΗ : CLIENT DWG No :		


COUNTY : EBROS (11)
COMMUNITY : ALEX/POLI (003)
DWG No : 8011-360-00-91-58
K61A -79.66G
K61B +62.48G
K61C +60.30G
K62A -65.10G
0170
0171
0172
0173
0174
0175
0176
0177
0178
0003
0005
0006
80.00
164.98
168.08
166.74
306.66
0.00
16

DWG No : 8011-360-00-91-60

ΠΟΤΙΣΤΙΚΑ

ΠΟΤΙΣΤΙΚΑ

ΠΟΤΙΣΤΙΚΑ

ΜΑΝΤΡΙ

0007

405.00

16 m — 4 m — 4 m — 16 m

8 m

40 m

ΑΝΑΦΟΡΑ	ΥΠΟΜΝΗΜΑ ΚΤΗΜΑΤΟΛΟΓΙΚΩΝ ΔΙΑΓΡΑΜΜΑΤΩΝ D.I. 115002
	ΟΡΙΑ ΙΔΙΟΚΤΗΣΙΩΝ
	ΑΓΩΓΟΣ ΜΕΤΑΦΟΡΑΣ
0001	ΚΤΗΜΑΤΟΛΟΓΙΚΟΣ ΑΡΙΘΜΟΣ
	ΖΩΝΗ ΔΟΥΛΕΙΑΣ Α
	ΧΩΡΟΣ ΑΠΟΘΗΚΕΥΣΗΣ ΑΓΩΓΟΥ
	ΣΤΑΘΜΟΙ MR & LV

ΑΠΟΣΤΑΣΕΙΣ (μ)

ΠΛΑΤΟΣ ΖΩΝΗΣ ΕΡΓΑΣΙΑΣ

REFERENCE DRAWINGS / ΣΧΕΤΙΚΑ ΣΧΕΔΙΑ

1 : 50000	8010-360-00-94-04 / ΟΡΙΖΟΝΤΙΟΓΡΑΦΙΑ
1 : 5000	8010-360-00-93-15 / ΟΡΙΖΟΝΤΙΟΓΡΑΦΙΑ

Αριθ. Αδείας Α3/2136
ΥΠΟΥΡΓΕΙΟ ΑΝΑΠΤΥΞΗΣ
ΔΙΕΥΘΥΝΣΗ ΕΓΚΑΤΑΣΤΑΣΕΩΝ ΠΕΤΡΕΛΑΙΟΕΙΔΩΝ
ΕΘΕΩΡΗΘΗ
ΑΘΗΝΑ 09/03/2004
Ο Διευθυντής

ο Συντάξας Μηχανικός
Αθήνα 10 ΟΚΤ. 2003

ΑΝΑΣΤΑΣΙΟΣ ... ΚΑΡΗΓΙΑΝΝΗΣ
ΔΙΠΛ. ... ΜΗΧΑΝΙΚΟΣ
ΕΘΝΙΚΟΥ ΜΕΤΣΟΒΙΟΥ ΠΟΛΥΤΕΧΝΕΙΟΥ
ΜΕΛΟΣ ... 27206
ΑΠΟΦΟΙΤΟΣ ... ΚΑΙΟ ΑΤΤΙΚΗΣ
Τ.Π. ... 76080

ΑΝΑΘ. REV.	ΗΜΕΡΟΜ. DATE	ΠΕΡΙΓΡΑΦΗ DESCRIPTION	ΣΧΕΔΙΑΣΘΗΚΕ DRAWN	ΕΛΕΓΧΘΗΚΕ CHECKED	ΕΓΚΡΙΘΗΚΕ APPROVED
1	15.09.03	CHANGE OF ROUTING FROM K61A TO K62A / ΑΛΛΑΓΗ ΧΑΡΑΞΗΣ ΑΠΟ Κ61Α ΕΩΣ Κ62Α	ΧΓΤ	ΧΕΝ	ΑΗΣ
0	21.10.02	FIRST ISSUE / ΠΡΩΤΗ ΕΚΔΟΣΗ	ΧΓΤ	ΧΕΝ	ΑΚΚ

AF ASPROFOS

ΕΓΚΡΙΘΗΚΕ ΓΙΑ ΚΑΤΑΣΚΕΥΗ / APPROVED FOR CONSTRUCTION
ΑΝΑΘΕΩΡΗΣΗ DWG REV — ΗΜΕΡΟΜ. DATE
ΥΠΟΓΡΑΦΗ SIGNATURE

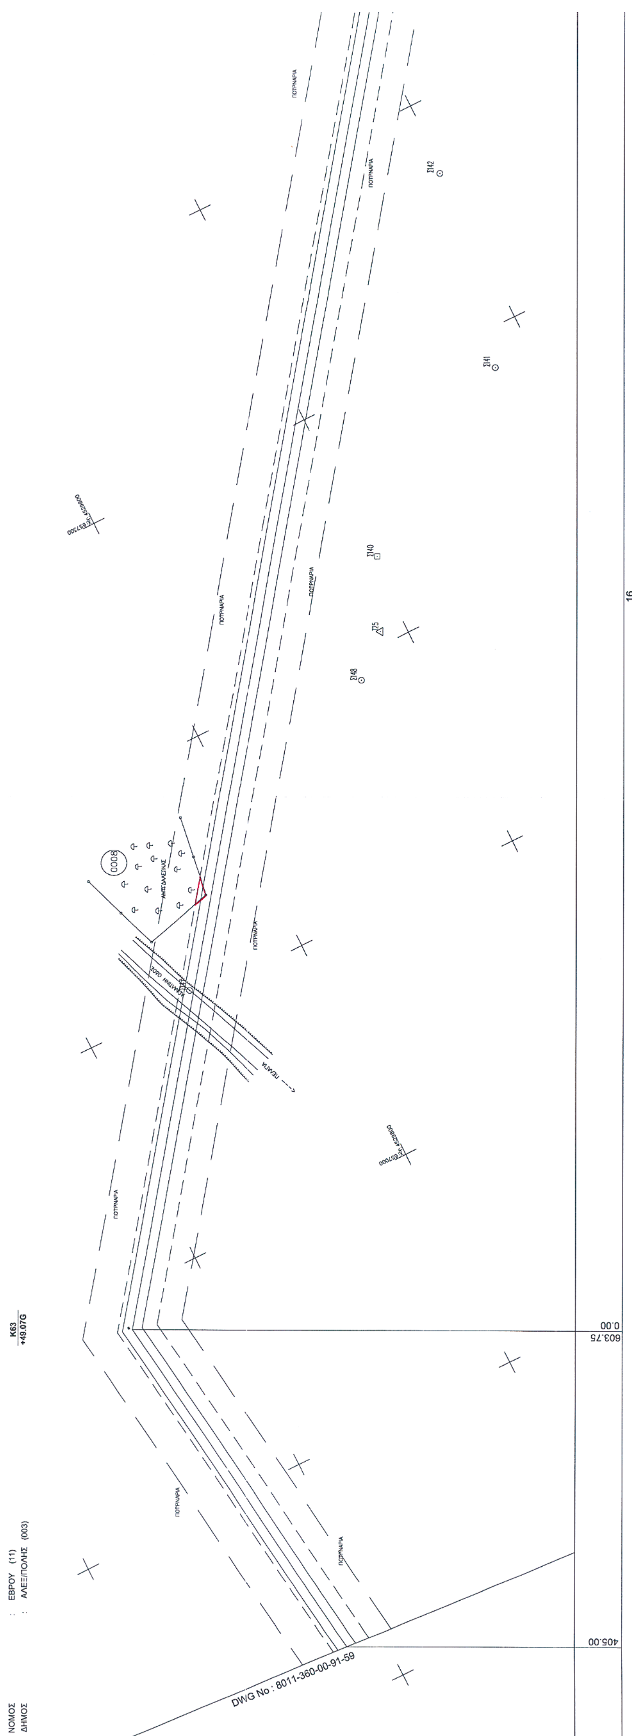
ΥΠΕΡΓΟΛΑΒΟΣ ΑF - AF SUBCONTRACTOR: ΤΑΣΟΥΔΗΣ ΧΡΗΣΤΟΣ

ΑΡ. ΕΝΤΟΛΗΣ ORDER No
ΠΡΟΜΗΘΕΥΤΗΣ SUPPLIER
ΑΡ. ΣΥΜΒΟΛΑΙΟΥ CONTRACT No: AF 11-8011
ΠΛΑΙΣΙΟ Μ.ΚΡΟΚΙΑΝ FRAME No
ΑΝΤΙΚΑΤΑΣΤΑΘΗΚΕ ΑΠΟ SUPERSEDED BY
ΑΝΤΙΚΑΘΙΣΤΑ ΤΟ SUPERSEDES THE

ΠΕΛΑΤΗΣ - CLIENT: ΔΗΜΟΣΙΑ ΕΠΙΧΕΙΡΗΣΗ ΑΕΡΙΟΥ ΔΕΠΑ

ΤΙΤΛΟΣ - TITLE:
ΑΓΩΓΟΣ ΦΥΣΙΚΟΥ ΑΕΡΙΟΥ ΚΛΑΔΟΣ ΚΟΜΟΤΗΝΗ - ΑΛΕΞΑΝΔΡΟΥΠΟΛΗ / ΤΜΗΜΑ 2
KOMOTINI - ALEXANDROYPOLIS N. G. PIPELINE BRANCH / SECTION 2
ΚΤΗΜΑΤΟΛΟΓΙΚΟ ΔΙΑΓΡΑΜΜΑ
ΑΠΟ Κ61+80,00 ΕΩΣ Κ62Α+405,00 / FROM K61+80,00 TO K62A+405,00

ΚΛΙΜΑΚΑ - SCALE	ΑΡ. ΣΧ. AF : AF. DWG No :	8011-360-00-91-59	ΑΝΑΘΕΩΡΗΣΗ REV SION: 1	ΦΥΛΛΟ SHEET: 3 of 3
1:1000				
91-	ΑΡ. ΣΧ. ΠΕΛΑΤΗ : CLIENT DWG No :			


ΝΟΜΟΣ : ΕΒΡΟΥ (11)
ΔΗΜΟΣ : ΑΛΕΞ/ΠΟΛΗΣ (003)
K63
+49.07G
DWG No : 8011-360-00-91-59
0.00
603.75
405.00
16

K64
-18.22G

ΠΟΤΡΝΑΡΙΑ

Σ142

Σ143

Σ144

DWG No : 8011-360-00-91-61

588.03
0.00

155.77

16 m — 4 m — 4 m — 16 m
8 m
40 m

ΑΝΑΦΟΡΑ

ΥΠΟΜΝΗΜΑ ΚΤΗΜΑΤΟΛΟΓΙΚΩΝ ΔΙΑΓΡΑΜΜΑΤΩΝ
Δ.Ι. 115002

ΟΡΙΑ ΙΔΙΟΚΤΗΣΙΩΝ

ΑΓΩΓΟΣ ΜΕΤΑΦΟΡΑΣ

0001 ΚΤΗΜΑΤΟΛΟΓΙΚΟΣ ΑΡΙΘΜΟΣ

ΖΩΝΗ ΔΟΥΛΕΙΑΣ Α

ΧΩΡΟΣ ΑΠΟΘΗΚΕΥΣΗΣ ΑΓΩΓΟΥ

ΣΤΑΘΜΟΙ MR & LV

ΑΠΟΣΤΑΣΕΙΣ (μ)

ΠΛΑΤΟΣ ΖΩΝΗΣ ΕΡΓΑΣΙΑΣ

REFERENCE DRAWINGS / ΣΧΕΤΙΚΑ ΣΧΕΔΙΑ

1 : 50000	8010-360-00-94-04 / ΟΡΙΖΟΝΤΙΟΓΡΑΦΙΑ
1 : 5000	8010-360-00-93-15 / ΟΡΙΖΟΝΤΙΟΓΡΑΦΙΑ

Αριθ. Αδείας Δ3/2136
ΥΠΟΥΡΓΕΙΟ ... ΠΕΤΡΕΛΑΙΟΕΙΔΩΝ
ΕΘΕΩΡΗΘΗ
ΑΘΗΝΑ 09/02/2004
Ο Διευθυντής

ο Συντάξας Μηχανικός
Αθήνα 10 ΟΚΤ. 2003

ΑΝΑΣΤΑΣΙΟΣ Σ. ΞΑΡΧΙΓΙΑΝΝΗΣ
ΔΙΠΛ. ΠΟΛΙΤΙΚΟΣ ΜΗΧΑΝΙΚΟΣ
ΕΘΝΙΚΟΥ ΜΕΤΣΟΒΙΟΥ ΠΟΛΥΤΕΧΝΕΙΟΥ
ΜΕΛΟΣ ΤΕΕ ΑΡΙΘΜΟΣ ΜΗΤΡΩΟΥ 27256
ΑΡΓΟΛΙΔΟΣ 15 / ΗΡΑΚΛΕΙΟ ΑΤΤΙΚΗΣ
ΤΗΛ. 010-2776520

Δ.ΟΡΘ. REV.	ΗΜΕΡΟΜ. DATE	ΠΕΡΙΓΡΑΦΗ DESCRIPTION	ΣΧΕΔΙΑΣΘΗΚΕ DRAWN	ΕΛΕΓΧΘΗ CHECKED	ΕΓΚΡΙΘΗΚΕ APPROVED
1	15.09.03	CHANGE OF DISTANCES / ΑΛΛΑΓΗ ΑΠΟΣΤΑΣΕΩΝ	Χ.Γ.Τ	Χ.Ε.Ν.	Α.Η.Σ
0	21.10.02	FIRST ISSUE / ΠΡΩΤΗ ΕΚΔΟΣΗ	Χ.Γ.Τ	Χ.Ε.Ν.	Α.Κ.Κ.

ASPROFOS

ΕΓΚΡΙΘΗΚΕ ΓΙΑ ΚΑΤΑΣΚΕΥΗ
APPROVED FOR CONSTRUCTION
ΔΙΟΡΘΩΣΗ DWG REV. ΗΜΕΡΟΜ. DATE
ΥΠΟΓΡΑΦΗ SIGNATURE
ΔΙΕΥΘ. ΕΡΓΟΥ/PROJ. MANAGER

ΥΠΕΡΓΟΛΑΒΟΣ ΑΓ - AT SUBCONTRACTOR
ΤΑΣΟΥΔΗΣ ΧΡΗΣΤΟΣ

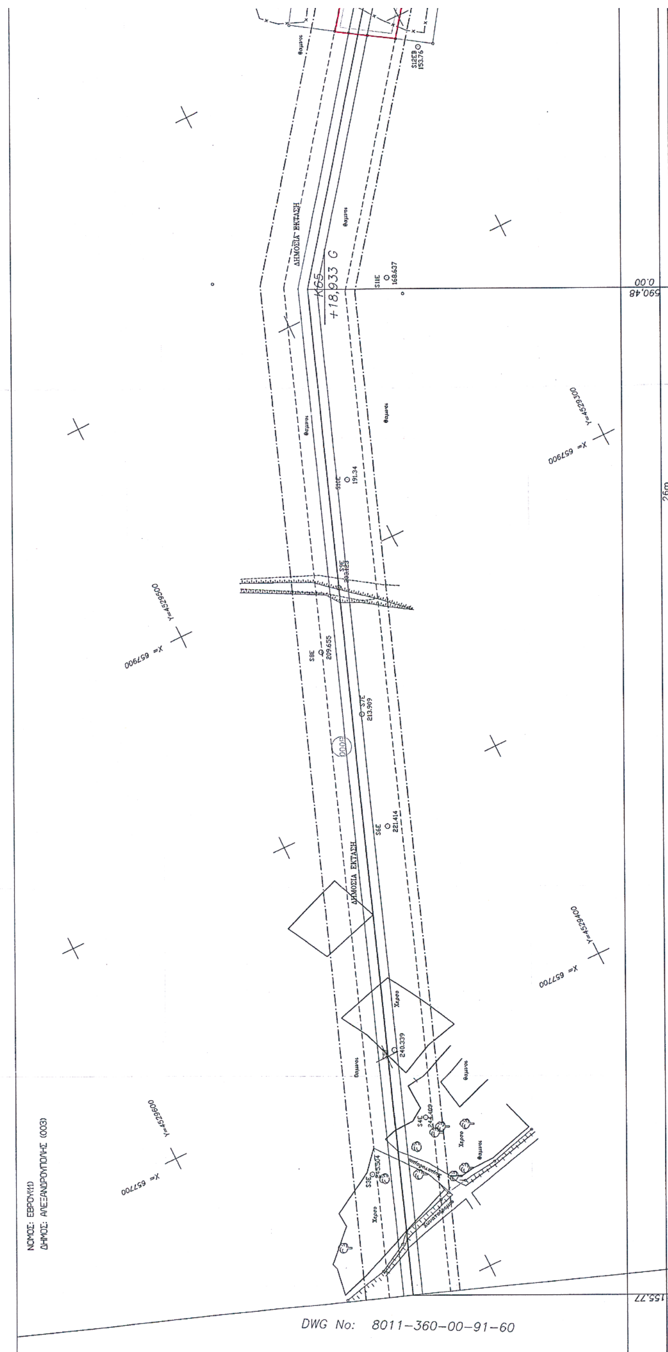
ΑΡ. ΕΝΤΟΛΗΣ ORDER No :
ΠΡΟΜΗΘΕΥΤΗΣ SUPPLIER :
ΑΡ. ΣΥΜΒΟΛΑΙΟΥ CONTRACT No : AF 11-8011

ΠΕΛΑΤΗΣ - CLIENT
ΔΗΜΟΣΙΑ ΕΠΙΧΕΙΡΗΣΗ ΑΕΡΙΟΥ
ΔΕΠΑ

ΠΛΑΙΣΙΟ ΜΙΚΡΟΦΙΛΜ FRAME No :
ΑΝΤΙΚΑΤΑΣΤΑΘΗΚΕ ΑΠΟ SUPERSEDED BY :
ΑΝΤΙΚΑΘ. ΣΤΑ ΤΟ SUPERSEDES THE :

ΤΙΤΛΟΣ - TITLE
ΑΓΩΓΟΣ ΦΥΣΙΚΟΥ ΑΕΡΙΟΥ ΚΛΑΔΟΣ ΚΟΜΟΤΗΝΗ - ΑΛΕΞΑΝΔΡΟΥΠΟΛΗ / ΤΜΗΜΑ 2
KOMOTINI - ALEXANDROYPOLIS N. G. PIPELINE BRANCH / SECTION 2
ΚΤΗΜΑΤΟΛΟΓΙΚΟ ΔΙΑΓΡΑΜΜΑ
ΑΠΟ Κ62Α+405,00 ΕΩΣ Κ64+155,77 / FROM K62A+405,00 TO K64+155,77

ΚΛΙΜΑΚΑ - SCALE		ΑΝΑΘΕΩΡΗΣΗ REVISION	ΦΥΛΛΟ SHEET
1:1000	ΑΡ. ΣΧ. ΑΦ : AF. DWG No : 8011-360-00-91-60	1	3 of 3
91-	ΑΡ. ΣΧ. ΠΕΛΑΤΗ : CLIENT DWG No :		


ΝΟΜΟΣ: ΕΒΡΟΥ(11)
ΔΗΜΟΣ: ΑΛΕΞΑΝΔΡΟΥΠΟΛΗΣ (003)
ΔΗΜΟΣΙΑ ΕΚΤΑΣΗ
K65
+18,933 G
0.00
590,48
26m
155,77
DWG No: 8011-360-00-91-60

REFERENCE DRAWINGS / ΣΧΕΤΙΚΑ ΣΧΕΔΙΑ

1:50.000	8010-360-00-94-04
1:5.000	8010-360-00-93-16

Αριθ. Πρωτ. Δ3/2136
09/02/2004

ο Συντάξας Μηχανικός
Αθήνα 17 ΙΑΝ. 2003

ΛΑΜΠΡΟΣ Κ. ΚΟΤΣΩΝΗΣ
ΔΙΠΛ. ΑΓΡ/ΜΟΣ-ΤΟΠ/ΦΟΣ-ΜΗΧ/ΚΟΣ
ΕΘΝΙΚΟΥ ΜΕΤΣΟΒΙΟΥ ΠΟΛΥΤΕΧΝΕΙΟΥ
ΜΕΛΟΣ Τ.Ε.Ε. - ΑΡΙΘ. ΜΗΤΡΩΟΥ 37500
ΒΑΣΙΛΗΣ 4 ΑΘΗΝΑ 11851 - ΤΗΛ: 3468.167
Α.Φ.Μ. 029501637 - ΔΟΥ: Ε' ΑΘΗΝΩΝ

ΔΙΟΡΘ. REV.	ΗΜΕΡΟΜ. DATE	ΠΕΡΙΓΡΑΦΗ DESCRIPTION	ΣΧΕΔΙΑΣΘΗΚΕ DRAWN	ΕΛΕΓΧΘΗ CHECKED	ΕΓΚΡΙΘΗΚΕ APPROVED
0	21.10.02	FIRST ISSUE / ΠΡΩΤΗ ΕΚΔΟΣΗ	ΧΛΠ	ΧΕΝ	ΛΚΚ

ASPROFOS

THIS DWG IS PROPERTY OF ASPROFOS AND IS LENT WITHOUT CONSIDERATION OTHER THAN THE BORROWER'S AGREEMENT THAT IT SHALL NOT BE REPRODUCED, COPIED, LENT OR DISPOSED OF DIRECTLY OR INDIRECTLY, NOT USED FOR ANY PURPOSE OTHER THAN THAT FOR WHICH IT IS SPECIFICALLY FURNISHED. THE APPARATUS SHOWN IN THE DWG IS COVERED BY PATENTS.

ΕΓΚΡΙΘΗΚΕ ΓΙΑ ΚΑΤΑΣΚΕΥΗ APPROVED FOR CONSTRUCTION
ΔΙΟΡΘΩΣΗ DWG REV. — ΗΜΕΡΟΜ. DATE
ΥΠΟΓΡΑΦΗ SIGNATURE — ΔΙΕΥΘ. ΕΡΓΟΥ/PROJ.MANAGER

ΥΠΕΡΓΟΛΑΒΟΣ Α/F-A/F SUBCONTRACTOR: ΜΑΚΕΔΟΝΙΚΗ ΕΤΑΙΡΙΑ ΤΕΧΝΙΚΩΝ ΜΕΛΕΤΩΝ

ΑΡ.ΕΝΤΟΛΗΣ: ORDER No:
ΠΡΟΜΗΘΕΥΤΗΣ: SUPPLIER:
ΑΡ.ΣΥΜΒΟΛΑΙΟΥ: CONTRACT No: AF-11-8011
ΠΛΑΙΣΙΟ ΜΙΚΡΟΦΙΛΜ: FRAME No:
ΑΝΤΙΚΑΤΑΣΤΑΘΗΚΕ ΑΠΟ: SUPERSEDED BY:
ΑΝΤΙΚΑΘΙΣΤΑ ΤΟ: SUPERSEDES THE:

ΠΕΛΑΤΗΣ-CLIENT: PUBLIC GAS CORPORATION (D.EP.A.) ΔΕΠΑ

ΤΙΤΛΟΣ-TITLE:
ΑΓΩΓΟΣ ΦΥΣΙΚΟΥ ΑΕΡΙΟΥ ΚΟΜΟΤΗΝΗ - ΑΛΕΞΑΝΔΡΟΥΠΟΛΗ/ΤΜΗΜΑ 3
KOMOTINI - ALEJANDROUPOLIS N.G. PIPELINE BRANCH/SECTION 3
ΚΤΗΜΑΤΟΛΟΓΙΚΟ ΔΙΑΓΡΑΜΜΑ
ΑΠΟ K64+155,77 ΕΩΣ K65+172,88 / FROM K64+155,77 TO K65+172,88

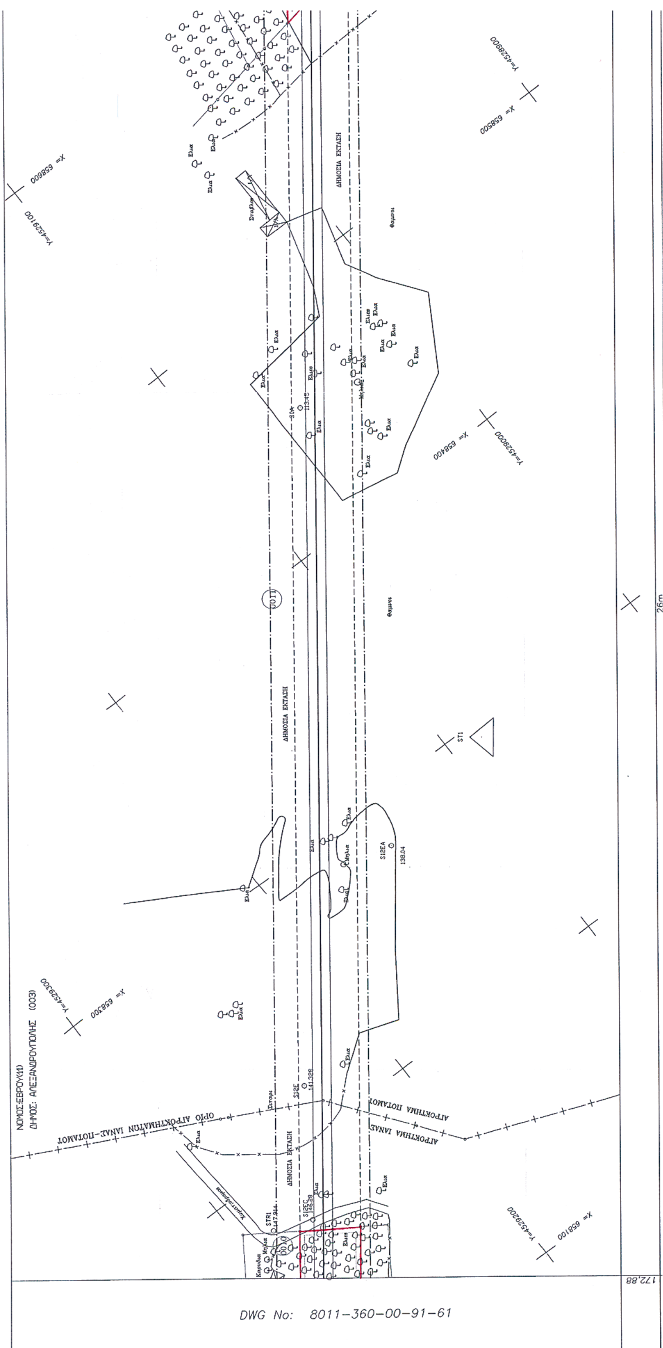
ΚΛΙΜΑΚΑ - SCALE	ΑΡ. ΣΧ. AF: AF.DWG No:	ΑΝΑΘΕΩΡΗΣΗ REVISION	ΦΥΛΛΟ SHEET
1: 1000	8011-360-00-91-61	0	3 of 3
ΚΩΔ. Η/Υ - PC CODE	ΑΡ. ΣΧ. ΠΕΛΑΤΗ: CLIENT DWG No:	ΑΝΑΘΕΩΡΗΣΗ REVISION	ΦΥΛΛΟ SHEET ...of...

ΑΝΑΦΟΡΑ — ΥΠΟΜΝΗΜΑ ΚΤΗΜΑΤΟΛΟΓΙΚΩΝ ΔΙΑΓΡΑΜΜΑΤΩΝ
D.1. 115002
ΟΡΙΑ ΙΔΙΟΚΤΗΣΙΩΝ
ΑΓΩΓΟΣ ΜΕΤΑΦΟΡΑΣ
(0001) ΚΤΗΜΑΤΟΛΟΓΙΚΟΣ ΑΡΙΘΜΟΣ
327 ΑΡΙΘΜΟΣ ΔΙΑΝΟΜΗΣ ΥΓ.
ΖΩΝΗ ΔΟΥΛΕΙΑΣ Α
ΖΩΝΗ ΠΡΟΣΤΑΣΙΑΣ
ΧΩΡΟΣ ΑΠΟΘΗΚΕΥΣΗΣ ΑΓΩΓΟΥ
ΣΤΑΘΜΟΙ MR & LV
ΕΛΙΑ
ΟΠΩΡΟΦΟΡΟ
ΑΛΛΟ ΔΕΝΔΡΟ
ΑΠΟΣΤΑΣΕΙΣ (μ)
ΠΛΑΤΟΣ ΖΩΝΗΣ ΕΡΓΑΣΙΑΣ

16m 4m 4m 16m 8m 40m

DWG No: 8011-360-00-91-62

X=658200 Y=4529400
ΔΗΜΟΣΙΑ ΕΚΤΑΣΗ
K65
,933 G
0010
S11E 168.637
S12EB 153.76
590,48 0,00 172,88


DWG No: 8011-360-00-91-61

Y=4529100
X= 658600

0012

Ελια
Ελια
Ελια
Ελιες
Ελιες
Σταβλος
Σιταρι
0013
ΔΗΜΟΣΙΑ ΕΚΤΑΣΗ
θαμνοι
0014

X= 658500
Y=4528900

772,68

DWG No: 8011-360-00-91-63

16m 4m 4m 16m
8m
40m

ΑΝΑΦΟΡΑ	ΥΠΟΜΝΗΜΑ ΚΤΗΜΑΤΟΛΟΓΙΚΩΝ ΔΙΑΓΡΑΜΜΑΤΩΝ
	Ο.Ι. 115002
	ΟΡΙΑ ΙΔΙΟΚΤΗΣΙΩΝ
	ΑΓΩΓΟΣ ΜΕΤΑΦΟΡΑΣ
0001	ΚΤΗΜΑΤΟΛΟΓΙΚΟΣ ΑΡΙΘΜΟΣ
327	ΑΡΙΘΜΟΣ ΔΙΑΝΟΜΗΣ Υ.Γ.
	ΖΩΝΗ ΔΟΥΛΕΙΑΣ Α
	ΖΩΝΗ ΠΡΟΣΤΑΣΙΑΣ
	ΧΩΡΟΣ ΑΠΟΘΗΚΕΥΣΗΣ ΑΓΩΓΟΥ
	ΣΤΑΘΜΟΙ MR & LV
	ΕΛΙΑ
	ΟΠΩΡΟΦΟΡΟ
	ΑΛΛΟ ΔΕΝΔΡΟ

ΑΠΟΣΤΑΣΕΙΣ (μ)

ΠΛΑΤΟΣ ΖΩΝΗΣ ΕΡΓΑΣΙΑΣ

REFERENCE DRAWINGS / ΣΧΕΤΙΚΑ ΣΧΕΔΙΑ

1:50.000	8010-360-00-94-04
1:5.000	8010-360-00-93-16
1:5.000	8010-360-00-93-17

Αριθ. Αδείας Δ3/2136

09/02/2004

• Συντάξας Μηχανικός
Αθήνα 17 ΙΑΝ. 2003

ΛΑΜΠΡΟΣ Κ. ΚΟΤΣΩΝΗΣ
ΔΙΠΛ. ΑΓΡ/ΜΟΣ - ΤΟΠ/ΦΟΣ - ΜΗΧ/ΚΟΣ
ΕΘΝΙΚΟΥ ΜΕΤΣΟΒΙΟΥ ΠΟΛΥΤΕΧΝΕΙΟΥ
ΜΕΛΟΣ Τ.Ε.Ε. - ΑΡΙΘ. ΜΗΤΡΩΟΥ 37500
ΒΑΣΙΛΗΣ 4 ΑΘΗΝΑ 11851 - ΤΗΛ: 34.68.167
Α.Φ.Μ. 029501637 - ΔΟΥ: Ε' ΑΘΗΝΩΝ

ΔΙΟΡΘ. REV.	ΗΜΕΡΟΜ. DATE	ΠΕΡΙΓΡΑΦΗ DESCRIPTION	ΣΧΕΔΙΑΣΤΗΚΕ DRAWN	ΕΛΕΓΧΘΗ CHECKED	ΕΓΚΡΙΘΗΚΕ APPROVED
0	21.10.02	FIRST ISSUE / ΠΡΩΤΗ ΕΚΔΟΣΗ	Χ.Ι.Π.	ΧΕΝ	ΛΚΚ

ASPROFOS

THIS DWG IS PROPERTY OF ASPROFOS AND IS LENT WITHOUT CONSIDERATION OTHER THAN THE BORROWER'S AGREEMENT THAT IT SHALL NOT BE REPRODUSED, COPIED, LENT OR DISPOSED OF DIRECTLY OR INDIRECTLY, NOT USED FOR ANY PURPOSE OTHER THAN THAT FOR WHICH IT IS SPECIFICALLY FURNISHED. THE APPARATUS SHOWN IN THE DWG IS COVERED BY PATENTS.

ΤΟ ΣΧΕΔΙΟ ΑΥΤΟ ΕΙΝΑ ΠΝΕΥΜΑΤΙΚΗ ΙΔΙΟΚΤΗΣΙΑ ΤΗΣ ASPROFOS S.A. ΚΑΙ ΑΠΑΓΟΡΕΥΕΤΑΙ Η ΑΝΑΤΥΠΩΣΗ, ΑΝΤΙΓΡΑΦΗ ΚΑΙ Η ΜΕ ΟΠΟΙΟΔΗΠΟΤΕ ΤΡΟΠΟ ΧΡΗΣΙΜΟΠΟΙΗΣΗ ΤΟΥ ΕΚΤΟΣ ΑΠΟ ΤΟΝ ΣΚΟΠΟ ΓΙΑ ΤΟΝ ΟΠΟΙΟ ΕΚΔΟΘΗΚΕ.

ΕΓΚΡΙΘΗΚΕ ΓΙΑ ΚΑΤΑΣΚΕΥΗ
APPROVED FOR CONSTRUCTION
ΔΙΟΡΘΩΣΗ DWG REV. ______ ΗΜΕΡΟΜ. DATE ______
ΥΠΟΓΡΑΦΗ SIGNATURE ______ ΔΙΕΥΘ. ΕΡΓΟΥ/PROJ.MANAGER

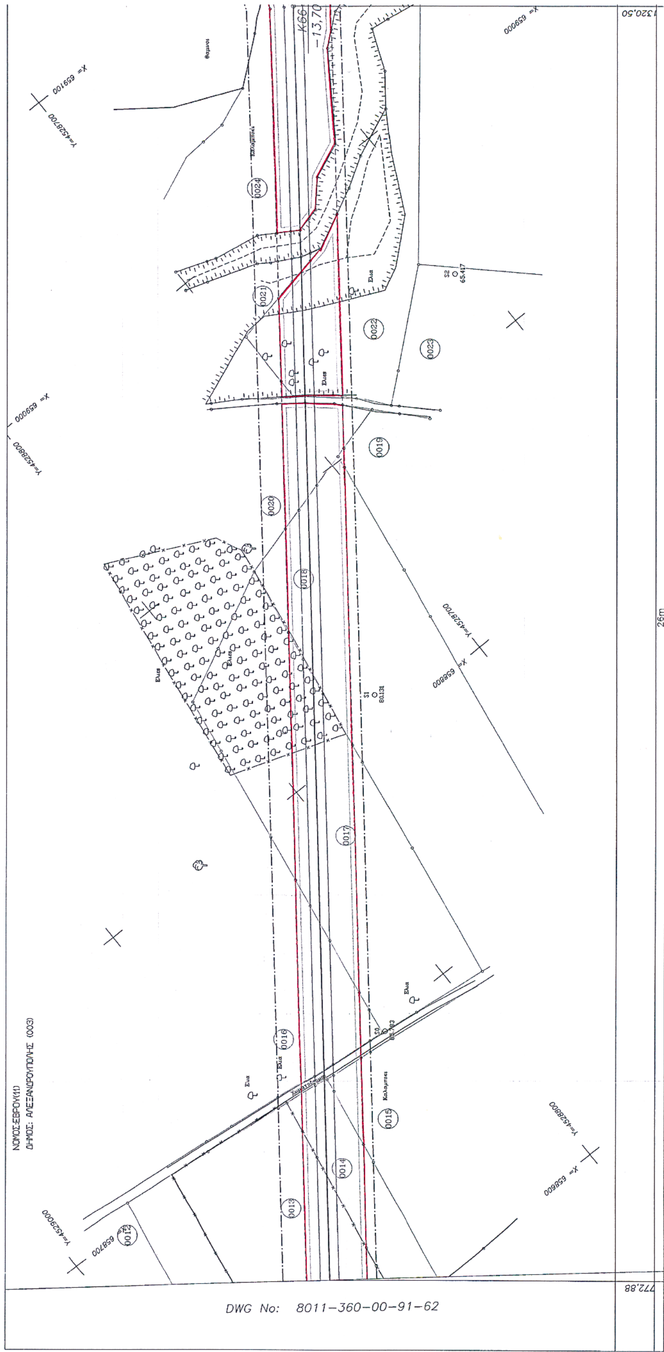
ΥΠΕΡΓΟΛΑΒΟΣ A/F-A/F SUBCONTRACTOR
ΜΑΚΕΔΟΝΙΚΗ ΕΤΑΙΡΙΑ ΤΕΧΝΙΚΩΝ ΜΕΛΕΤΩΝ
Π. Καραμόσχος & Συνεργάτες Ε.Ε.

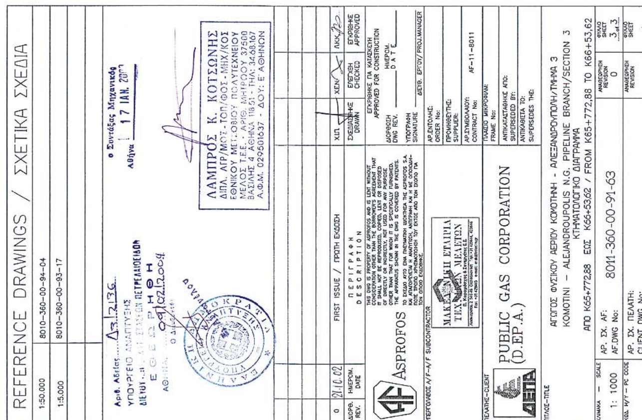
ΑΡ.ΕΝΤΟΛΗΣ: ORDER No:
ΠΡΟΜΗΘΕΥΤΗΣ: SUPPLIER:
ΑΡ.ΣΥΜΒΟΛΑΙΟΥ: CONTRACT No: AF-11-8011
ΠΛΑΙΣΙΟ ΜΙΚΡΟΦΙΛΜ: FRAME No:
ΑΝΤΙΚΑΤΑΣΤΑΘΗΚΕ ΑΠΟ: SUPERSEDED BY:
ΑΝΤΙΚΑΘΙΣΤΑ ΤΟ: SUPERSEDES THE:

ΠΕΛΑΤΗΣ-CLIENT
ΔΕΠΑ
PUBLIC GAS CORPORATION (D.EP.A.)

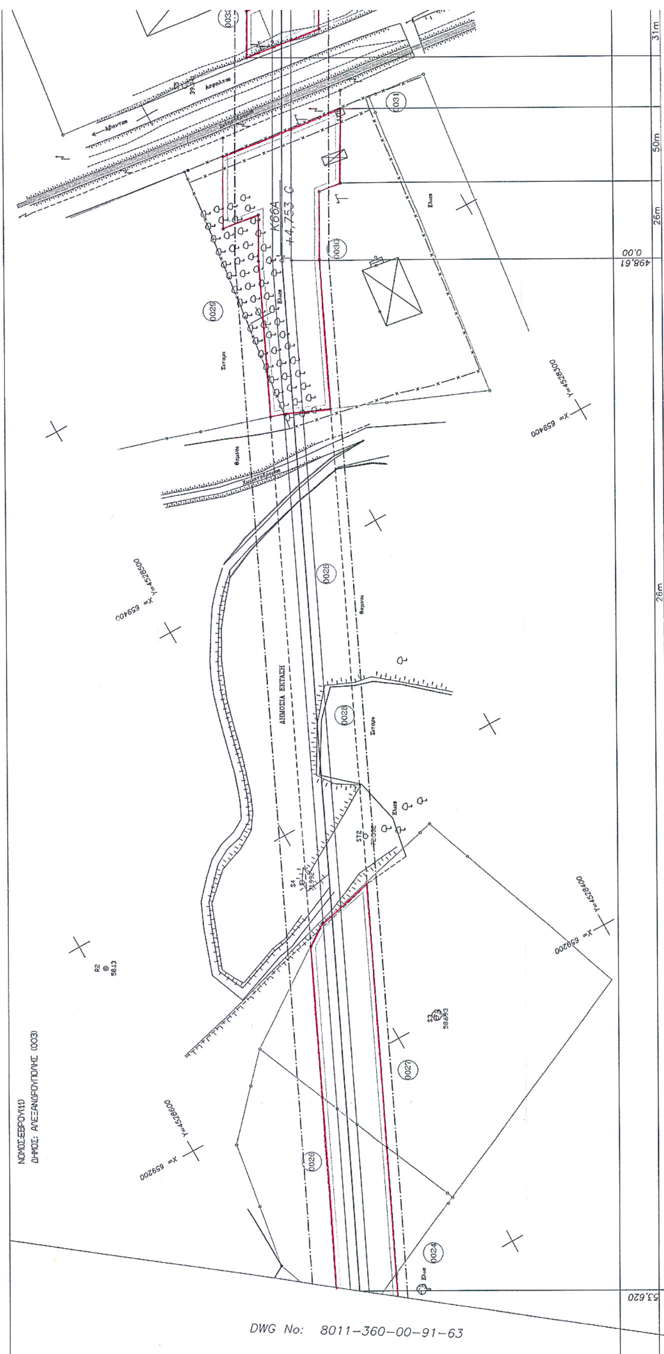
ΤΙΤΛΟΣ-TITLE
ΑΓΩΓΟΣ ΦΥΣΙΚΟΥ ΑΕΡΙΟΥ ΚΟΜΟΤΗΝΗ - ΑΛΕΞΑΝΔΡΟΥΠΟΛΗ/ΤΜΗΜΑ 3
KOMOTINI – ALEJANDROUPOLIS N.G. PIPELINE BRANCH/SECTION 3
ΚΤΗΜΑΤΟΛΟΓΙΚΟ ΔΙΑΓΡΑΜΜΑ
ΑΠΟ K65+172,88 ΕΩΣ K65+772,88 / FROM K65+172,88 TO K65+772,88

ΚΛΙΜΑΚΑ – SCALE			ΑΝΑΘΕΩΡΗΣΗ REVISION	ΦΥΛΛΟ SHEET
1: 1000	ΑΡ. ΣΧ. AF: AF.DWG No:	8011-360-00-91-62	0	3 of 3
ΚΩΔ. Η/Υ – PC CODE	ΑΡ. ΣΧ. ΠΕΛΑΤΗ: CLIENT DWG No:		ΑΝΑΘΕΩΡΗΣΗ REVISION	ΦΥΛΛΟ SHEET ...of...

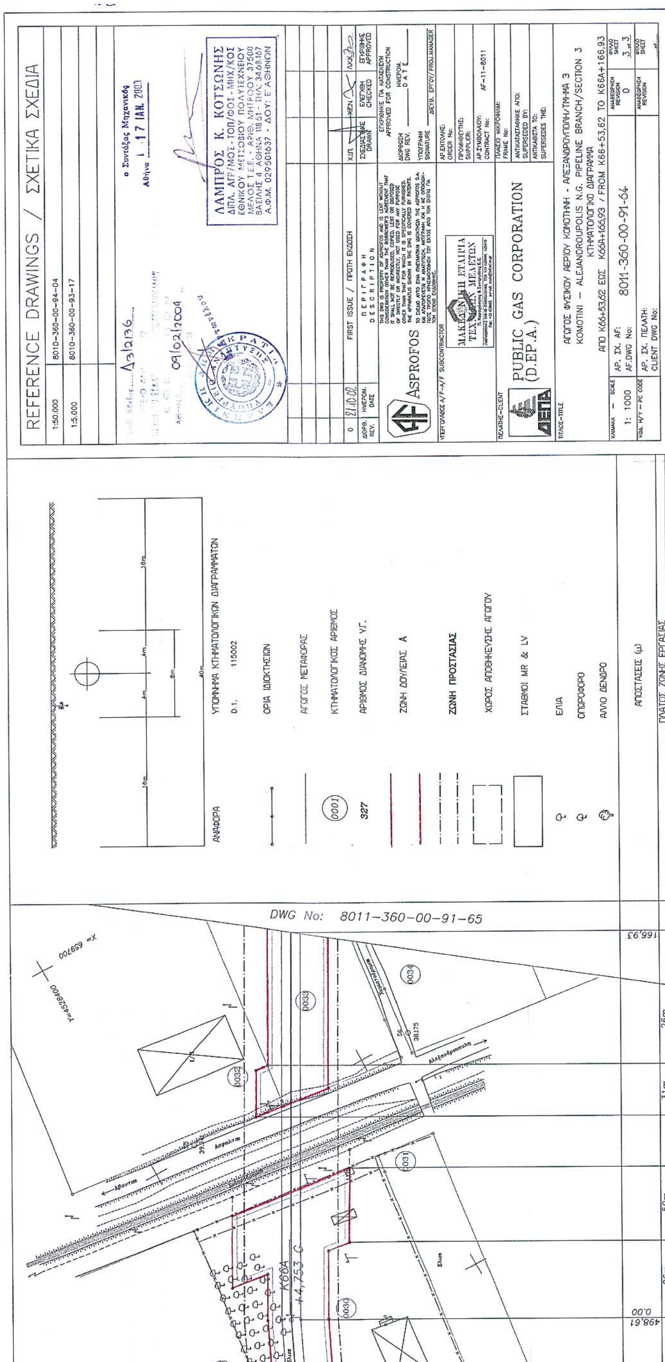

DWG No: 8011-360-00-91-62
26m
1320,50
772,88
ΝΟΜΟΣ ΕΒΡΟΥ(11)
ΔΗΜΟΣ ΑΛΕΞΑΝΔΡΟΥΠΟΛΗΣ (003)

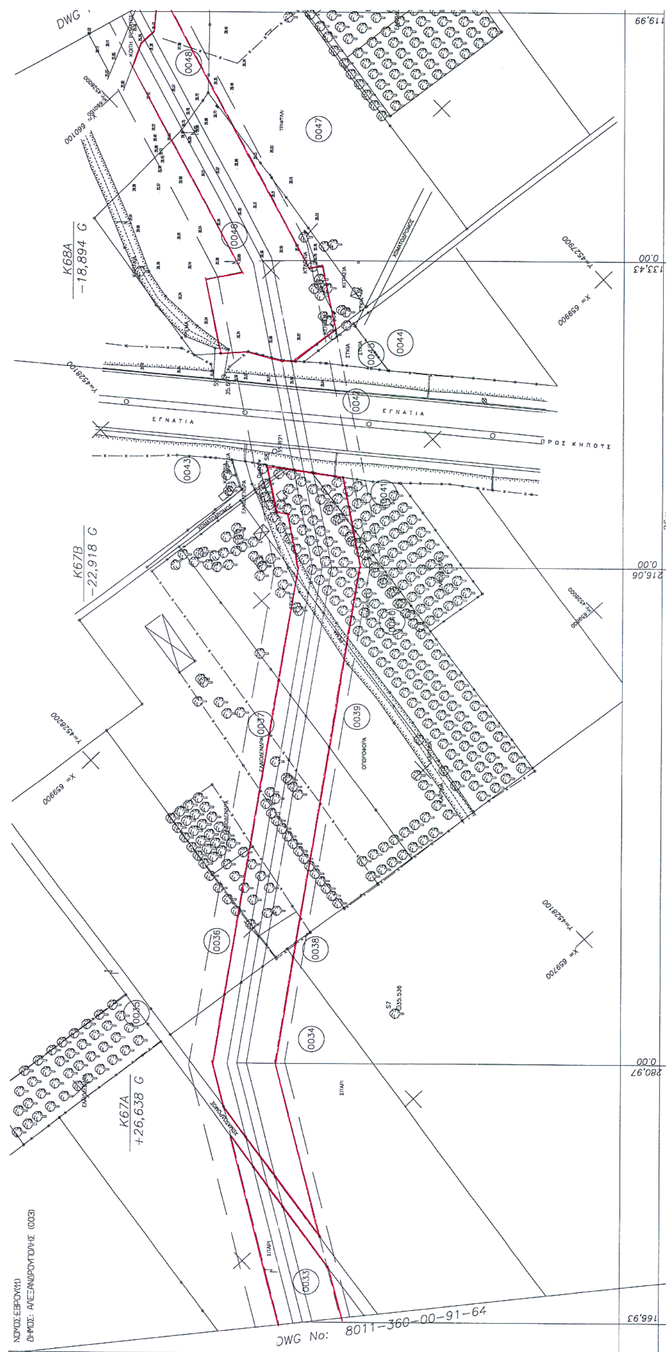

REFERENCE DRAWINGS / ΣΧΕΤΙΚΑ ΣΧΕΔΙΑ
1:50.000 8010-360-00-94-04
1:5.000 8010-360-00-93-17
FIRST ISSUE / ΠΡΩΤΗ ΕΚΔΟΣΗ
ASPROFOS
PUBLIC GAS CORPORATION
(D.EP.A.)
ΑΓΩΓΟΣ ΦΥΣΙΚΟΥ ΑΕΡΙΟΥ ΚΟΜΟΤΗΝΗ - ΑΛΕΞΑΝΔΡΟΥΠΟΛΗ/ΤΜΗΜΑ 3
KOMOTINI - ALEJANDROUPOLIS N.G. PIPELINE BRANCH/SECTION 3
ΚΤΗΜΑΤΟΛΟΓΙΚΟ ΔΙΑΓΡΑΜΜΑ
ΑΠΟ K65+772,88 ΕΩΣ K66+53,62 / FROM K65+772,88 TO K66+53,62
1: 1000
8011-360-00-91-63

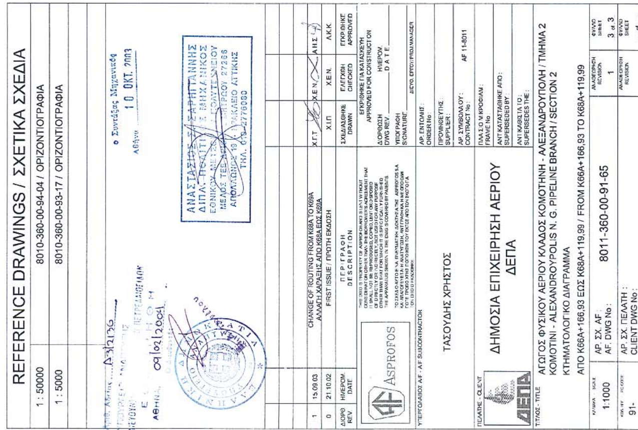
ΥΠΟΜΝΗΜΑ ΚΤΗΜΑΤΟΛΟΓΙΚΩΝ ΔΙΑΓΡΑΜΜΑΤΩΝ
ΑΝΑΦΟΡΑ
ΟΡΙΑ ΙΔΙΟΚΤΗΣΙΩΝ
ΑΓΩΓΟΣ ΜΕΤΑΦΟΡΑΣ
ΚΤΗΜΑΤΟΛΟΓΙΚΟΣ ΑΡΙΘΜΟΣ
ΑΡΙΘΜΟΣ ΔΙΑΝΟΜΗΣ ΥΓ.
ΖΩΝΗ ΔΟΥΛΕΙΑΣ Α
ΖΩΝΗ ΠΡΟΣΤΑΣΙΑΣ
ΧΩΡΟΣ ΑΠΟΘΗΚΕΥΣΗΣ ΑΓΩΓΟΥ
ΣΤΑΘΜΟΙ MR & LV
ΕΛΙΑ
ΟΠΩΡΟΦΟΡΟ
ΑΛΛΟ ΔΕΝΔΡΟ
ΑΠΟΣΤΑΣΕΙΣ (μ)
ΠΛΑΤΟΣ ΖΩΝΗΣ ΕΡΓΑΣΙΑΣ
DWG No: 8011-360-00-91-64
ΔΗΜΟΣΙΑ ΕΚΤΑΣΗ
K66
53.620
0.000
1320.50



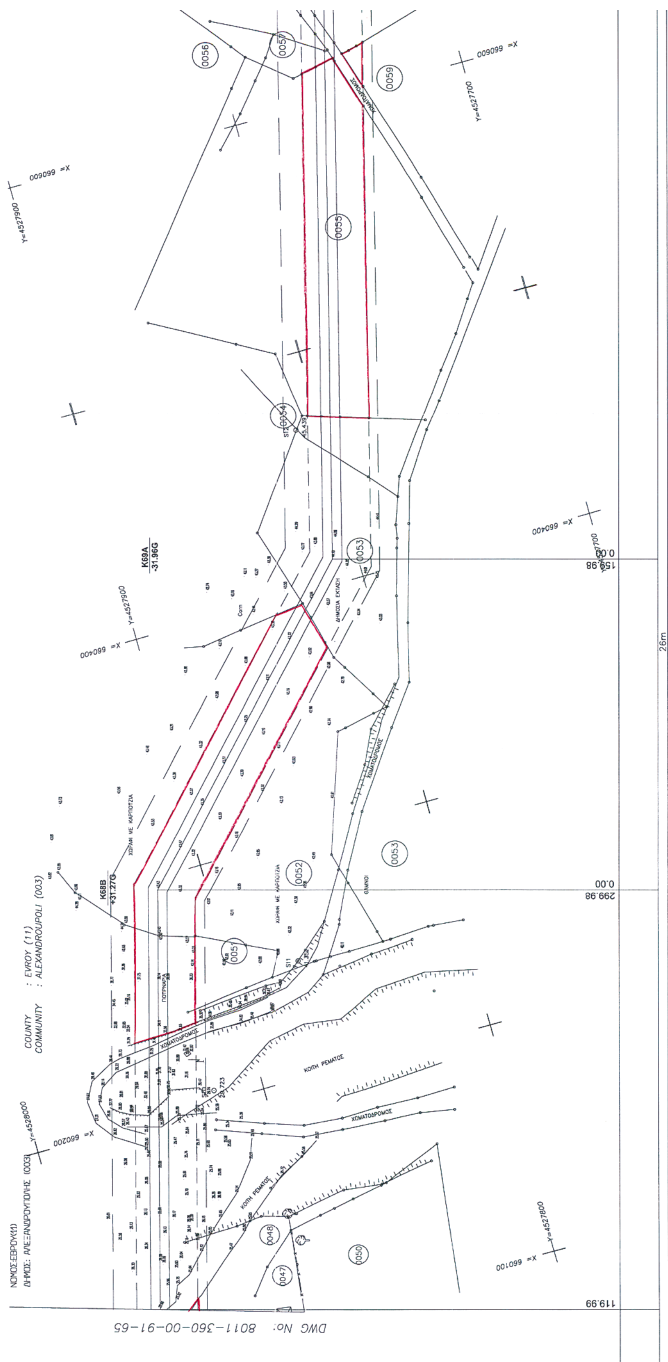
ΝΟΜΟΣ: ΕΒΡΟΥ(11)
ΔΗΜΟΣ: ΑΛΕΞΑΝΔΡΟΥΠΟΛΗΣ (003)
ΔΗΜΟΣΙΑ ΕΚΤΑΣΗ
31m
50m
26m
26m
0.00
498,61
53,620
DWG No: 8011-360-00-91-63

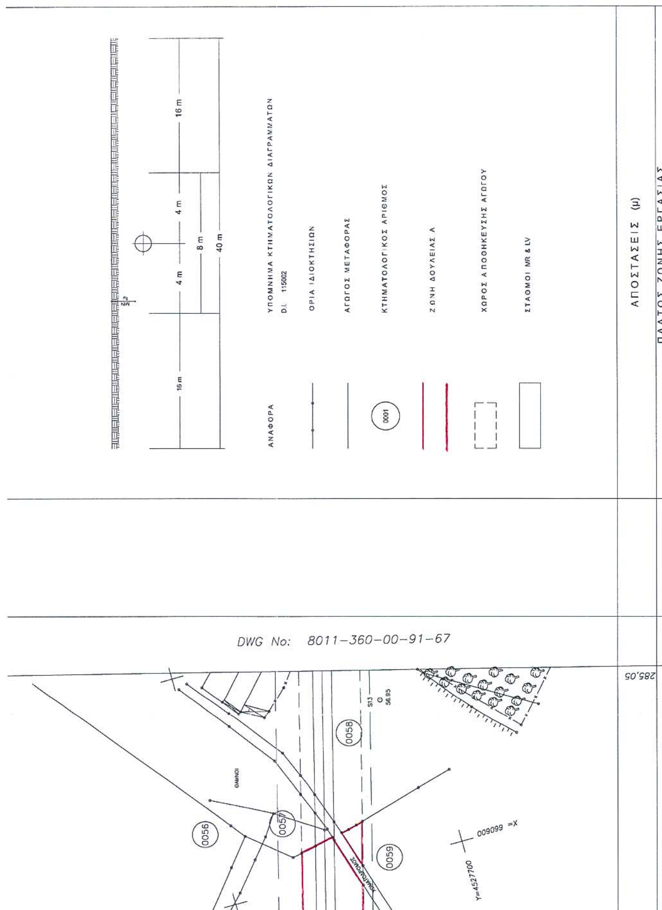

REFERENCE DRAWINGS / ΣΧΕΤΙΚΑ ΣΧΕΔΙΑ
1:50.000 8010-360-00-94-04
1:5.000 8010-360-00-93-17
FIRST ISSUE / ΠΡΩΤΗ ΕΚΔΟΣΗ
ASPROFOS
PUBLIC GAS CORPORATION (D.EP.A.)
ΑΓΩΓΟΣ ΦΥΣΙΚΟΥ ΑΕΡΙΟΥ ΚΟΜΟΤΗΝΗ - ΑΛΕΞΑΝΔΡΟΥΠΟΛΗ/ΤΜΗΜΑ 3
KOMOTINI - ALEXANDROUPOLIS N.G. PIPELINE BRANCH/SECTION 3
ΚΤΗΜΑΤΟΛΟΓΙΚΟ ΔΙΑΓΡΑΜΜΑ
ΑΠΟ Κ66+53,62 ΕΩΣ Κ66+166,93 / FROM K66+53,62 TO K66+166,93
8011-360-00-91-64
1: 1000
ΑΝΑΦΟΡΑ
ΥΠΟΜΝΗΜΑ ΚΤΗΜΑΤΟΛΟΓΙΚΩΝ ΔΙΑΓΡΑΜΜΑΤΩΝ
Ο.Ι. 115002
ΟΡΙΑ ΙΔΙΟΚΤΗΣΙΩΝ
ΑΓΩΓΟΣ ΜΕΤΑΦΟΡΑΣ
ΚΤΗΜΑΤΟΛΟΓΙΚΟΣ ΑΡΙΘΜΟΣ
ΑΡΙΘΜΟΣ ΔΙΑΝΟΜΗΣ ΥΓ.
ΖΩΝΗ ΔΟΥΛΕΙΑΣ Α
ΖΩΝΗ ΠΡΟΣΤΑΣΙΑΣ
ΧΩΡΟΣ ΑΠΟΘΗΚΕΥΣΗΣ ΑΓΩΓΟΥ
ΣΤΑΘΜΟΙ MR & LV
ΕΛΙΑ
ΟΠΩΡΟΦΟΡΟ
ΑΛΛΟ ΔΕΝΔΡΟ
ΑΠΟΣΤΑΣΕΙΣ (μ)
ΠΛΑΤΟΣ ΖΩΝΗΣ ΕΡΓΑΣΙΑΣ
DWG No: 8011-360-00-91-65
166,93
0,00
26m
31m
50m
26m


DWG No: 8011-360-00-91-64
ΝΟΜΟΣ: ΕΒΡΟΥ(11)
ΔΗΜΟΣ: ΑΛΕΞΑΝΔΡΟΥΠΟΛΗΣ (0003)
K68A
-18,894 G
K67B
-22,918 G
K67A
+26,638 G
ΕΓΝΑΤΙΑ
ΕΓΝΑΤΙΑ
ΠΡΟΣ ΚΗΠΟΥΣ
0048
0047
0046
0044
0043
0042
0041
0039
0037
0038
0036
0035
0034
0033
119,99
133,43
216,06
280,97
166,93
26m

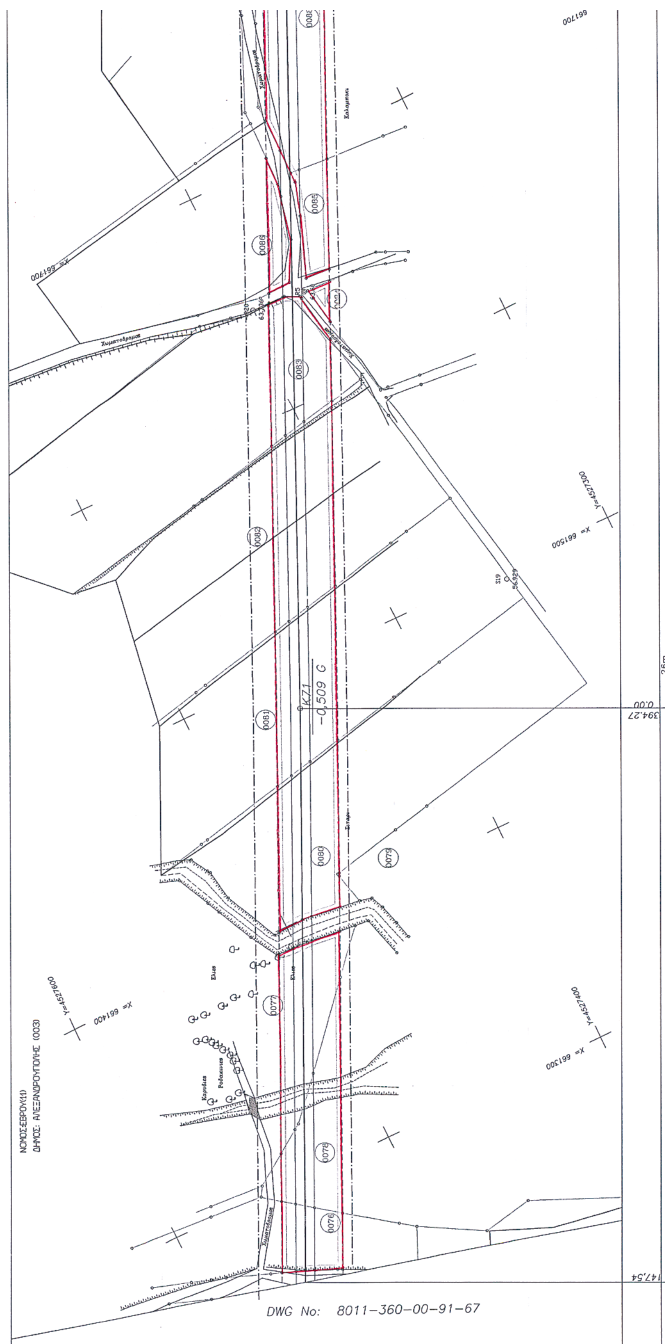


REFERENCE DRAWINGS / ΣΧΕΤΙΚΑ ΣΧΕΔΙΑ
1 : 50000 8010-360-00-94-04 / ΟΡΙΖΟΝΤΙΟΓΡΑΦΙΑ
1 : 5000 8010-360-00-93-17 / ΟΡΙΖΟΝΤΙΟΓΡΑΦΙΑ
CHANGE OF ROUTING FROM K68A TO K69A
FIRST ISSUE / ΠΡΩΤΗ ΕΚΔΟΣΗ
ΠΕΡΙΓΡΑΦΗ DESCRIPTION
ASPROPOS
ΤΑΣΟΥΔΗΣ ΧΡΗΣΤΟΣ
ΔΗΜΟΣΙΑ ΕΠΙΧΕΙΡΗΣΗ ΑΕΡΙΟΥ
ΔΕΠΑ
ΑΓΩΓΟΣ ΦΥΣΙΚΟΥ ΑΕΡΙΟΥ ΚΛΑΔΟΣ ΚΟΜΟΤΗΝΗ - ΑΛΕΞΑΝΔΡΟΥΠΟΛΗ / ΤΜΗΜΑ 2
KOMOTINI - ALEXANDROUPOLIS N. G. PIPELINE BRANCH / SECTION 2
ΚΤΗΜΑΤΟΛΟΓΙΚΟ ΔΙΑΓΡΑΜΜΑ
ΑΠΟ Κ66Α+166,93 ΕΩΣ Κ68Α+119,99 / FROM K66A+166,93 TO K68A+119,99
1:1000
8011-360-00-91-65


ΝΟΜΟΣ ΕΒΡΟΥ(11)
ΔΗΜΟΣ ΑΛΕΞΑΝΔΡΟΥΠΟΛΗΣ (003)
COUNTY : EVROY (11)
COMMUNITY : ALEXANDROUPOLI (003)
DWG No: 8011-360-00-91-65
26m
0047
0048
0050
0051
0052
0053
0054
0055
0056
0057
0059
ΚΟΙΤΗ ΡΕΜΑΤΟΣ
ΧΩΜΑΤΟΔΡΟΜΟΣ



REFERENCE DRAWINGS / ΣΧΕΤΙΚΑ ΣΧΕΔΙΑ
1 : 50000
8010-360-00-94-04 / ΟΡΙΖΟΝΤΙΟΓΡΑΦΙΑ
1 : 5000
8010-360-00-93-17 / ΟΡΙΖΟΝΤΙΟΓΡΑΦΙΑ
10 ΟΚΤ. 2003
CHANGE OF ROUTING FROM K66A TO K69A
FIRST ISSUE / ΠΡΩΤΗ ΕΚΔΟΣΗ
ΠΕΡΙΓΡΑΦΗ DESCRIPTION
15.09.03
21.10.02
ASPROFOS
ΤΑΣΟΥΔΗΣ ΧΡΗΣΤΟΣ
ΔΗΜΟΣΙΑ ΕΠΙΧΕΙΡΗΣΗ ΑΕΡΙΟΥ ΔΕΠΑ
ΑΓΩΓΟΣ ΦΥΣΙΚΟΥ ΑΕΡΙΟΥ ΚΛΑΔΟΣ ΚΟΜΟΤΗΝΗ - ΑΛΕΞΑΝΔΡΟΥΠΟΛΗ / ΤΜΗΜΑ 2
KOMOTINI - ALEXANDROUPOLIS N. G. PIPELINE BRANCH / SECTION 2
ΚΤΗΜΑΤΟΛΟΓΙΚΟ ΔΙΑΓΡΑΜΜΑ
ΑΠΟ Κ68Α+199,99 ΕΩΣ Κ69Α+285,05 / FROM K68A+199,99 TO K69A+285,05
ΑΡ. ΣΧ. ΑΦ: AF DWG No : 8011-360-00-91-66
1:1000
3 of 3
16 m
4 m
8 m
40 m
ΑΝΑΦΟΡΑ
ΥΠΟΜΝΗΜΑ ΚΤΗΜΑΤΟΛΟΓΙΚΩΝ ΔΙΑΓΡΑΜΜΑΤΩΝ
ΟΡΙΑ ΙΔΙΟΚΤΗΣΙΩΝ
ΑΓΩΓΟΣ ΜΕΤΑΦΟΡΑΣ
ΚΤΗΜΑΤΟΛΟΓΙΚΟΣ ΑΡΙΘΜΟΣ
ΖΩΝΗ ΔΟΥΛΕΙΑΣ Α
ΧΩΡΟΣ ΑΠΟΘΗΚΕΥΣΗΣ ΑΓΩΓΟΥ
ΣΤΑΘΜΟΙ MR & LV
0001
ΑΠΟΣΤΑΣΕΙΣ (μ)
ΠΛΑΤΟΣ ΖΩΝΗΣ ΕΡΓΑΣΙΑΣ
DWG No: 8011-360-00-91-67
285,05
0056
0057
0058
0059
Y=4527700
X=660000


ΝΟΜΟΣ:ΕΒΡΟΥ(11)
ΔΗΜΟΣ: ΑΛΕΞΑΝΔΡΟΥΠΟΛΗΣ (0003)
KZ1
0,509 G
0.00
394.27
147.54
26m
DWG No: 8011-360-00-91-67

DWG No: 8011-360-00-91-69

ΑΝΑΦΟΡΑ — ΥΠΟΜΝΗΜΑ ΚΤΗΜΑΤΟΛΟΓΙΚΩΝ ΔΙΑΓΡΑΜΜΑΤΩΝ

Δ.Ι. 115002

ΟΡΙΑ ΙΔΙΟΚΤΗΣΙΩΝ

ΑΓΩΓΟΣ ΜΕΤΑΦΟΡΑΣ

0001 ΚΤΗΜΑΤΟΛΟΓΙΚΟΣ ΑΡΙΘΜΟΣ

327 ΑΡΙΘΜΟΣ ΔΙΑΝΟΜΗΣ Υ.Γ.

ΖΩΝΗ ΔΟΥΛΕΙΑΣ Α

ΖΩΝΗ ΠΡΟΣΤΑΣΙΑΣ

ΧΩΡΟΣ ΑΠΟΘΗΚΕΥΣΗΣ ΑΓΩΓΟΥ

ΣΤΑΘΜΟΙ MR & LV

ΕΛΙΑ

ΟΠΩΡΟΦΟΡΟ

ΑΛΛΟ ΔΕΝΔΡΟ

ΑΠΟΣΤΑΣΕΙΣ (μ)

ΠΛΑΤΟΣ ΖΩΝΗΣ ΕΡΓΑΣΙΑΣ

REFERENCE DRAWINGS / ΣΧΕΤΙΚΑ ΣΧΕΔΙΑ

1:50.000	8010-360-00-94-04
1:5.000	8010-360-00-93-17
1:5.000	8010-360-00-93-18

Αριθ. Αδείας Δ3/2136
ΥΠΟΥΡΓΕΙΟ ΑΝΑΠΤΥΞΗΣ
ΔΙΕΥΘΥΝΣΗ ΕΓΚΑΤΑΣΤΑΣΕΩΝ ΠΕΤΡΕΛΑΙΟΕΙΔΩΝ
ΕΘΕΩΡΗΘΗ 09/02/2004

ο Συντάξας Μηχανικός
Αθήνα 17 JAN. 2003

ΛΑΜΠΡΟΣ Κ. ΚΟΤΣΩΝΗΣ
ΔΙΠΛ. ΑΓΡ/ΜΟΣ - ΤΟΠ/ΦΟΣ - ΜΗΧ/ΚΟΣ
ΕΘΝΙΚΟΥ ΜΕΤΣΟΒΙΟΥ ΠΟΛΥΤΕΧΝΕΙΟΥ
ΜΕΛΟΣ Τ.Ε.Ε. - ΑΡΙΘ. ΜΗΤΡΩΟΥ 37500
ΒΑΣΙΛΗΣ 4 ΑΘΗΝΑ 11851 - ΤΗΛ: 3468167
Α.Φ.Μ. 029501637 - ΔΟΥ: Ε' ΑΘΗΝΩΝ

ΔΙΟΡΘ. REV.	ΗΜΕΡΟΜ. DATE	ΠΕΡΙΓΡΑΦΗ DESCRIPTION	ΣΧΕΔΙΑΣΤΗΚΕ DRAWN	ΕΛΕΓΧΘΗ CHECKED	ΕΓΚΡΙΘΗΚΕ APPROVED
0	21.10.02	FIRST ISSUE / ΠΡΩΤΗ ΕΚΔΟΣΗ	ΧΙΠ	ΧΕΝ	ΛΚΚ

ASPROFOS

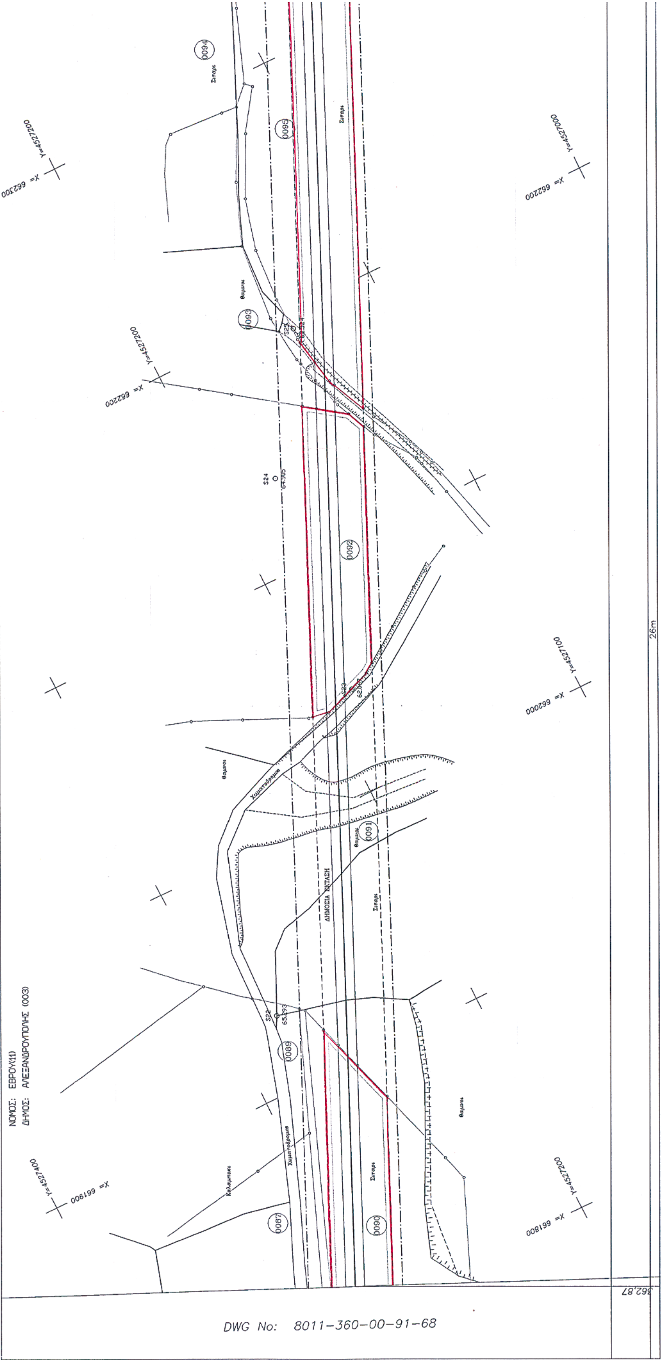
ΥΠΕΡΓΟΛΑΒΟΣ Α/Φ-Α/F SUBCONTRACTOR: ΜΑΚΕΔΟΝΙΚΗ ΕΤΑΙΡΙΑ ΤΕΧΝΙΚΩΝ ΜΕΛΕΤΩΝ

ΑΡ.ΣΥΜΒΟΛΑΙΟΥ: CONTRACT No: AF-11-8011

ΠΕΛΑΤΗΣ-CLIENT: PUBLIC GAS CORPORATION (D.EP.A.) ΔΕΠΑ

ΤΙΤΛΟΣ-TITLE:
ΑΓΩΓΟΣ ΦΥΣΙΚΟΥ ΑΕΡΙΟΥ ΚΟΜΟΤΗΝΗ - ΑΛΕΞΑΝΔΡΟΥΠΟΛΗ/ΤΜΗΜΑ 3
KOMOTINI - ALEJANDROUPOLIS N.G. PIPELINE BRANCH/SECTION 3
ΚΤΗΜΑΤΟΛΟΓΙΚΟ ΔΙΑΓΡΑΜΜΑ
ΑΠΟ K70A+147,54 ΕΩΣ K71+362,87/FROM K70A+147,54 TO K71+362,87

ΚΛΙΜΑΚΑ - SCALE	ΑΡ. ΣΧ. ΑF: AF.DWG No:	ΑΝΑΘΕΩΡΗΣΗ REVISION	ΦΥΛΛΟ SHEET
1: 1000	8011-360-00-91-68	0	3 of 3


ΝΟΜΟΣ: ΕΒΡΟΥ(11)
ΔΗΜΟΣ: ΑΛΕΞΑΝΔΡΟΥΠΟΛΗΣ (003)
ΔΗΜΟΣΙΑ ΕΚΤΑΣΗ
26m
DWG No: 8011-360-00-91-68

DWG No: 8011-360-00-91-70

ΑΝΑΦΟΡΑ

ΥΠΟΜΝΗΜΑ ΚΤΗΜΑΤΟΛΟΓΙΚΩΝ ΔΙΑΓΡΑΜΜΑΤΩΝ

Δ.Ι. 115002

ΟΡΙΑ ΙΔΙΟΚΤΗΣΙΩΝ

ΑΓΩΓΟΣ ΜΕΤΑΦΟΡΑΣ

0001 ΚΤΗΜΑΤΟΛΟΓΙΚΟΣ ΑΡΙΘΜΟΣ

327 ΑΡΙΘΜΟΣ ΔΙΑΝΟΜΗΣ Υ.Γ.

ΖΩΝΗ ΔΟΥΛΕΙΑΣ Α

ΖΩΝΗ ΠΡΟΣΤΑΣΙΑΣ

ΧΩΡΟΣ ΑΠΟΘΗΚΕΥΣΗΣ ΑΓΩΓΟΥ

ΣΤΑΘΜΟΙ MR & LV

ΕΛΙΑ

ΟΠΩΡΟΦΟΡΟ

ΑΛΛΟ ΔΕΝΔΡΟ

ΑΠΟΣΤΑΣΕΙΣ (μ)

ΠΛΑΤΟΣ ΖΩΝΗΣ ΕΡΓΑΣΙΑΣ

REFERENCE DRAWINGS / ΣΧΕΤΙΚΑ ΣΧΕΔΙΑ

1:50.000	8010-360-00-94-04
1:5.000	8010-360-00-93-18

Αριθ. Αδείας Δ3/2136

Ο Συντάξας Μηχανικός

Αθήνα 17 ΙΑΝ. 2003

09/02/2004

ΛΑΜΠΡΟΣ Κ. ΚΟΤΣΩΝΗΣ
ΔΙΠΛ. ΑΓΡ/ΜΟΥ-ΤΟΠ/ΦΟΣ-ΜΗΧ/ΚΟΣ
ΕΘΝΙΚΟΥ ΜΕΤΣΟΒΙΟΥ ΠΟΛΥΤΕΧΝΕΙΟΥ
ΜΕΛΟΣ Τ.Ε.Ε. - ΑΡΙΘ. ΜΗΤΡΩΟΥ 37500
ΒΑΣΙΛΗΣ 4 ΑΘΗΝΑ 115 51 - ΤΗΛ: 34.68.167
Α.Φ.Μ. 029501637 - ΔΟΥ: Ε΄ ΑΘΗΝΩΝ

ΑΝΑΘ. REV.	ΗΜΕΡΟΜ. DATE	ΠΕΡΙΓΡΑΦΗ DESCRIPTION	ΣΧΕΔΙΑΣΤΗΚΕ DRAWN	ΕΛΕΓΧΘΗ CHECKED	ΕΓΚΡΙΘΗΚΕ APPROVED
0	21.10.02	FIRST ISSUE / ΠΡΩΤΗ ΕΚΔΟΣΗ	ΧΙΠ	ΧΕΝ	ΛΚΚ

ASPROFOS

ΥΠΕΡΓΟΛΑΒΟΣ Α/F-A/F SUBCONTRACTOR: ΜΑΚΕΔΟΝΙΚΗ ΕΤΑΙΡΙΑ ΤΕΧΝΙΚΩΝ ΜΕΛΕΤΩΝ

ΠΕΛΑΤΗΣ-CLIENT: PUBLIC GAS CORPORATION (D.EP.A.) ΔΕΠΑ

ΑΡ.ΣΥΜΒΟΛΑΙΟΥ: CONTRACT No: AF-11-8011

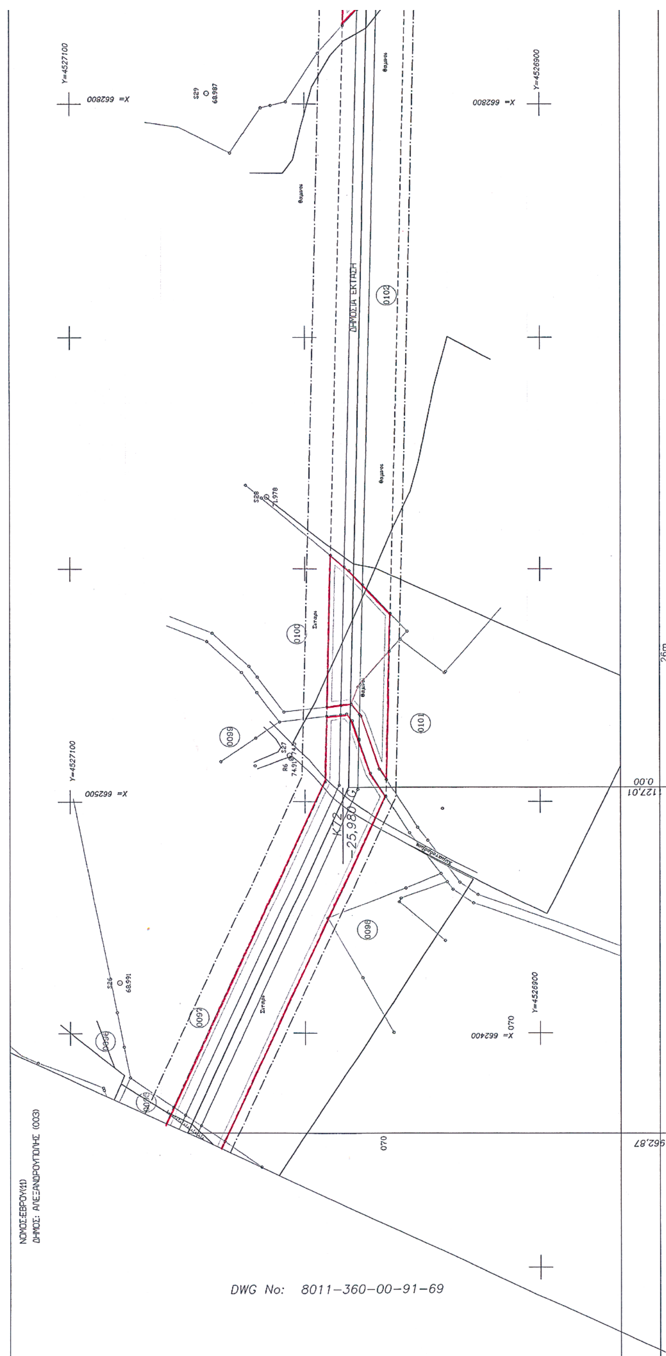
ΤΙΤΛΟΣ-TITLE:
ΑΓΩΓΟΣ ΦΥΣΙΚΟΥ ΑΕΡΙΟΥ ΚΟΜΟΤΗΝΗ - ΑΛΕΞΑΝΔΡΟΥΠΟΛΗ/ΤΜΗΜΑ 3
KOMOTINI - ALEJANDROUPOLIS N.G. PIPELINE BRANCH/SECTION 3
ΚΤΗΜΑΤΟΛΟΓΙΚΟ ΔΙΑΓΡΑΜΜΑ
ΑΠΟ Κ71+362,87 ΕΩΣ Κ71+962,87/FROM K71+362,87 TO K71+962,87

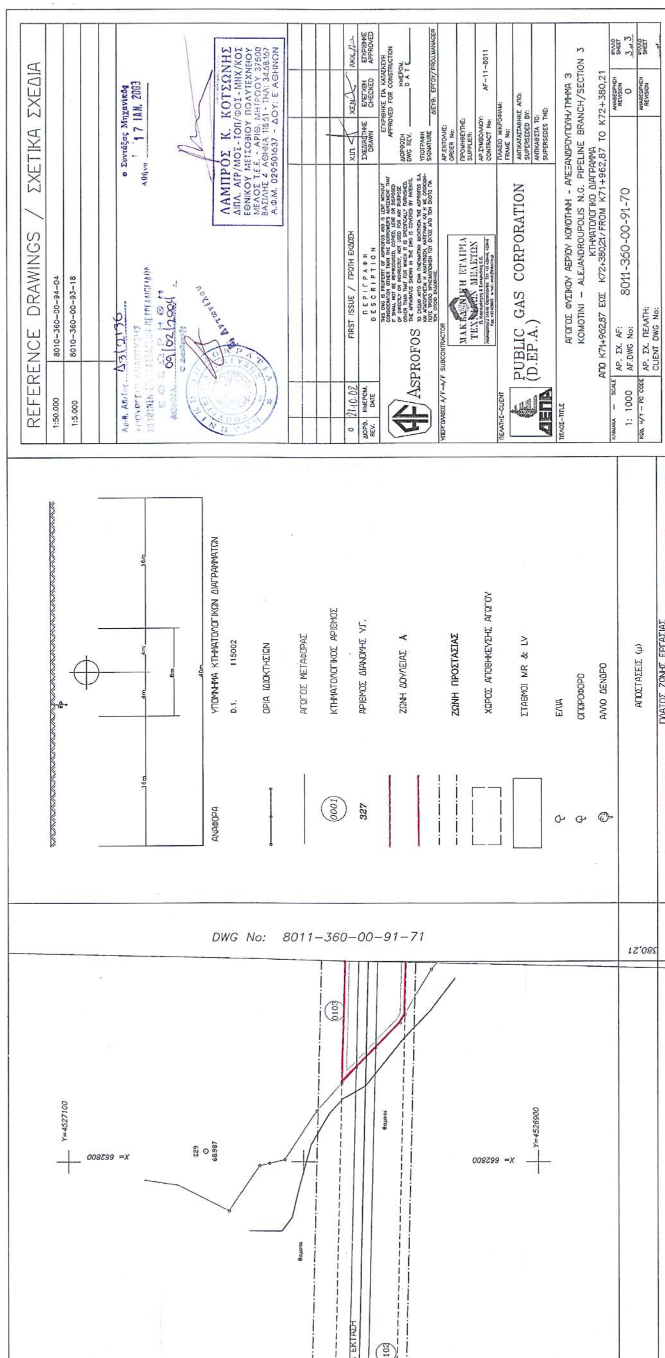
ΚΛΙΜΑΚΑ — SCALE 1: 1000

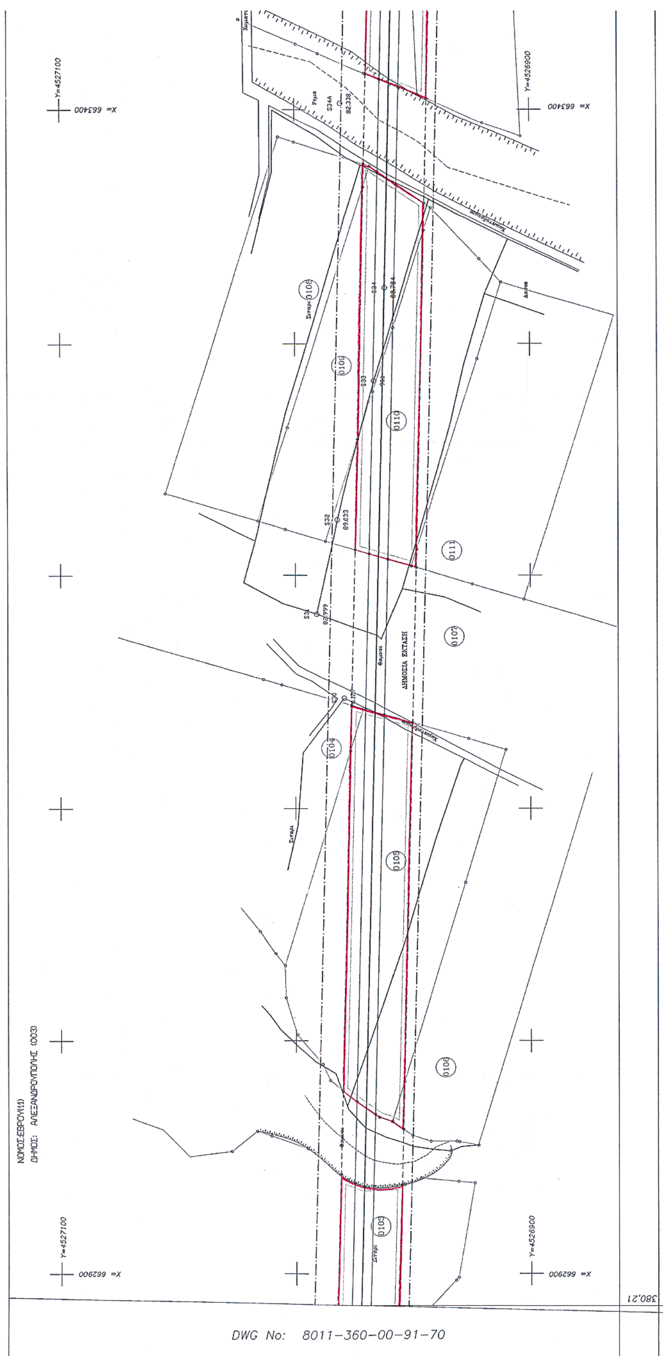
ΑΡ. ΣΧ. AF: AF.DWG No: 8011-360-00-91-69

ΑΝΑΘΕΩΡΗΣΗ REVISION 0 — ΦΥΛΛΟ SHEET 3 of 3

ΑΡ. ΣΧ. ΠΕΛΑΤΗ: CLIENT DWG No:


ΔΗΜΟΣΙΑ ΕΚΤΑΣΗ
26m
ΝΟΜΟΣ:ΕΒΡΟΥ(11)
ΔΗΜΟΣ: ΑΛΕΞΑΝΔΡΟΥΠΟΛΗΣ (003)
DWG No: 8011-360-00-91-69


REFERENCE DRAWINGS / ΣΧΕΤΙΚΑ ΣΧΕΔΙΑ
1:50.000 8010-360-00-94-04
1:5.000 8010-360-00-93-18
ΛΑΜΠΡΟΣ Κ. ΚΟΤΣΩΝΗΣ
17 ΙΑΝ. 2003
FIRST ISSUE / ΠΡΩΤΗ ΕΚΔΟΣΗ
ΠΕΡΙΓΡΑΦΗ DESCRIPTION
ASPROFOS
PUBLIC GAS CORPORATION (D.EP.A.)
ΔΕΠΑ
ΑΓΩΓΟΣ ΦΥΣΙΚΟΥ ΑΕΡΙΟΥ ΚΟΜΟΤΗΝΗ - ΑΛΕΞΑΝΔΡΟΥΠΟΛΗ/ΤΜΗΜΑ 3
KOMOTINI - ALEXANDROUPOLIS N.G. PIPELINE BRANCH/SECTION 3
ΚΤΗΜΑΤΟΛΟΓΙΚΟ ΔΙΑΓΡΑΜΜΑ
ΑΠΟ Κ71+962,87 ΕΩΣ Κ72+380,21/FROM K71+962,87 TO K72+380,21
1: 1000
8011-360-00-91-70
AF-11-8011
ΥΠΟΜΝΗΜΑ ΚΤΗΜΑΤΟΛΟΓΙΚΩΝ ΔΙΑΓΡΑΜΜΑΤΩΝ
Δ.Ι. 115002
ΟΡΙΑ ΙΔΙΟΚΤΗΣΙΩΝ
ΑΓΩΓΟΣ ΜΕΤΑΦΟΡΑΣ
ΚΤΗΜΑΤΟΛΟΓΙΚΟΣ ΑΡΙΘΜΟΣ
ΑΡΙΘΜΟΣ ΔΙΑΝΟΜΗΣ ΥΓ.
ΖΩΝΗ ΔΟΥΛΕΙΑΣ Α
ΖΩΝΗ ΠΡΟΣΤΑΣΙΑΣ
ΧΩΡΟΣ ΑΠΟΘΗΚΕΥΣΗΣ ΑΓΩΓΟΥ
ΣΤΑΘΜΟΙ MR & LV
ΕΛΙΑ
ΟΠΩΡΟΦΟΡΟ
ΑΛΛΟ ΔΕΝΔΡΟ
ΑΠΟΣΤΑΣΕΙΣ (μ)
ΠΛΑΤΟΣ ΖΩΝΗΣ ΕΡΓΑΣΙΑΣ
ΑΝΑΦΟΡΑ
0001
327
DWG No: 8011-360-00-91-71
380,21
Y=4527100
X= 662800
Y=4526900
0103
0102


Y=4527100
X= 663400
Y=4526900
X= 663400
ΔΗΜΟΣΙΑ ΕΚΤΑΣΗ
ΝΟΜΟΣ:ΕΒΡΟΥ(11)
ΔΗΜΟΣ: ΑΛΕΞΑΝΔΡΟΥΠΟΛΗΣ (003)
Y=4527100
X= 662900
Y=4526900
X= 662900
380,21
DWG No: 8011-360-00-91-70

Y=4527100
X= 663400
Ρέμα
S34A
82.338
S34
88.784
Χωματόδρομος
0108
0112
0113
Y=4526900
X= 663400
980,21

DWG No: 8011-360-00-91-72.

16m 4m 4m 16m
8m
40m

ΑΝΑΦΟΡΑ	ΥΠΟΜΝΗΜΑ ΚΤΗΜΑΤΟΛΟΓΙΚΩΝ ΔΙΑΓΡΑΜΜΑΤΩΝ
	Δ.Ι. 115002
	ΟΡΙΑ ΙΔΙΟΚΤΗΣΙΩΝ
	ΑΓΩΓΟΣ ΜΕΤΑΦΟΡΑΣ
0001	ΚΤΗΜΑΤΟΛΟΓΙΚΟΣ ΑΡΙΘΜΟΣ
327	ΑΡΙΘΜΟΣ ΔΙΑΝΟΜΗΣ Υ.Γ.
	ΖΩΝΗ ΔΟΥΛΕΙΑΣ Α
	ΖΩΝΗ ΠΡΟΣΤΑΣΙΑΣ
	ΧΩΡΟΣ ΑΠΟΘΗΚΕΥΣΗΣ ΑΓΩΓΟΥ
	ΣΤΑΘΜΟΙ MR & LV
	ΕΛΙΑ
	ΟΠΩΡΟΦΟΡΟ
	ΑΛΛΟ ΔΕΝΔΡΟ
	ΑΠΟΣΤΑΣΕΙΣ (μ)
	ΠΛΑΤΟΣ ΖΩΝΗΣ ΕΡΓΑΣΙΑΣ

REFERENCE DRAWINGS / ΣΧΕΤΙΚΑ ΣΧΕΔΙΑ

1:50.000	8010-360-00-94-04
1:5.000	8010-360-00-93-18

Αριθ. Αδείας Α3/2136
09/02/2004

ο Συντάξας Μηχανικός
Αθήνα 17 ΙΑΝ. 2003

ΛΑΜΠΡΟΣ Κ. ΚΟΤΣΩΝΗΣ
ΔΙΠΛ. ΑΓΡ/ΜΟΣ - ΤΟΠ/ΦΟΣ - ΜΗΧ/ΚΟΣ
ΕΘΝΙΚΟΥ ΜΕΤΣΟΒΙΟΥ ΠΟΛΥΤΕΧΝΕΙΟΥ
ΜΕΛΟΣ Τ.Ε.Ε. - ΑΡΙΘ. ΜΗΤΡΩΟΥ 37500
ΒΑΣΙΛΗΣ 4 ΑΘΗΝΑ 11851 - ΤΗΛ: 3468167
Α.Φ.Μ. 029501637 - ΔΟΥ: Ε' ΑΘΗΝΩΝ

ΔΙΟΡΘ. REV.	ΗΜΕΡΟΜ. DATE	ΠΕΡΙΓΡΑΦΗ DESCRIPTION	ΣΧΕΔΙΑΣΤΗΚΕ DRAWN	ΕΛΕΓΧΘΗ CHECKED	ΕΓΚΡΙΘΗΚΕ APPROVED
0	21.10.02	FIRST ISSUE / ΠΡΩΤΗ ΕΚΔΟΣΗ	Χ.Ц.	ΧΕΝ	ΛΚΚ

ASPROFOS

THIS DWG IS PROPERTY OF ASPROFOS AND IS LENT WITHOUT CONSIDERATION OTHER THAN THE BORROWER'S AGREEMENT THAT IT SHALL NOT BE REPRODUCED, COPIED, LENT OR DISPOSED OF DIRECTLY OR INDIRECTLY, NOT USED FOR ANY PURPOSE OTHER THAN THAT FOR WHICH IT IS SPECIFICALLY FURNISHED. THE APPARATUS SHOWN IN THE DWG IS COVERED BY PATENTS.

ΤΟ ΣΧΕΔΙΟ ΑΥΤΟ ΕΙΝΑΙ ΠΝΕΥΜΑΤΙΚΗ ΙΔΙΟΚΤΗΣΙΑ ΤΗΣ ASPROFOS S.A. ΚΑΙ ΑΠΑΓΟΡΕΥΕΤΑΙ Η ΑΝΑΠΤΥΞΗ, ΑΝΤΙΓΡΑΦΗ ΚΑΙ Η ΜΕ ΟΠΟΙΟΝΔΗΠΟΤΕ ΤΡΟΠΟ ΧΡΗΣΙΜΟΠΟΙΗΣΗ ΤΟΥ ΕΚΤΟΣ ΑΠΟ ΤΟΝ ΣΚΟΠΟ ΓΙΑ ΤΟΝ ΟΠΟΙΟ ΕΚΔΟΘΗΚΕ.

ΕΓΚΡΙΘΗΚΕ ΓΙΑ ΚΑΤΑΣΚΕΥΗ / APPROVED FOR CONSTRUCTION
ΔΙΟΡΘΩΣΗ DWG REV. ____ ΗΜΕΡΟΜ. DATE ____
ΥΠΟΓΡΑΦΗ SIGNATURE ____ ΔΙΕΥΘ. ΕΡΓΟΥ / PROJ.MANAGER

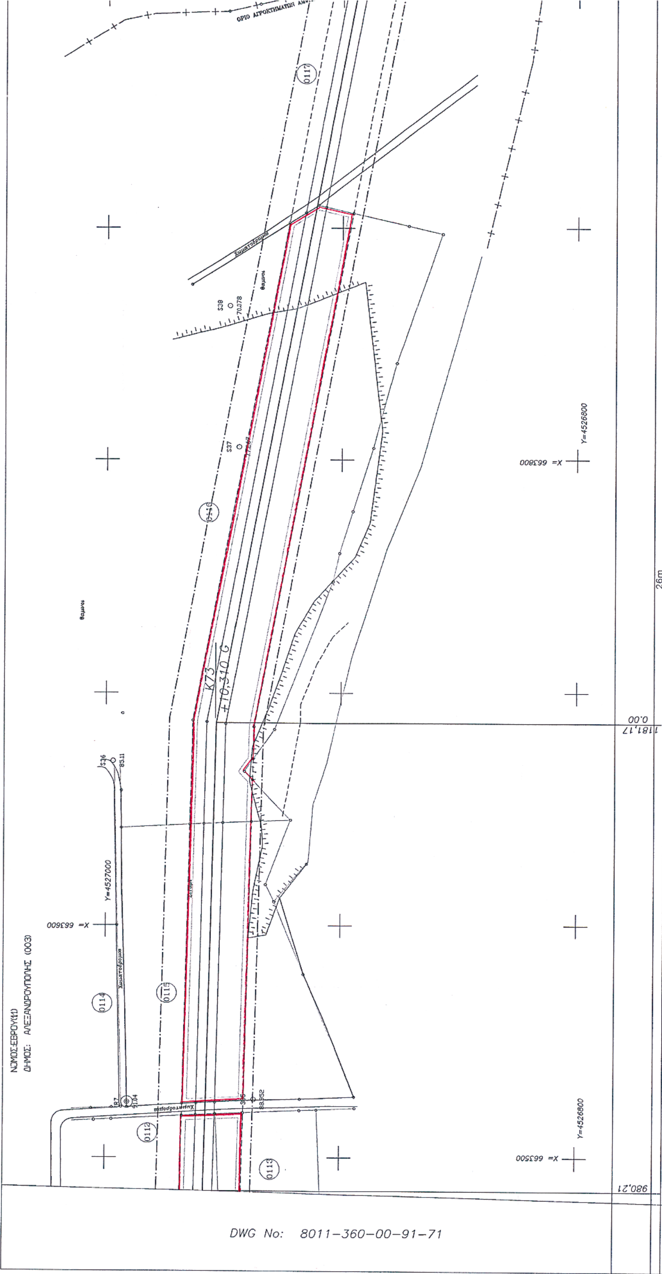
ΥΠΕΡΓΟΛΑΒΟΣ Α/F-A/F SUBCONTRACTOR
ΜΑΚΕΔΟΝΙΚΗ ΕΤΑΙΡΙΑ ΤΕΧΝΙΚΩΝ ΜΕΛΕΤΩΝ

ΑΡ.ΕΝΤΟΛΗΣ: ORDER No:
ΠΡΟΜΗΘΕΥΤΗΣ: SUPPLIER:
ΑΡ.ΣΥΜΒΟΛΑΙΟΥ: CONTRACT No: AF-11-8011
ΠΛΑΙΣΙΟ ΜΙΚΡΟΦΙΛΜ: FRAME No:
ΑΝΤΙΚΑΤΑΣΤΑΘΗΚΕ ΑΠΟ: SUPERSEDED BY:
ΑΝΤΙΚΑΘΙΣΤΑ ΤΟ: SUPERSEDES THE:

ΠΕΛΑΤΗΣ-CLIENT
ΔΕΠΑ
PUBLIC GAS CORPORATION (D.EP.A.)

ΤΙΤΛΟΣ-TITLE
ΑΓΩΓΟΣ ΦΥΣΙΚΟΥ ΑΕΡΙΟΥ ΚΟΜΟΤΗΝΗ - ΑΛΕΞΑΝΔΡΟΥΠΟΛΗ/ΤΜΗΜΑ 3
KOMOTINI - ALEJANDROUPOLIS N.G. PIPELINE BRANCH/SECTION 3
ΚΤΗΜΑΤΟΛΟΓΙΚΟ ΔΙΑΓΡΑΜΜΑ
ΑΠΟ K72+380,21 ΕΩΣ K72+980,21/FROM K72+380,21TO K72+980,21

ΚΛΙΜΑΚΑ — SCALE	ΑΡ. ΣΧ. AF: AF.DWG No:	8011-360-00-91-71	ΑΝΑΘΕΩΡΗΣΗ REVISION	ΦΥΛΛΟ SHEET
1: 1000			0	3 of 3
ΚΩΔ. Η/Υ — PC CODE	ΑΡ. ΣΧ. ΠΕΛΑΤΗ: CLIENT DWG No:		ΑΝΑΘΕΩΡΗΣΗ REVISION	ΦΥΛΛΟ SHEET



K73
+10.310 G
26m
DWG No: 8011-360-00-91-71

X= 664000
Y=4527000
X= 664000
Y=4526800
ΟΡΙΟ ΑΓΡΟΚΤΗΜΑΤΩΝ ΑΝΑΔΑΣΜΟΥ
0117
0118
0119
404,33

DWG No: 8011-360-00-91-73

ΑΝΑΦΟΡΑ

ΥΠΟΜΝΗΜΑ ΚΤΗΜΑΤΟΛΟΓΙΚΩΝ ΔΙΑΓΡΑΜΜΑΤΩΝ

Ο.Ι. 115002

	ΟΡΙΑ ΙΔΙΟΚΤΗΣΙΩΝ
	ΑΓΩΓΟΣ ΜΕΤΑΦΟΡΑΣ
0001	ΚΤΗΜΑΤΟΛΟΓΙΚΟΣ ΑΡΙΘΜΟΣ
327	ΑΡΙΘΜΟΣ ΔΙΑΝΟΜΗΣ Υ.Γ.
	ΖΩΝΗ ΔΟΥΛΕΙΑΣ Α
	ΖΩΝΗ ΠΡΟΣΤΑΣΙΑΣ
	ΧΩΡΟΣ ΑΠΟΘΗΚΕΥΣΗΣ ΑΓΩΓΟΥ
	ΣΤΑΘΜΟΙ MR & LV
	ΕΛΙΑ
	ΟΠΩΡΟΦΟΡΟ
	ΑΛΛΟ ΔΕΝΔΡΟ

ΑΠΟΣΤΑΣΕΙΣ (μ)

ΠΛΑΤΟΣ ΖΩΝΗΣ ΕΡΓΑΣΙΑΣ

REFERENCE DRAWINGS / ΣΧΕΤΙΚΑ ΣΧΕΔΙΑ

1:50.000	8010-360-00-94-04/RECORDING PLAN
1:5.000	8010-360-00-93-18/RECORDING PLAN

Αρ. Αδείας ...Δ3/2136...
ΥΠΟΥΡΓΕΙΟ ΑΝΑΠΤΥΞΗΣ
ΔΙΕΥΘΥΝΣΗ ΕΓΚΑΤΑΣΤΑΣΕΩΝ ΠΕΤΡΕΛΑΙΟΕΙΔΩΝ
ΕΘΕΩΡΗΘΗ
ΑΘΗΝΑ 09/02/2004

ο Συντάξας Μηχανικός
Αθήνα 17 ΙΑΝ. 2003

ΛΑΜΠΡΟΣ Κ. ΚΟΤΣΩΝΗΣ
ΔΙΠΛ. ΑΓΡ/ΜΟΣ - ΤΟΠ/ΦΟΣ - ΜΗΧ/ΚΟΣ
ΕΘΝΙΚΟΥ ΜΕΤΣΟΒΙΟΥ ΠΟΛΥΤΕΧΝΕΙΟΥ
ΜΕΛΟΣ Τ.Ε.Ε. - ΑΡΙΘ. ΜΗΤΡΩΟΥ 37500
ΒΑΣΙΛΗΣ 4 ΑΘΗΝΑ 11851 - ΤΗΛ: 3468167
Α.Φ.Μ. 029501637 - ΔΟΥ: Ε' ΑΘΗΝΩΝ

ΔΙΟΡΘ. REV.	ΗΜΕΡΟΜ. DATE	ΠΕΡΙΓΡΑΦΗ DESCRIPTION	ΣΧΕΔΙΑΣΤΗΚΕ DRAWN	ΕΛΕΓΧΘΗ CHECKED	ΕΓΚΡΙΘΗΚΕ APPROVED
0	21.10.02	FIRST ISSUE / ΠΡΩΤΗ ΕΚΔΟΣΗ	ΧΙΠ.	ΧΕΝ.	ΛΚΚ.

ASPROFOS

THIS DWG IS PROPERTY OF ASPROFOS AND IS LENT WITHOUT CONSIDERATION OTHER THAN THE BORROWER'S AGREEMENT THAT IT SHALL NOT BE REPRODUCED, COPIED, LENT OR DISPOSED OF DIRECTLY OR INDIRECTLY, NOT USED FOR ANY PURPOSE OTHER THAN THAT FOR WHICH IT IS SPECIFICALLY FURNISHED. THE APPARATUS SHOWN IN THE DWG IS COVERED BY PATENTS.

ΕΓΚΡΙΘΗΚΕ ΓΙΑ ΚΑΤΑΣΚΕΥΗ APPROVED FOR CONSTRUCTION
ΔΙΟΡΘΩΣΗ DWG REV. ____ ΗΜΕΡΟΜ. DATE ____
ΥΠΟΓΡΑΦΗ SIGNATURE ____ ΔΙΕΥΘ. ΕΡΓΟΥ/PROJ.MANAGER

ΥΠΕΡΓΟΛΑΒΟΣ Α/F-A/F SUBCONTRACTOR
ΜΑΚΕΔΟΝΙΚΗ ΕΤΑΙΡΙΑ ΤΕΧΝΙΚΩΝ ΜΕΛΕΤΩΝ

ΑΡ.ΕΝΤΟΛΗΣ: ORDER No:
ΠΡΟΜΗΘΕΥΤΗΣ: SUPPLIER:
ΑΡ.ΣΥΜΒΟΛΑΙΟΥ: CONTRACT No: AF-11-8011

ΠΕΛΑΤΗΣ-CLIENT
ΔΕΠΑ PUBLIC GAS CORPORATION (D.EP.A.)

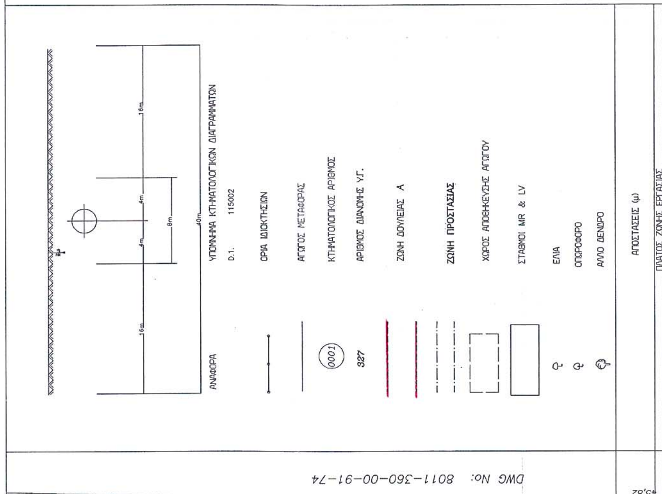
ΠΛΑΙΣΙΟ ΜΙΚΡΟΦΙΛΜ: FRAME No:
ΑΝΤΙΚΑΤΑΣΤΑΘΗΚΕ ΑΠΟ: SUPERSEDED BY:
ΑΝΤΙΚΑΘΙΣΤΑ ΤΟ: SUPERSEDES THE:

ΤΙΤΛΟΣ-TITLE
ΑΓΩΓΟΣ ΦΥΣΙΚΟΥ ΑΕΡΙΟΥ ΚΟΜΟΤΗΝΗ - ΑΛΕΞΑΝΔΡΟΥΠΟΛΗ/ΤΜΗΜΑ 3
KOMOTINI - ALEJANDROUPOLIS N.G. PIPELINE BRANCH/SECTION 3
ΚΤΗΜΑΤΟΛΟΓΙΚΟ ΔΙΑΓΡΑΜΜΑ
ΑΠΟ Κ72+980,21 ΕΩΣ Κ73+404,33 / FROM K72+980,21TO K73+404,33

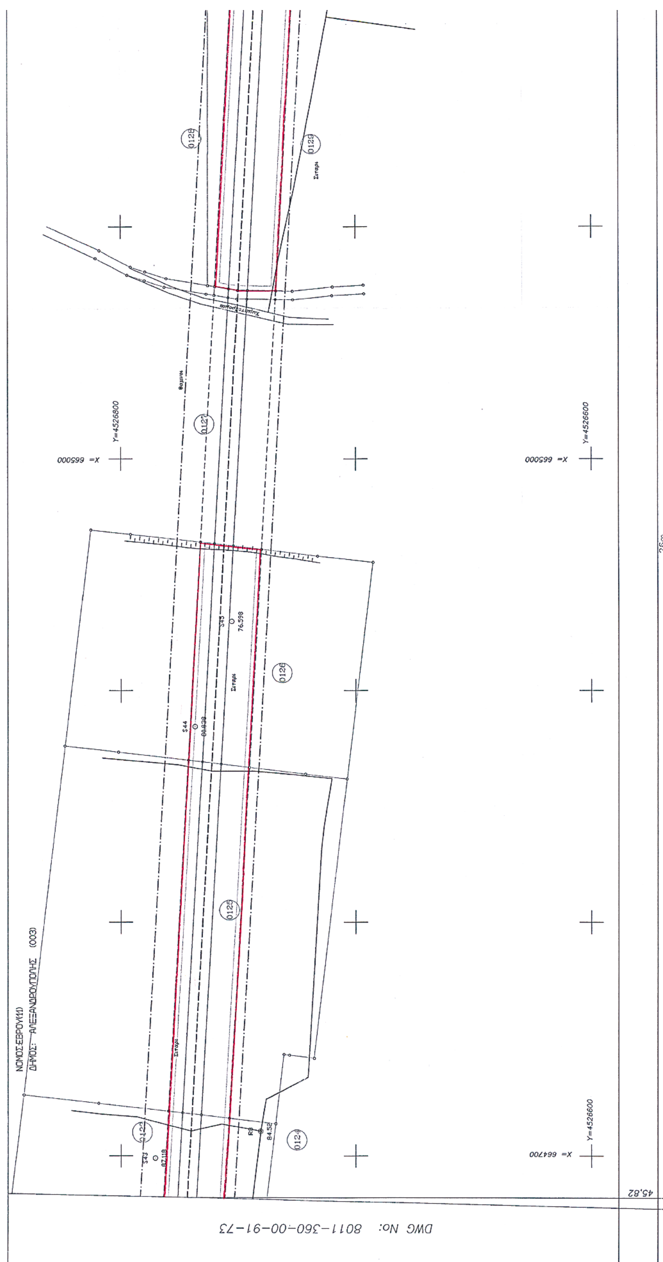
ΚΛΙΜΑΚΑ - SCALE	ΑΡ. ΣΧ. ΑΦ: AF.DWG No:	ΑΝΑΘΕΩΡΗΣΗ REVISION	ΦΥΛΛΟ SHEET
1: 1000	8011-360-00-91-72	0	3 of 3
ΚΩΔ. Η/Υ - PC CODE	ΑΡ. ΣΧ. ΠΕΛΑΤΗ: CLIENT DWG No:	ΑΝΑΘΕΩΡΗΣΗ REVISION	ΦΥΛΛΟ SHEET

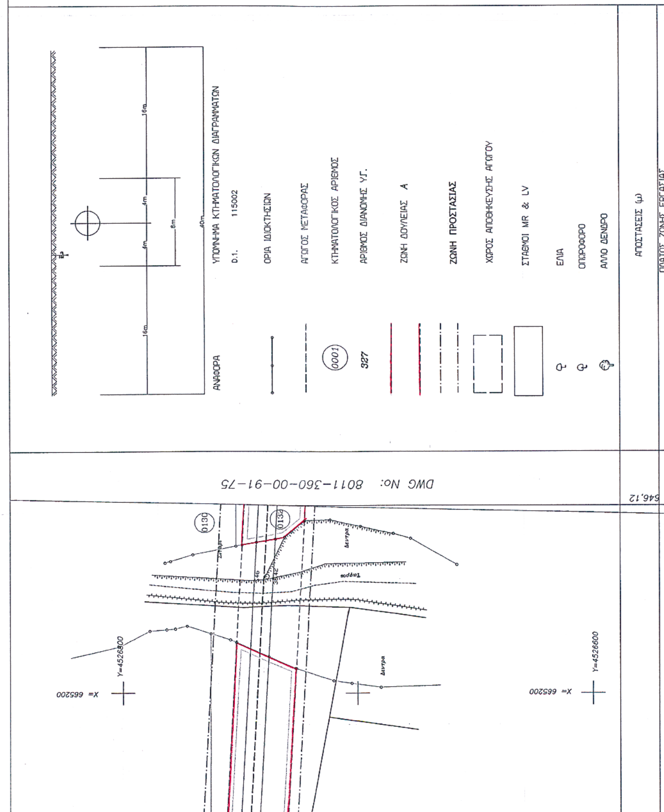
ΝΟΜΟΣ: ΕΒΡΟΥ(11)
ΔΗΜΟΣ: ΑΛΕΞΑΝΔΡΟΥΠΟΛΗΣ (003)

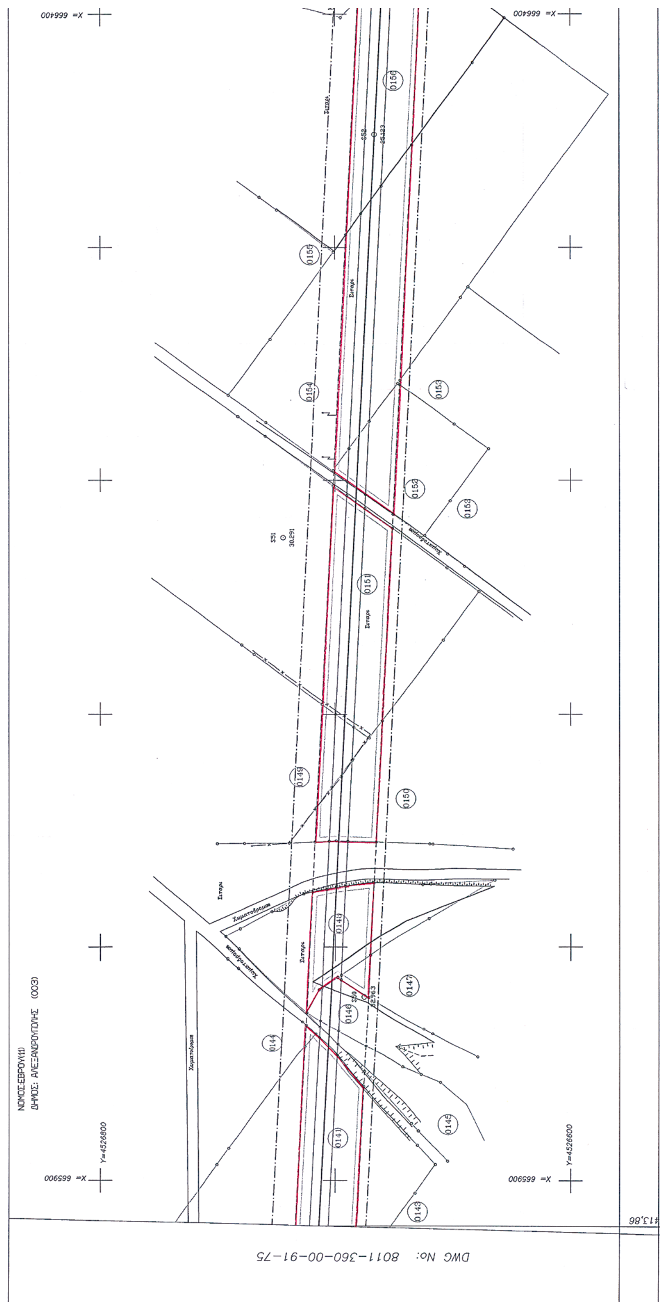
DWG No: 8011-360-00-91-72



REFERENCE DRAWINGS / ΣΧΕΤΙΚΑ ΣΧΕΔΙΑ
8010-360-00-94-04
8010-360-00-93-18
ΛΑΜΠΡΟΣ Κ. ΚΟΤΣΩΝΗΣ
ASPROFOS
PUBLIC GAS CORPORATION (D.EP.A.)
ΔΕΠΑ
8011-360-00-91-73
DWG No: 8011-360-00-91-74
ΑΝΑΦΟΡΑ
ΥΠΟΜΝΗΜΑ ΚΤΗΜΑΤΟΛΟΓΙΚΩΝ ΔΙΑΓΡΑΜΜΑΤΩΝ
ΟΡΙΑ ΙΔΙΟΚΤΗΣΙΩΝ
ΑΓΩΓΟΣ ΜΕΤΑΦΟΡΑΣ
ΚΤΗΜΑΤΟΛΟΓΙΚΟΣ ΑΡΙΘΜΟΣ
ΖΩΝΗ ΔΟΥΛΕΙΑΣ Α
ΖΩΝΗ ΠΡΟΣΤΑΣΙΑΣ
ΧΩΡΟΣ ΑΠΟΘΗΚΕΥΣΗΣ ΑΓΩΓΟΥ
ΣΤΑΘΜΟΙ MR & LV
ΕΛΙΑ
ΟΠΩΡΟΦΟΡΟ
ΑΛΛΟ ΔΕΝΔΡΟ
ΑΠΟΣΤΑΣΕΙΣ (ω)
ΠΛΑΤΟΣ ΖΩΝΗΣ ΕΡΓΑΣΙΑΣ
K74


ΝΟΜΟΣ ΕΒΡΟΥ(11)
ΔΗΜΟΣ: ΑΛΕΞΑΝΔΡΟΥΠΟΛΗΣ (003)
Y=4526800
X= 665000
Y=4526600
X= 664700
26m
45,82
DWG No: 8011-360-00-91-73


REFERENCE DRAWINGS / ΣΧΕΤΙΚΑ ΣΧΕΔΙΑ
1:50.000
8010-360-00-94-04
1:5.000
8010-360-00-93-18
ΛΑΜΠΡΟΣ Κ. ΚΟΤΣΩΝΗΣ
FIRST ISSUE / ΠΡΩΤΗ ΕΚΔΟΣΗ
ΠΕΡΙΓΡΑΦΗ
DESCRIPTION
ASPROFOS
PUBLIC GAS CORPORATION
(D.EP.A.)
ΔΕΠΑ
ΑΓΩΓΟΣ ΦΥΣΙΚΟΥ ΑΕΡΙΟΥ ΚΟΜΟΤΗΝΗ - ΑΛΕΞΑΝΔΡΟΥΠΟΛΗ/ΤΜΗΜΑ 3
KOMOTINI - ALEXANDROUPOLIS N.G. PIPELINE BRANCH/SECTION 3
ΚΤΗΜΑΤΟΛΟΓΙΚΟ ΔΙΑΓΡΑΜΜΑ
ΑΠΟ Κ74+45,82 ΕΩΣ Κ74+646,12/ FROM K74+45,82 TO K74+646,12
1: 1000
8011-360-00-91-74
ΑΝΑΦΟΡΑ
ΥΠΟΜΝΗΜΑ ΚΤΗΜΑΤΟΛΟΓΙΚΩΝ ΔΙΑΓΡΑΜΜΑΤΩΝ
ΟΡΙΑ ΙΔΙΟΚΤΗΣΙΩΝ
ΑΓΩΓΟΣ ΜΕΤΑΦΟΡΑΣ
ΚΤΗΜΑΤΟΛΟΓΙΚΟΣ ΑΡΙΘΜΟΣ
ΑΡΙΘΜΟΣ ΔΙΑΝΟΜΗΣ Υ.Τ.
ΖΩΝΗ ΔΟΥΛΕΙΑΣ Α
ΖΩΝΗ ΠΡΟΣΤΑΣΙΑΣ
ΧΩΡΟΣ ΑΠΟΘΗΚΕΥΣΗΣ ΑΓΩΓΟΥ
ΣΤΑΘΜΟΙ MR & LV
ΕΛΙΑ
ΟΠΩΡΟΦΟΡΟ
ΑΛΛΟ ΔΕΝΔΡΟ
ΑΠΟΣΤΑΣΕΙΣ (μ)
ΠΛΑΤΟΣ ΖΩΝΗΣ ΕΡΓΑΣΙΑΣ
DWG No: 8011-360-00-91-75
X= 665200
Y=4526800
Y=4526600


ΝΟΜΟΣ:ΕΒΡΟΥ(11)
ΔΗΜΟΣ: ΑΛΕΞΑΝΔΡΟΥΠΟΛΗΣ (003)
26m
DWG No: 8011-360-00-91-75

DWG No: 8011-360-00-91-77

X= 666400 Y=4526800

X= 666400 Y=4526600

1014,07

ΑΝΑΦΟΡΑ — ΥΠΟΜΝΗΜΑ ΚΤΗΜΑΤΟΛΟΓΙΚΩΝ ΔΙΑΓΡΑΜΜΑΤΩΝ

Δ.1. 115002

ΟΡΙΑ ΙΔΙΟΚΤΗΣΙΩΝ

ΑΓΩΓΟΣ ΜΕΤΑΦΟΡΑΣ

0001 ΚΤΗΜΑΤΟΛΟΓΙΚΟΣ ΑΡΙΘΜΟΣ

327 ΑΡΙΘΜΟΣ ΔΙΑΝΟΜΗΣ Υ.Γ.

ΖΩΝΗ ΔΟΥΛΕΙΑΣ Α

ΖΩΝΗ ΠΡΟΣΤΑΣΙΑΣ

ΧΩΡΟΣ ΑΠΟΘΗΚΕΥΣΗΣ ΑΓΩΓΟΥ

ΣΤΑΘΜΟΙ MR & LV

ΕΛΙΑ

ΟΠΩΡΟΦΟΡΟ

ΑΛΛΟ ΔΕΝΔΡΟ

ΑΠΟΣΤΑΣΕΙΣ (μ)

ΠΛΑΤΟΣ ΖΩΝΗΣ ΕΡΓΑΣΙΑΣ

REFERENCE DRAWINGS / ΣΧΕΤΙΚΑ ΣΧΕΔΙΑ

1:50.000	8010-360-00-94-04
1:5.000	8010-360-00-93-19

Αριθ. Αδείας Δ3/2136

Ε Θ Ε Ω Ρ Η Θ Η 09/02/2004

ο Συντάξας Μηχανικός
Αθήνα 17 ΙΑΝ. 2003

ΛΑΜΠΡΟΣ Κ. ΚΟΤΣΩΝΗΣ
ΔΙΠΛ. ΑΓΡ/ΜΟΣ-ΤΟΠ/ΦΟΣ-ΜΗΧ/ΚΟΣ
ΕΘΝΙΚΟΥ ΜΕΤΣΟΒΙΟΥ ΠΟΛΥΤΕΧΝΕΙΟΥ
ΜΕΛΟΣ Τ.Ε.Ε. - ΑΡΙΘ. ΜΗΤΡΩΟΥ 37500
ΒΑΣΙΛΗΣ 4 ΑΘΗΝΑ 11651 - ΤΗΛ: 3468167
Α.Φ.Μ. 029501637 - ΔΟΥ: Ε' ΑΘΗΝΩΝ

ΔΙΟΡΘ. REV.	ΗΜΕΡΟΜ. DATE	ΠΕΡΙΓΡΑΦΗ DESCRIPTION	ΣΧΕΔΙΑΣΤΗΚΕ DRAWN	ΕΛΕΓΧΘΗ CHECKED	ΕΓΚΡΙΘΗΚΕ APPROVED
0	21.10.02	FIRST ISSUE / ΠΡΩΤΗ ΕΚΔΟΣΗ	ΧΩΠ.	ΧΕΝ.	ΑΚΚ.

ASPROFOS

ΕΓΚΡΙΘΗΚΕ ΓΙΑ ΚΑΤΑΣΚΕΥΗ / APPROVED FOR CONSTRUCTION
ΔΙΟΡΘΩΣΗ DWG REV. — ΗΜΕΡΟΜ. DATE
ΥΠΟΓΡΑΦΗ SIGNATURE — ΔΙΕΥΘ. ΕΡΓΟΥ/PROJ.MANAGER

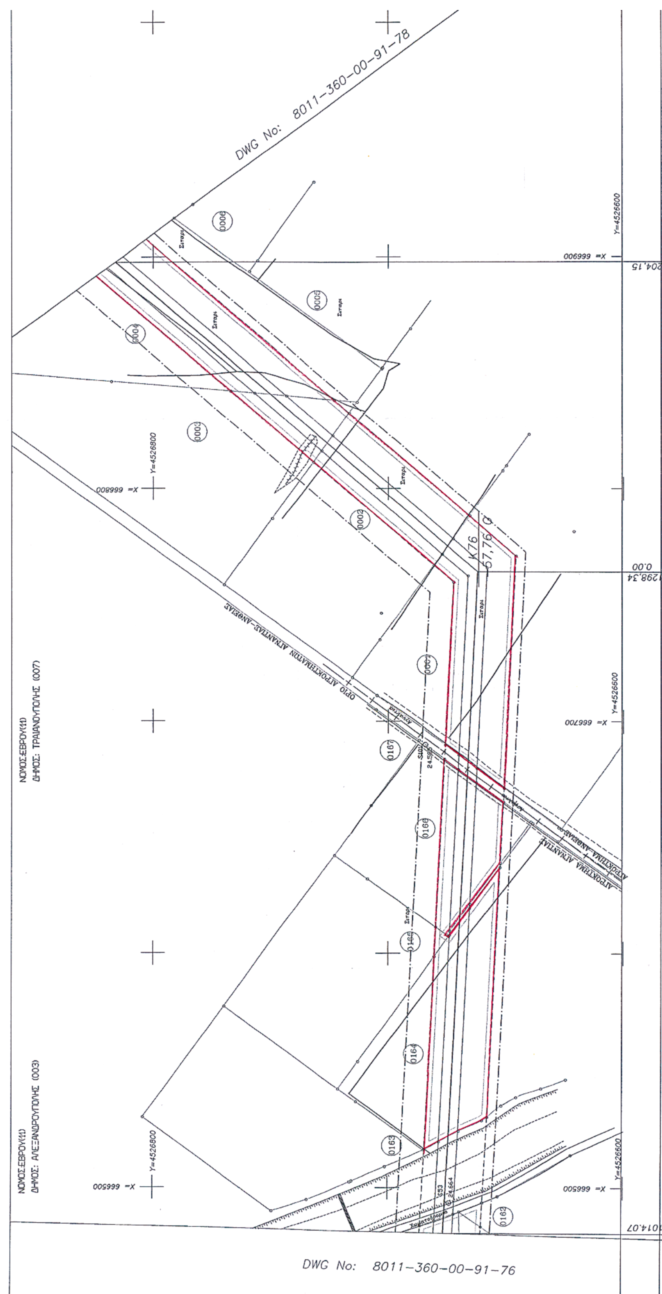
ΥΠΕΡΓΟΛΑΒΟΣ Α/F-A/F SUBCONTRACTOR
ΜΑΚΕΔΟΝΙΚΗ ΕΤΑΙΡΙΑ ΤΕΧΝΙΚΩΝ ΜΕΛΕΤΩΝ

ΑΡ.ΕΝΤΟΛΗΣ: ORDER No:
ΠΡΟΜΗΘΕΥΤΗΣ: SUPPLIER:
ΑΡ.ΣΥΜΒΟΛΑΙΟΥ: CONTRACT No: AF-11-8011
ΠΛΑΙΣΙΟ ΜΙΚΡΟΦΙΛΜ: FRAME No:
ΑΝΤΙΚΑΤΑΣΤΑΘΗΚΕ ΑΠΟ: SUPERSEDED BY:
ΑΝΤΙΚΑΘΙΣΤΑ ΤΟ: SUPERSEDES THE:

ΠΕΛΑΤΗΣ-CLIENT
ΔΕΠΑ PUBLIC GAS CORPORATION (D.EP.A.)

ΤΙΤΛΟΣ-TITLE
ΑΓΩΓΟΣ ΦΥΣΙΚΟΥ ΑΕΡΙΟΥ ΚΟΜΟΤΗΝΗ - ΑΛΕΞΑΝΔΡΟΥΠΟΛΗ/ΤΜΗΜΑ 3
KOMOTINI - ALEJANDROUPOLIS N.G. PIPELINE BRANCH/SECTION 3
ΚΤΗΜΑΤΟΛΟΓΙΚΟ ΔΙΑΓΡΑΜΜΑ
ΑΠΟ K75+413,86 ΕΩΣ K75+1014,07/ FROM K75+413,86 TO K75+1014,07

ΚΛΙΜΑΚΑ - SCALE	ΑΡ. ΣΧ. ΑΦ: AF.DWG No:	8011-360-00-91-76	ΑΝΑΘΕΩΡΗΣΗ REVISION 0	ΦΥΛΛΟ SHEET 3 of 3
1: 1000	ΑΡ. ΣΧ. ΠΕΛΑΤΗ: CLIENT DWG No:		ΑΝΑΘΕΩΡΗΣΗ REVISION	ΦΥΛΛΟ SHEET of


DWG No: 8011-360-00-91-78
DWG No: 8011-360-00-91-76

DWG No: 8011-360-00-91-78

0006

Συνορ.

X= 666900

Y=4526600

204,15

15m 4m 4m 15m

8m

40m

ΑΝΑΦΟΡΑ

ΥΠΟΜΝΗΜΑ ΚΤΗΜΑΤΟΛΟΓΙΚΩΝ ΔΙΑΓΡΑΜΜΑΤΩΝ

Δ.Ι. 115002

ΟΡΙΑ ΙΔΙΟΚΤΗΣΙΩΝ

ΑΓΩΓΟΣ ΜΕΤΑΦΟΡΑΣ

0001 ΚΤΗΜΑΤΟΛΟΓΙΚΟΣ ΑΡΙΘΜΟΣ

327 ΑΡΙΘΜΟΣ ΔΙΑΝΟΜΗΣ ΥΓ.

ΖΩΝΗ ΔΟΥΛΕΙΑΣ Α

ΖΩΝΗ ΠΡΟΣΤΑΣΙΑΣ

ΧΩΡΟΣ ΑΠΟΘΗΚΕΥΣΗΣ ΑΓΩΓΟΥ

ΣΤΑΘΜΟΙ MR & LV

ΕΛΙΑ

ΟΠΩΡΟΦΟΡΟ

ΑΛΛΟ ΔΕΝΔΡΟ

ΑΠΟΣΤΑΣΕΙΣ (μ)

ΠΛΑΤΟΣ ΖΩΝΗΣ ΕΡΓΑΣΙΑΣ

REFERENCE DRAWINGS / ΣΧΕΤΙΚΑ ΣΧΕΔΙΑ

1:50.000	8010-360-00-94-04
1:5.000	8010-360-00-93-19

Αριθ. Αδ.ίας Δ3/2136.

ΥΠΟΥΡΓΕΙΟ ΑΝΑΠΤΥΞΗΣ

ΔΙΕΥΘΥΝΣΗ ΕΓΚΑΤΑΣΤΑΣΕΩΝ ΠΕΤΡΕΛΑΙΟΕΙΔΩΝ

ΕΘΕΩΡΗΘΗ

Αθήνα 09/02/2004

ο Συντάξας Μηχανικός

Αθήνα 17 ΙΑΝ. 2003

ΛΑΜΠΡΟΣ Κ. ΚΟΤΣΩΝΗΣ

ΔΙΠΛ. ΑΓΡ/ΜΟΣ-ΤΟΠ/ΦΟΣ-ΜΗΧ/ΚΟΣ

ΕΘΝΙΚΟΥ ΜΕΤΣΟΒΙΟΥ ΠΟΛΥΤΕΧΝΕΙΟΥ

ΜΕΛΟΣ Τ.Ε.Ε. - ΑΡΙΘ. ΜΗΤΡΩΟΥ 37500

ΒΑΣΙΛΗΣ 4 ΑΘΗΝΑ 11851 - ΤΗΛ: 34.68.167

Α.Φ.Μ. 029501637 - ΔΟΥ: Ε' ΑΘΗΝΩΝ

ΔΙΟΡΘ. REV.	ΗΜΕΡΟΜ. DATE	ΠΕΡΙΓΡΑΦΗ DESCRIPTION	ΣΧΕΔΙΑΣΤΗΚΕ DRAWN	ΕΛΕΓΧΘΗ CHECKED	ΕΓΚΡΙΘΗΚΕ APPROVED
0	21.10.02	FIRST ISSUE / ΠΡΩΤΗ ΕΚΔΟΣΗ	ΧΙΠ	ΧΕΝ	ΑΚΚ

ASPROFOS

ΕΓΚΡΙΘΗΚΕ ΓΙΑ ΚΑΤΑΣΚΕΥΗ APPROVED FOR CONSTRUCTION

ΔΙΟΡΘΩΣΗ DWG REV. ΗΜΕΡΟΜ. DATE

ΥΠΟΓΡΑΦΗ SIGNATURE ΔΙΕΥΘ. ΕΡΓΟΥ/ PROJ.MANAGER

ΥΠΕΡΓΟΛΑΒΟΣ Α/ Γ-Α/ Γ SUBCONTRACTOR

ΜΑΚΕΔΟΝΙΚΗ ΕΤΑΙΡΙΑ ΤΕΧΝΙΚΩΝ ΜΕΛΕΤΩΝ

ΑΡ.ΕΝΤΟΛΗΣ: ORDER No:

ΠΡΟΜΗΘΕΥΤΗΣ: SUPPLIER:

ΑΡ.ΣΥΜΒΟΛΑΙΟΥ: CONTRACT No: AF-11-8011

ΠΕΛΑΤΗΣ-CLIENT

PUBLIC GAS CORPORATION (D.EP.A.)

ΔΕΠΑ

ΠΛΑΙΣΙΟ ΜΙΚΡΟΦΙΛΜ: FRAME No:

ΑΝΤΙΚΑΤΑΣΤΑΘΗΚΕ ΑΠΟ: SUPERSEDED BY:

ΑΝΤΙΚΑΘΙΣΤΑ ΤΟ: SUPERSEDES THE:

ΤΙΤΛΟΣ-TITLE

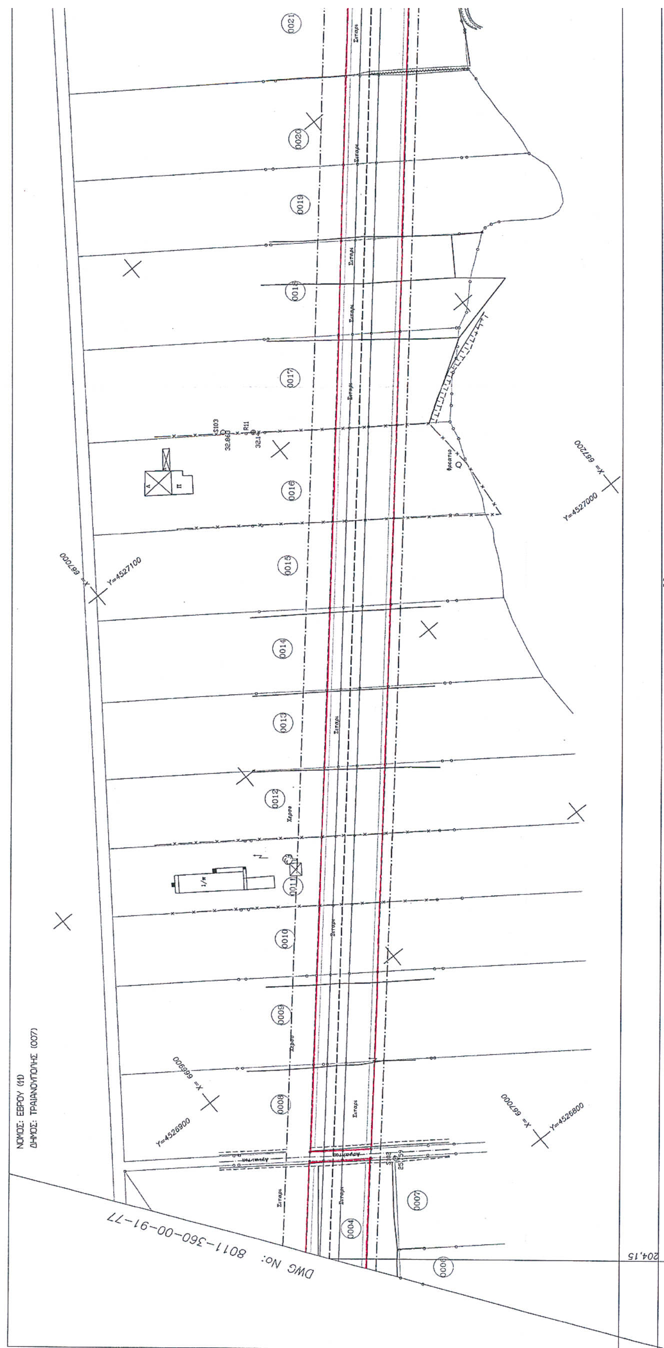
ΑΓΩΓΟΣ ΦΥΣΙΚΟΥ ΑΕΡΙΟΥ ΚΟΜΟΤΗΝΗ - ΑΛΕΞΑΝΔΡΟΥΠΟΛΗ/ΤΜΗΜΑ 3

KOMOTINI - ALEJANDROUPOLIS N.G. PIPELINE BRANCH/SECTION 3

ΚΤΗΜΑΤΟΛΟΓΙΚΟ ΔΙΑΓΡΑΜΜΑ

ΑΠΟ K75+1014,07 ΕΩΣ K76+204,15/ FROM K75+1014,07 TO K76+204,15

ΚΛΙΜΑΚΑ - SCALE		ΑΝΑΘΕΩΡΗΣΗ REVISION	ΦΥΛΛΟ SHEET
1: 1000	ΑΡ. ΣΧ. AF: AF.DWG No: 8011-360-00-91-77	0	3 of 3
ΚΩΔ. Η/Υ - PC CODE	ΑΡ. ΣΧ. ΠΕΛΑΤΗ: CLIENT DWG No:	ΑΝΑΘΕΩΡΗΣΗ REVISION	ΦΥΛΛΟ SHEET


ΝΟΜΟΣ: ΕΒΡΟΥ (11)
ΔΗΜΟΣ: ΤΡΑΙΑΝΟΥΠΟΛΗΣ (007)
DWG No: 8011-360-00-91-77
26m
204,15

0019
0020
0021
0022
Y=4527300
X= 667200
Σιτάρι
DWG No: 8011-360-00-91-79
804,15

16m
4m
4m
16m
8m
40m

ΑΝΑΦΟΡΑ	ΥΠΟΜΝΗΜΑ ΚΤΗΜΑΤΟΛΟΓΙΚΩΝ ΔΙΑΓΡΑΜΜΑΤΩΝ
	Ο.Ι. 115002
	ΟΡΙΑ ΙΔΙΟΚΤΗΣΙΩΝ
	ΑΓΩΓΟΣ ΜΕΤΑΦΟΡΑΣ
0001	ΚΤΗΜΑΤΟΛΟΓΙΚΟΣ ΑΡΙΘΜΟΣ
327	ΑΡΙΘΜΟΣ ΔΙΑΝΟΜΗΣ Υ.Γ.
	ΖΩΝΗ ΔΟΥΛΕΙΑΣ A
	ΖΩΝΗ ΠΡΟΣΤΑΣΙΑΣ
	ΧΩΡΟΣ ΑΠΟΘΗΚΕΥΣΗΣ ΑΓΩΓΟΥ
	ΣΤΑΘΜΟΙ MR & LV
	ΕΛΙΑ
	ΟΠΩΡΟΦΟΡΟ
	ΑΛΛΟ ΔΕΝΔΡΟ

ΑΠΟΣΤΑΣΕΙΣ (μ)
ΠΛΑΤΟΣ ΖΩΝΗΣ ΕΡΓΑΣΙΑΣ

REFERENCE DRAWINGS / ΣΧΕΤΙΚΑ ΣΧΕΔΙΑ

1:50.000	8010-360-00-94-04
1:5.000	8010-360-00-93-18

Αριθ. Αδείας Δ3/2136
ΥΠΟΥΡΓΕΙΟ ΑΝΑΠΤΥΞΗΣ ... ΠΕΤΡΕΛΑΙΟΕΙΔΩΝ
Ε Θ Ε Ω Ρ Η Θ Η
09/02/2004
ΑΘΗΝΑ

ο Συντάξας Μηχανικός
Αθήνα 17 ΙΑΝ. 2003

ΛΑΜΠΡΟΣ Κ. ΚΟΤΣΩΝΗΣ
ΔΙΠΛ. ΑΓΡ/ΜΟΣ - ΤΟΠ/ΦΟΣ - ΜΗΧ/ΚΟΣ
ΕΘΝΙΚΟΥ ΜΕΤΣΟΒΙΟΥ ΠΟΛΥΤΕΧΝΕΙΟΥ
ΜΕΛΟΣ Τ.Ε.Ε. - ΑΡΙΘ. ΜΗΤΡΩΟΥ 37500
ΒΑΣΙΛΗΣ 4 ΑΘΗΝΑ 11851 - ΤΗΛ: 3468167
Α.Φ.Μ. 029501637 - ΔΟΥ: Ε' ΑΘΗΝΩΝ

ΔΙΟΡΘ. REV.	ΗΜΕΡΟΜ. DATE	ΠΕΡΙΓΡΑΦΗ DESCRIPTION	ΣΧΕΔΙΑΣΤΗΚΕ DRAWN	ΕΛΕΓΧΘΗ CHECKED	ΕΓΚΡΙΘΗΚΕ APPROVED
0	21.10.02	FIRST ISSUE / ΠΡΩΤΗ ΕΚΔΟΣΗ	ΧΙΠ.	ΚΕΝ.	ΛΚΚ.

ASPROFOS

THIS DWG IS PROPERTY OF ASPROFOS AND IS LENT WITHOUT CONSIDERATION OTHER THAN THE BORROWER'S AGREEMENT THAT IT SHALL NOT BE REPRODUCED, COPIED, LENT OR DISPOSED OF DIRECTLY OR INDIRECTLY, NOT USED FOR ANY PURPOSE OTHER THAN THAT FOR WHICH IT IS SPECIFICALLY FURNISHED. THE APPARATUS SHOWN IN THE DWG IS COVERED BY PATENTS.

ΕΓΚΡΙΘΗΚΕ ΓΙΑ ΚΑΤΑΣΚΕΥΗ APPROVED FOR CONSTRUCTION
ΔΙΟΡΘΩΣΗ DWG REV.
ΗΜΕΡΟΜ. DATE
ΥΠΟΓΡΑΦΗ SIGNATURE
ΔΙΕΥΘ. ΕΡΓΟΥ/PROJ.MANAGER

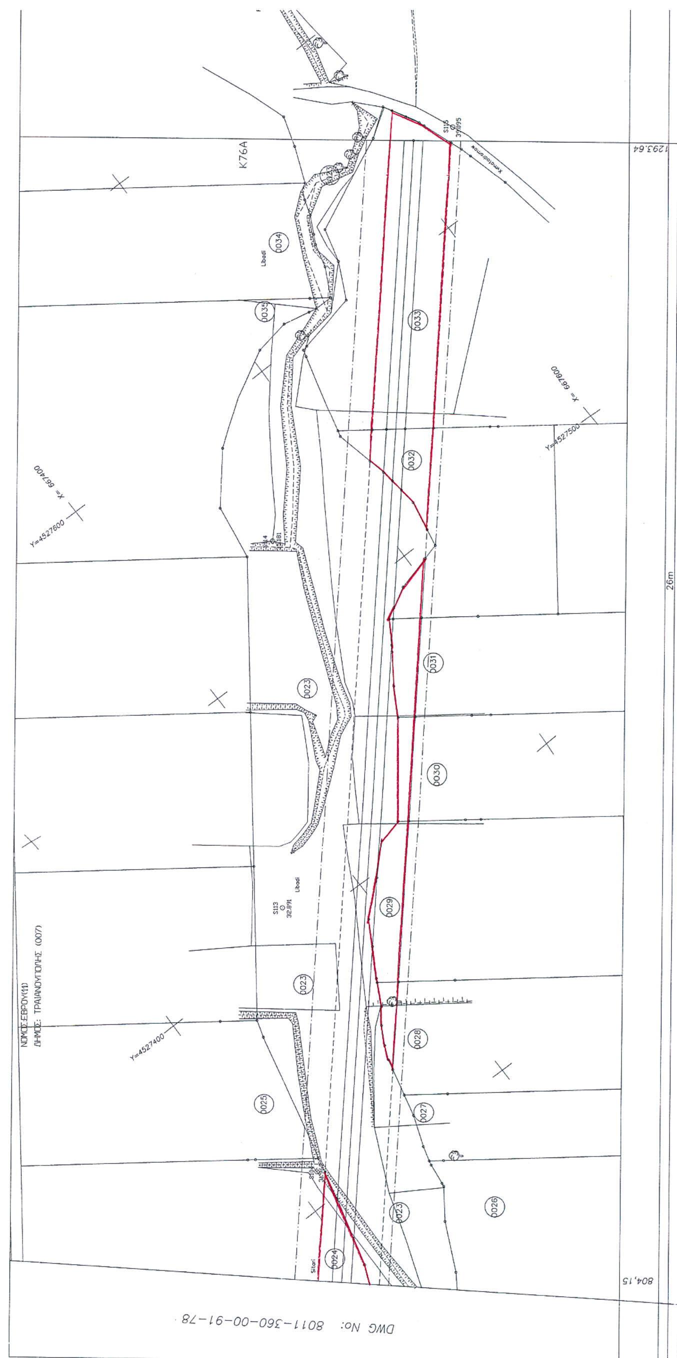
ΥΠΕΡΓΟΛΑΒΟΣ Α/F-A/F SUBCONTRACTOR
ΜΑΚΕΔΟΝΙΚΗ ΕΤΑΙΡΙΑ ΤΕΧΝΙΚΩΝ ΜΕΛΕΤΩΝ

ΑΡ.ΕΝΤΟΛΗΣ: ORDER No:
ΠΡΟΜΗΘΕΥΤΗΣ: SUPPLIER:
ΑΡ.ΣΥΜΒΟΛΑΙΟΥ: CONTRACT No: AF-11-8011
ΠΛΑΙΣΙΟ ΜΙΚΡΟΦΙΛΜ: FRAME No:
ΑΝΤΙΚΑΤΑΣΤΑΘΗΚΕ ΑΠΟ: SUPERSEDED BY:
ΑΝΤΙΚΑΘΙΣΤΑ ΤΟ: SUPERSEDES THE:

ΠΕΛΑΤΗΣ-CLIENT
ΔΕΠΑ
PUBLIC GAS CORPORATION (D.EP.A.)

ΤΙΤΛΟΣ-TITLE
ΑΓΩΓΟΣ ΦΥΣΙΚΟΥ ΑΕΡΙΟΥ ΚΟΜΟΤΗΝΗ - ΑΛΕΞΑΝΔΡΟΥΠΟΛΗ/ΤΜΗΜΑ 3
KOMOTINI - ALEJANDROUPOLIS N.G. PIPELINE BRANCH/SECTION 3
ΚΤΗΜΑΤΟΛΟΓΙΚΟ ΔΙΑΓΡΑΜΜΑ
ΑΠΟ Κ76+204,15 ΕΩΣ Κ76+804,15/FROM Κ76+204,15 TO Κ76+804,15

ΚΛΙΜΑΚΑ - SCALE	ΑΡ. ΣΧ. AF: AF.DWG No: 8011-360-00-91-78	ΑΝΑΘΕΩΡΗΣΗ REVISION 0	ΦΥΛΛΟ SHEET 3 of 3
1: 1000			
ΚΩΔ. Η/Υ - PC CODE	ΑΡ. ΣΧ. ΠΕΛΑΤΗ: CLIENT DWG No:	ΑΝΑΘΕΩΡΗΣΗ REVISION	ΦΥΛΛΟ SHEET


K76A
ΝΟΜΟΣ:ΕΒΡΟΥ(11)
ΔΗΜΟΣ: ΤΡΑΙΑΝΟΥΠΟΛΗΣ (007)
26m
DWG No: 8011-360-00-91-78

K76A

0038

X= 667700
Y=4527700

ΑΝΑΦΟΡΑ

ΥΠΟΜΝΗΜΑ ΚΤΗΜΑΤΟΛΟΓΙΚΩΝ ΔΙΑΓΡΑΜΜΑΤΩΝ

Δ.Ι. 115002

ΟΡΙΑ ΙΔΙΟΚΤΗΣΙΩΝ

ΑΓΩΓΟΣ ΜΕΤΑΦΟΡΑΣ

0001 ΚΤΗΜΑΤΟΛΟΓΙΚΟΣ ΑΡΙΘΜΟΣ

327 ΑΡΙΘΜΟΣ ΔΙΑΝΟΜΗΣ ΥΓ.

ΖΩΝΗ ΔΟΥΛΕΙΑΣ Α

ΖΩΝΗ ΠΡΟΣΤΑΣΙΑΣ

ΧΩΡΟΣ ΑΠΟΘΗΚΕΥΣΗΣ ΑΓΩΓΟΥ

ΣΤΑΘΜΟΙ MR & LV

ΕΛΙΑ

ΟΠΩΡΟΦΟΡΟ

ΑΛΛΟ ΔΕΝΔΡΟ

ΑΠΟΣΤΑΣΕΙΣ (μ)

ΠΛΑΤΟΣ ΖΩΝΗΣ ΕΡΓΑΣΙΑΣ

1293,64

REFERENCE DRAWINGS / ΣΧΕΤΙΚΑ ΣΧΕΔΙΑ

1:50.000	8010-360-00-94-04
1:5.000	8010-360-00-93-19

Α3/2136

09/02/2004

ο Συντάξας Μηχανικός

Αθήνα 10 ΟΚΤ. 2003

ΑΝΑΣΤΑΣΙΟΣ Σ. ΚΑΡΠΙΤΑΝΝΗΣ
ΔΙΠΛ. ΠΟΛΙΤΙΚΟΣ ΜΗΧΑΝΙΚΟΣ
ΕΘΝΙΚΟΥ ΜΕΤΣΟΒΙΟΥ ΠΟΛΥΤΕΧΝΕΙΟΥ
ΜΕΛΟΣ ΤΕΕ ΑΡΙΘΜΟΣ ΜΗΤΡΩΟΥ 27280
ΑΡΔΑΝΙΚΟΣ 10 - ΠΑΛΑΙΟ ΑΤΤΙΚΗΣ

1	28/1/03	CHANGE OF ROUTING / ΑΛΛΑΓΗ ΧΑΡΑΞΗΣ	ΠΔΑ	ΚΕΝ	ΑΚΣ
0	29/11/02	FIRST ISSUE / ΠΡΩΤΗ ΕΚΔΟΣΗ	ΧΩΠ.	ΧΕΝ.	ΛΚΚ.
ΑΝΑΘ. REV.	ΗΜΕΡΟΜ. DATE	ΠΕΡΙΓΡΑΦΗ DESCRIPTION	ΣΧΕΔΙΑΣΤΗΚΕ DRAWN	ΕΛΕΓΧΘΗΚΕ CHECKED	ΕΓΚΡΙΘΗΚΕ APPROVED

ASPROFOS

ΕΓΚΡΙΘΗΚΕ ΓΙΑ ΚΑΤΑΣΚΕΥΗ / APPROVED FOR CONSTRUCTION

ΥΠΕΡΓΟΛΑΒΟΣ Α/Γ–Α/Γ SUBCONTRACTOR

ΜΑΚΕΔΟΝΙΚΗ ΕΤΑΙΡΙΑ ΤΕΧΝΙΚΩΝ ΜΕΛΕΤΩΝ

ΑΡ. ΣΥΜΒΟΛΑΙΟΥ: CONTRACT No: AF-11-8011

ΠΕΛΑΤΗΣ–CLIENT

ΔΕΠΑ PUBLIC GAS CORPORATION (D.EP.A.)

ΑΓΩΓΟΣ ΦΥΣΙΚΟΥ ΑΕΡΙΟΥ ΚΟΜΟΤΗΝΗ – ΑΛΕΞΑΝΔΡΟΥΠΟΛΗ/ΤΜΗΜΑ 3
KOMOTINI – ALEJANDROUPOLIS N.G. PIPELINE BRANCH/SECTION 3
ΚΤΗΜΑΤΟΛΟΓΙΚΟ ΔΙΑΓΡΑΜΜΑ
ΑΠΟ K76+804,15 ΕΩΣ K76+1309,85/ FROM K76+804,15 TO K76+1309,85

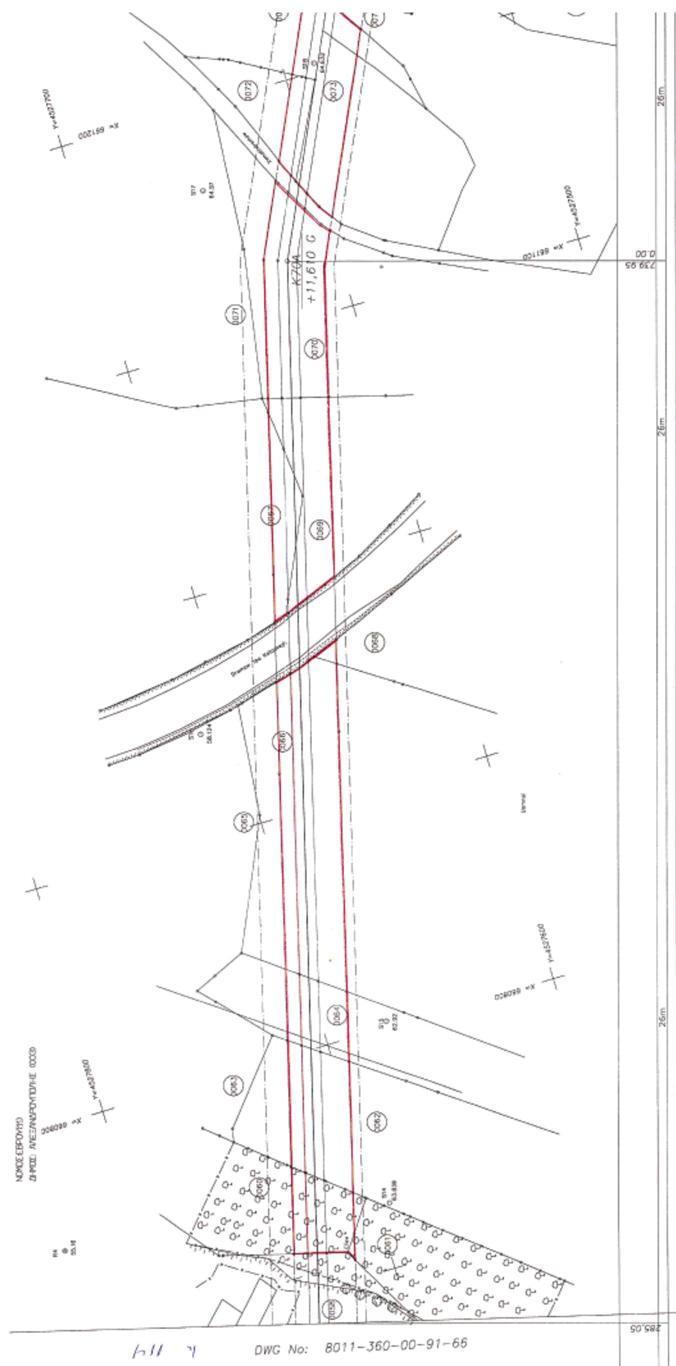
ΚΛΙΜΑΚΑ – SCALE 1: 1000

ΑΡ. ΣΧ. ΑΦ: AF DWG No: 8011-360-00-91-79

ΑΝΑΘΕΩΡΗΣΗ REVISION 1

ΦΥΛΛΟ SHEET 3 of 3

ΑΡ. ΣΧ. ΠΕΛΑΤΗ: CLIENT DWG No:


K70A
+11,610 G
DWG No: 8011-360-00-91-66

DWG No: 8011-360-00-91-68

K70A +11,610 G

Y=4527700 X=661200

Y=4527900 X=661100

0072 0073 0074 0075 0076

ΑΠΟΣΤΑΣΕΙΣ (μ)

ΠΛΑΤΟΣ ΖΩΝΗΣ ΕΡΓΑΣΙΑΣ

26m

0,00

147,54

ΑΝΑΦΟΡΑ — ΥΠΟΜΝΗΜΑ ΚΤΗΜΑΤΟΛΟΓΙΚΩΝ ΔΙΑΓΡΑΜΜΑΤΩΝ

Ο.Ι. 115002

ΟΡΙΑ ΙΔΙΟΚΤΗΣΙΩΝ

ΑΓΩΓΟΣ ΜΕΤΑΦΟΡΑΣ

0001 ΚΤΗΜΑΤΟΛΟΓΙΚΟΣ ΑΡΙΘΜΟΣ

327 ΑΡΙΘΜΟΣ ΔΙΑΝΟΜΗΣ Υ.Γ.

ΖΩΝΗ ΔΟΥΛΕΙΑΣ Α

ΖΩΝΗ ΕΡΓΑΣΙΑΣ 40μ

ΧΩΡΟΣ ΑΠΟΘΗΚΕΥΣΗΣ ΑΓΩΓΟΥ

ΣΤΑΘΜΟΙ MR & LV

ΕΛΙΑ

ΟΠΩΡΟΦΟΡΟ

ΑΛΛΟ ΔΕΝΔΡΟ

REFERENCE DRAWINGS / ΣΧΕΤΙΚΑ ΣΧΕΔΙΑ

1 : 50000	8010-360-00-94-04 / ΟΡΙΖΟΝΤΙΟΓΡΑΦΙΑ
1 : 5000	8010-360-00-93-17 / ΟΡΙΖΟΝΤΙΟΓΡΑΦΙΑ

Αριθ. Αδείας Δ3/2136
ΥΠΟΥΡΓΕΙΟ ΑΝΑΠΤΥΞΗΣ
ΔΙΕΥΘΥΝΣΗ ΕΓΚΑΤΑΣΤΑΣΕΩΝ ΠΕΤΡΕΛΑΙΟΕΙΔΩΝ
ΕΘΕΩΡΗΘΗ
ΑΘΗΝΑ, 9.2.2004

Ο Συντάξας Μηχανικός
Αθήνα 10 ΟΚΤ. 2003

ΑΝΑΣΤΑΣΙΟΣ Γ. ΚΑΡΑΓΙΑΝΝΗΣ
ΔΙΠΛ. ΠΟΛΙΤΙΚΟΣ ΜΗΧΑΝΙΚΟΣ
ΕΘΝΙΚΟΥ ΜΕΤΣΟΒΙΟΥ ΠΟΛΥΤΕΧΝΕΙΟΥ
ΜΕΛΟΣ ΤΕΕ ΜΗΤΡΩΟΥ 27265
ΑΠΟΛΛΩΝΟΣ 10 ΗΡΑΚΛΕΙΟ ΑΤΤΙΚΗΣ
ΤΗΛ. 010-2770609

Α.ΑΝΑΘ. REV	ΗΜΕΡΟΜ. DATE	ΠΕΡΙΓΡΑΦΗ DESCRIPTION	ΣΧΕΔ./ΑΣΘΗΣ DRAWN	ΕΛΕΓΧΘΗ CHECKED	ΕΓΚΡΙΘΗΚΕ APPROVED
1	15.09.03	CHANGE OF DISTANCES / ΑΛΛΑΓΗ ΑΠΟΣΤΑΣΕΩΝ	Χ.Γ.Τ.	Χ.Ε.Ν.	Α.Η.Ε.
0	21.10.02	FIRST ISSUE / ΠΡΩΤΗ ΕΚΔΟΣΗ	Χ.Ι.Π.	Χ.Ε.Ν.	Α.Κ.Κ.

ASPROFOS

ΕΓΚΡΙΘΗΚΕ ΓΙΑ ΚΑΤΑΣΚΕΥΗ / APPROVED FOR CONSTRUCTION

ΥΠΟΓΡΑΦΗ / SIGNATURE — ΔΙΕΥΘ. ΕΡΓΟΥ PROJ.MANAGER

ΥΠΕΡΓΟΛΑΒΟΣ ΑΦ - A.F SUBCONTRACTOR: ΤΑΣΟΥΔΗΣ ΧΡΗΣΤΟΣ

ΑΡ. ΣΥΜΒΟΛΑΙΟΥ / CONTRACT No: AF 11-8011

ΠΕΛΑΤΗΣ - CLIENT: ΔΗΜΟΣΙΑ ΕΠΙΧΕΙΡΗΣΗ ΑΕΡΙΟΥ ΔΕΠΑ

ΤΙΤΛΟΣ - TITLE: ΑΓΩΓΟΣ ΦΥΣΙΚΟΥ ΑΕΡΙΟΥ ΚΛΑΔΟΣ ΚΟΜΟΤΗΝΗ - ΑΛΕΞΑΝΔΡΟΥΠΟΛΗ / ΤΜΗΜΑ 3
KOMOTINI - ALEXANDROYPOLIS N. G. PIPELINE BRANCH / SECTION 3
ΚΤΗΜΑΤΟΛΟΓΙΚΟ ΔΙΑΓΡΑΜΜΑ
ΑΠΟ Κ69Α+285,05 ΕΩΣ Κ70Α+147,54 / FROM K69A+285,05 TO K70A+147,54

ΚΛΙΜΑΚΑ SCALE	ΑΡ. ΣΧ. ΑΦ / AF. DWG No	ΑΝΑΘΕΩΡΗΣΗ REVISION	ΦΥΛΛΟ SHEET
1:1000	8011-360-00-91-67	1	3 of 3
91-	ΑΡ. ΣΧ. ΠΕΛΑΤΗ : CLIENT DWG No :		

δ) Η ισχύς της απόφασης αυτής αρχίζει από τη δημοσίευσή της στην Εφημερίδα της Κυβερνήσεως.
Η απόφαση αυτή να δημοσιευθεί στην Εφημερίδα της Κυβερνήσεως.

Αθήνα, 16 Φεβρουαρίου 2004

Ο ΥΠΟΥΡΓΟΣ



Α. ΤΣΟΧΑΤΖΟΠΟΥΛΟΣ